
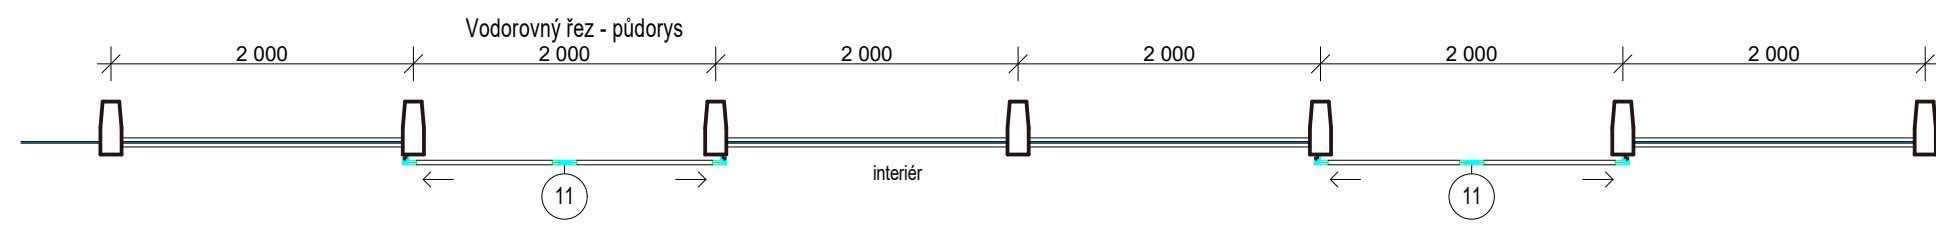
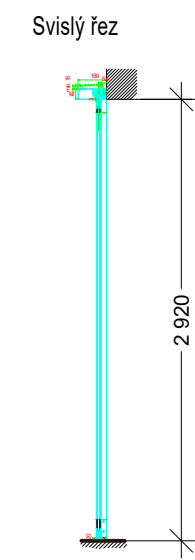




Dveře v jižozápadní fasádě

Pohled ze strany pohonu - interier

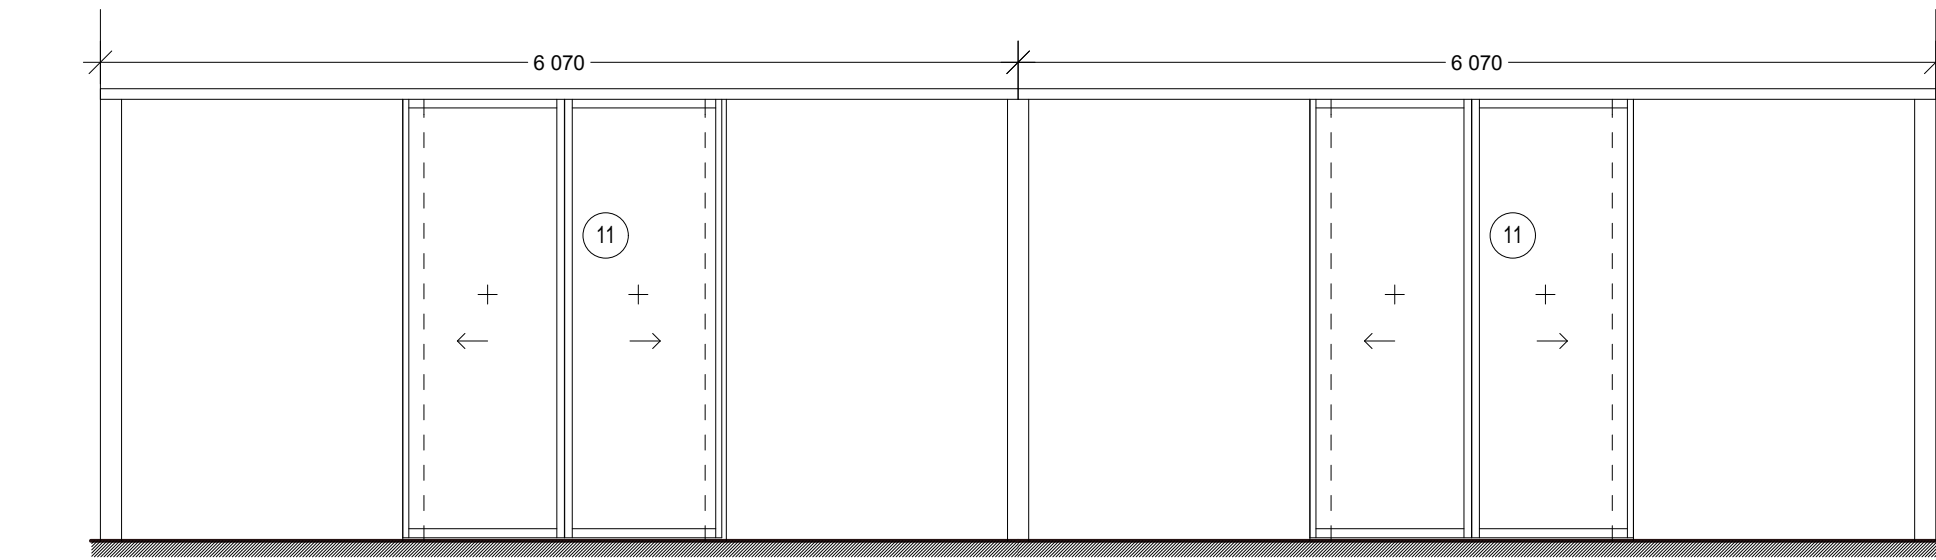



Dveře v severozápadní fasádě

Pohled ze strany pohonu - interier

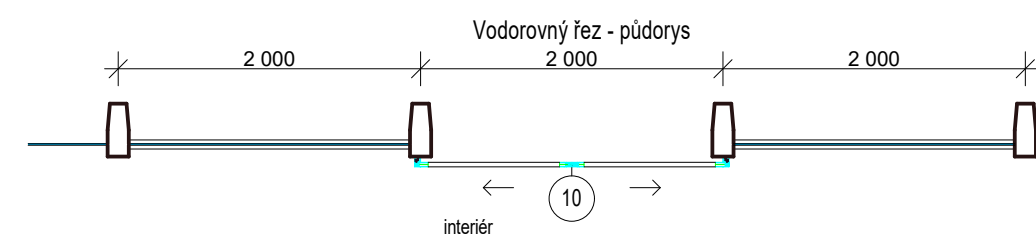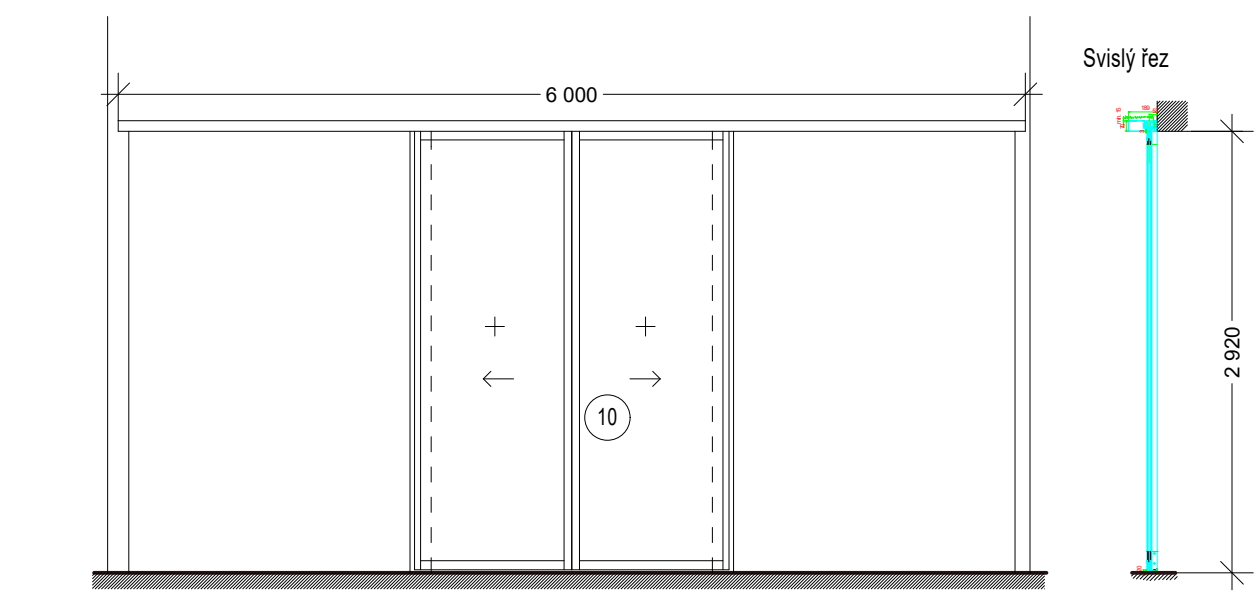


Dveře k vřidlu

Pohled ze strany pohonu - interier

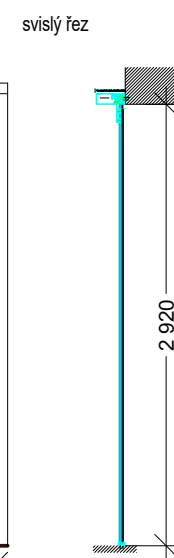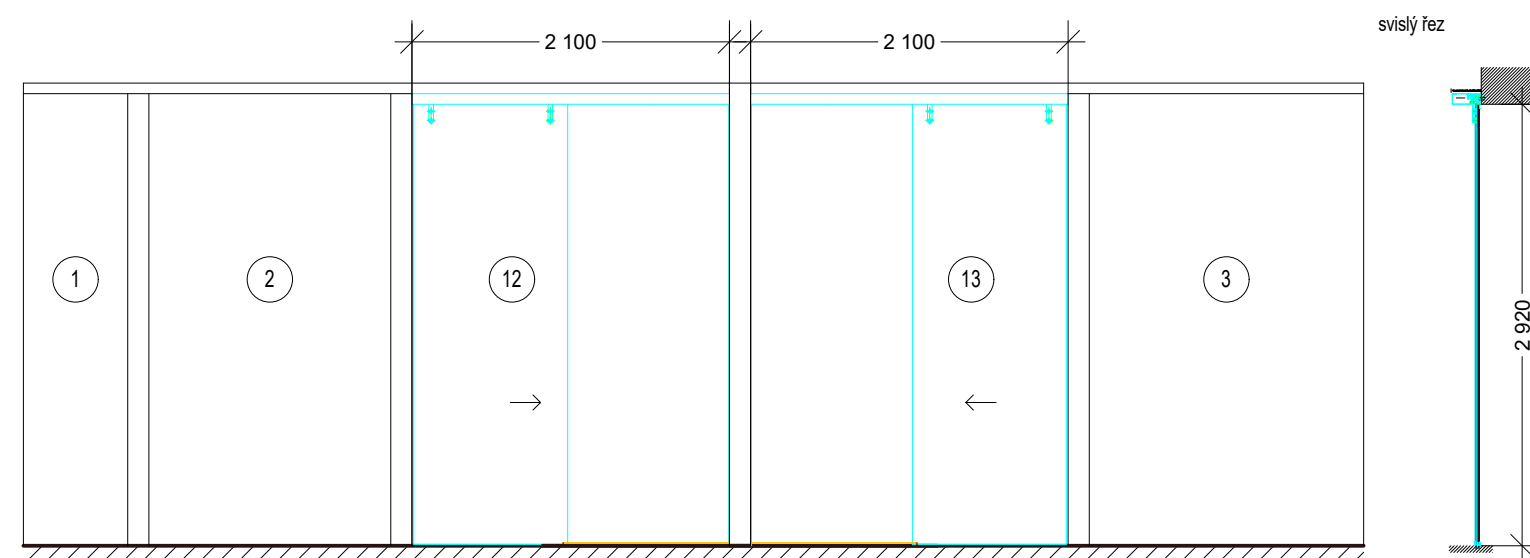



POZN:
výměna skleněných vjípní v celé stěně (pozice 1, 2, 3) za tepelně tvrzené bezpečnostní sklo


Vodorovný řez - půdorys

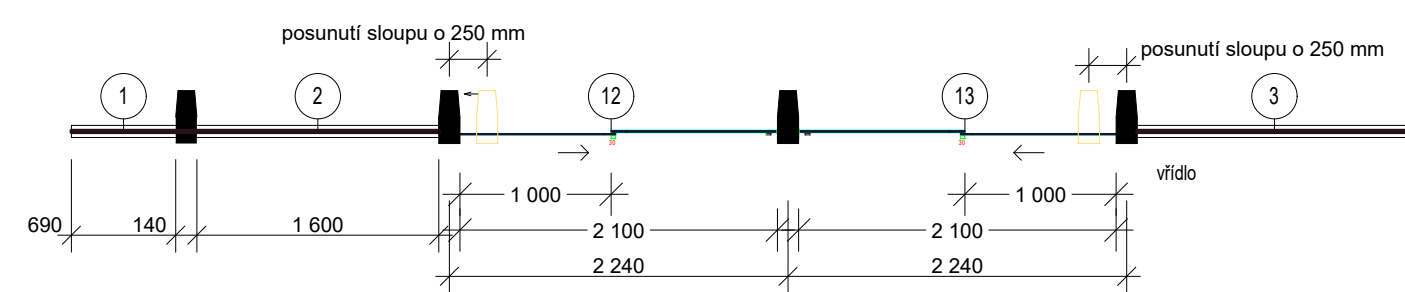

Dveře na střechu

Pohled ze strany pohonu - interier

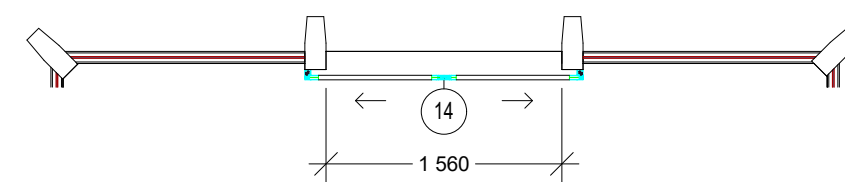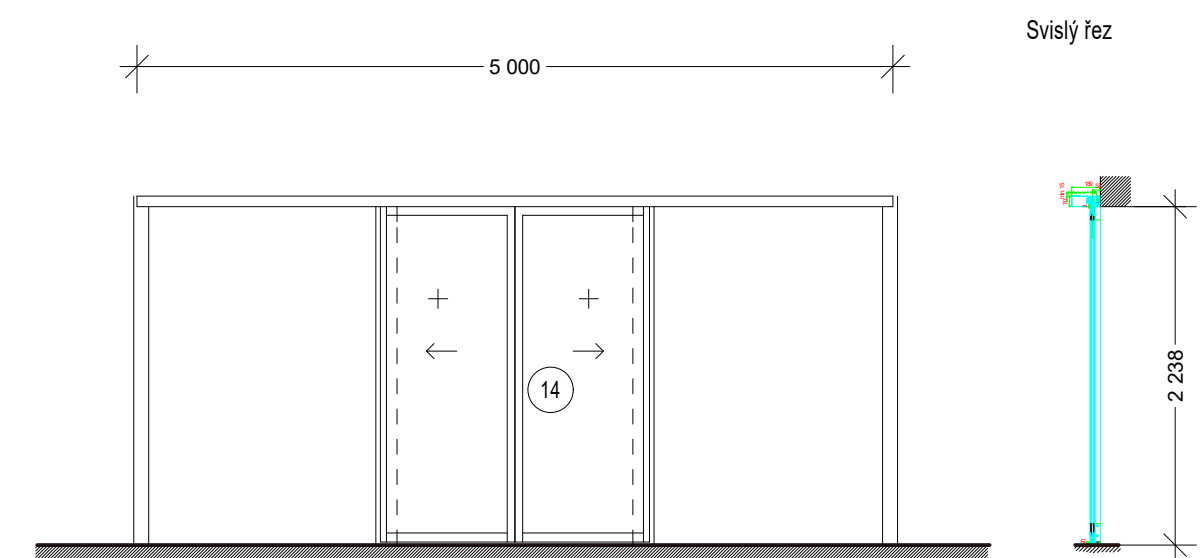

		PROJEKTOVÁ KANCELÁŘ	
PROJEKTOVÁ KANCELÁŘ, Bří Čapků 550, 362 21 Nejdek Ing. Irena Pichlová			
<small>Ing. IRENA PICHLOVÁ, Smetanova 467, 362 21 Nejdek, - Tel. 353 618 892, 775 252 580, e-mail: pichlova.irena@seznam.cz</small>			
Zodpovědný projektant: Ing. Irena Pichlová		Podpis:	
Kreslil: Ing. Irena Pichlová			
Kraj: Karlovarský	Obec: Karlovy Vary	Šouprava:	Formát: 6x A4
Objednatel: Správa přírodních léčivých zdrojů a kolonád, p.o., Lázeňská 18/2, Karlovy Vary, 360 01			Mřítko: 1:50
Číslo zakázky: P 22.2024	Datum: 10.2023		Autorizace:
Akce: Vřidelní kolonáda - renovace vřidelní lávky - přemostění řeky Teplé		Stupeň:	
Část: D.1.1. ARCHITEKTONICKO - STAVEBNÍ ŘEŠENÍ	DSP		
Výkres: D.1.1.2. VÝMĚNA DVEŘÍ VE FASÁDĚ A U VŘIDLA			