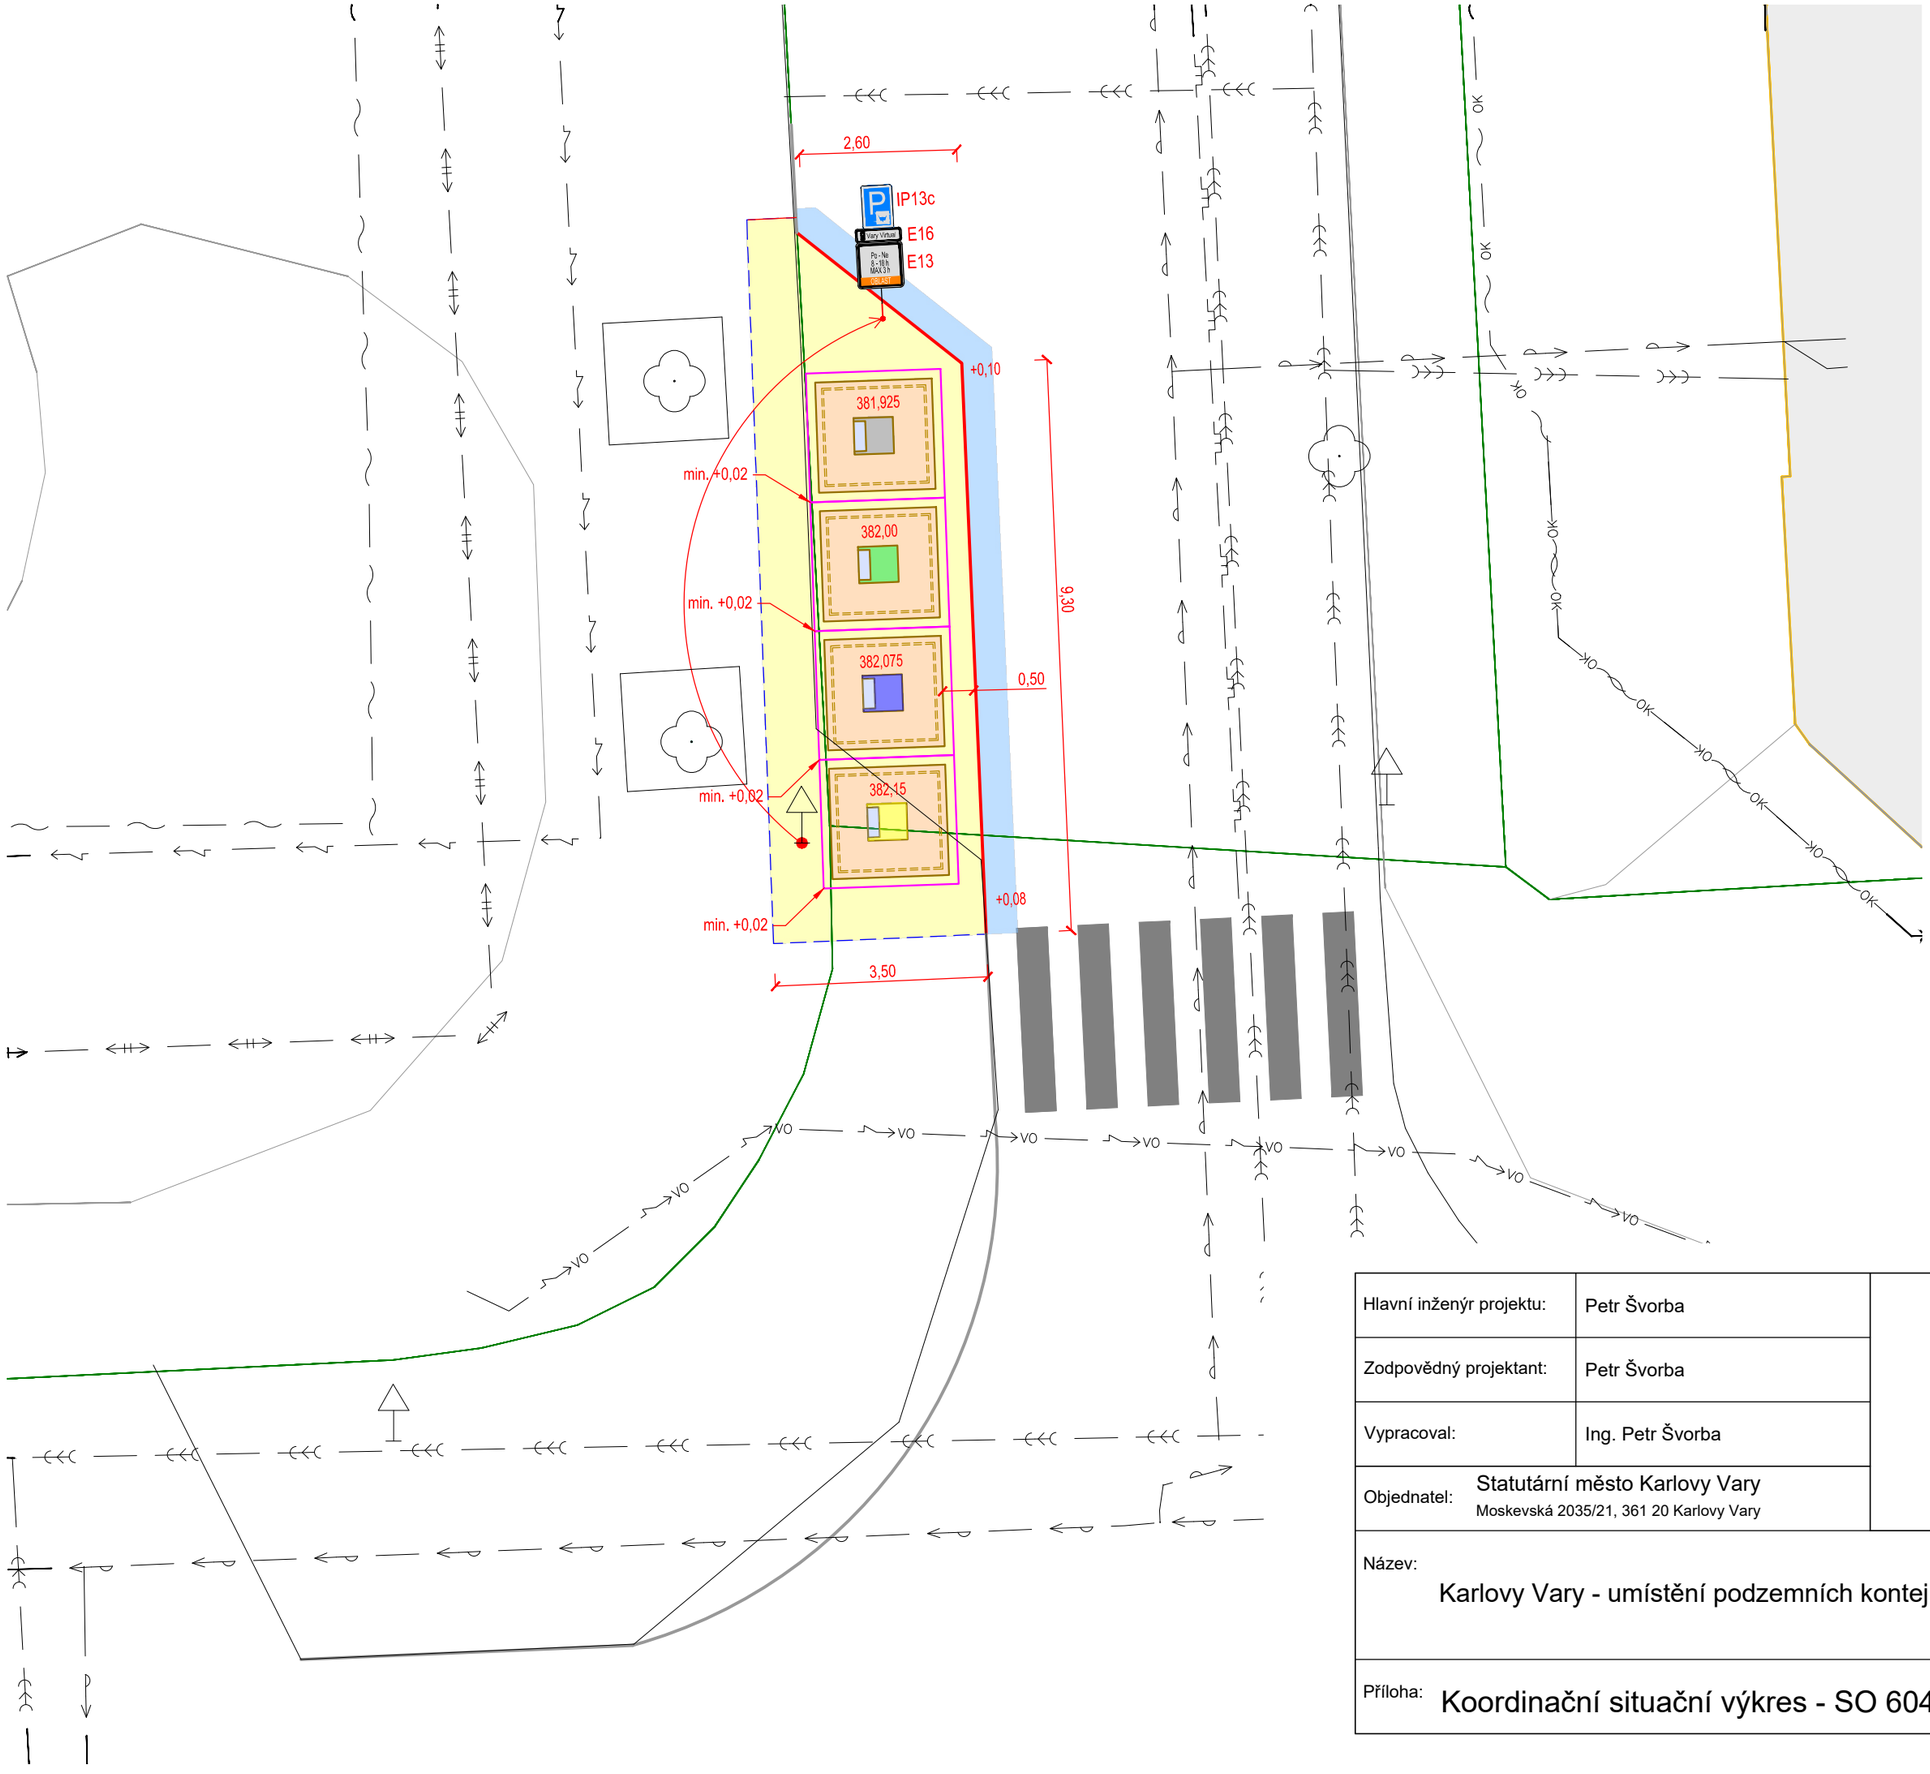

LEGENDA:

- POCHOZÍ PLOCHA - BETONOVÁ DLAŽBA
- PLOCHA PODZEMNÍHO KONTEJNERU - RÝHOVANÝ PLECH
- PLOCHA OPRAVY - ASFALT
- HRANICE VÝKOPU
- SILNIČNÍ BETONOVÝ OBRUBNÍK
- STÁVAJÍCÍ OBRUBNÍK
- VHOZOVÉ OTVORY PODZEMNÍCH KONTEJNERŮ

Stávající vedení inženýrských sítí:

- KANALIZACE JEDNOTNÁ PODZEMNÍ
- ELEKTRO NN PODZEMNÍ
- SDĚLOVACÍ VEDENÍ PODZEMNÍ
- PLYNOVOD NÍZKOTLAKÝ PODZEMNÍ
- TEPLOVOD PODZEMNÍ
- VODOVOD PODZEMNÍ
- VEŘEJNÉ OSVĚTLENÍ PODZEMNÍ (VO)
- SDĚLOVACÍ OPTICKÝ KABEL (OK)

Hlavní inženýr projektu:	Petr Švorba	GEOprojectKV Závodní 391/96C, 360 06 Karlovy Vary tel. 792 305 909 e-mail: info@geoprojectkv.cz www.geoprojectkv.cz	
Zodpovědný projektant:	Petr Švorba		
Vypracoval:	Ing. Petr Švorba		
Objednatel:	Statutární město Karlovy Vary Moskevská 2035/21, 361 20 Karlovy Vary		Číslo zakázky: P062023
Název:	Karlovy Vary - umístění podzemních kontejnerů	Datum: 10/2024 Úroveň: DPS	Paré číslo:
Příloha:	Koordinační situační výkres - SO 604	Měřítko: 1:100	Číslo přílohy: C.3.4