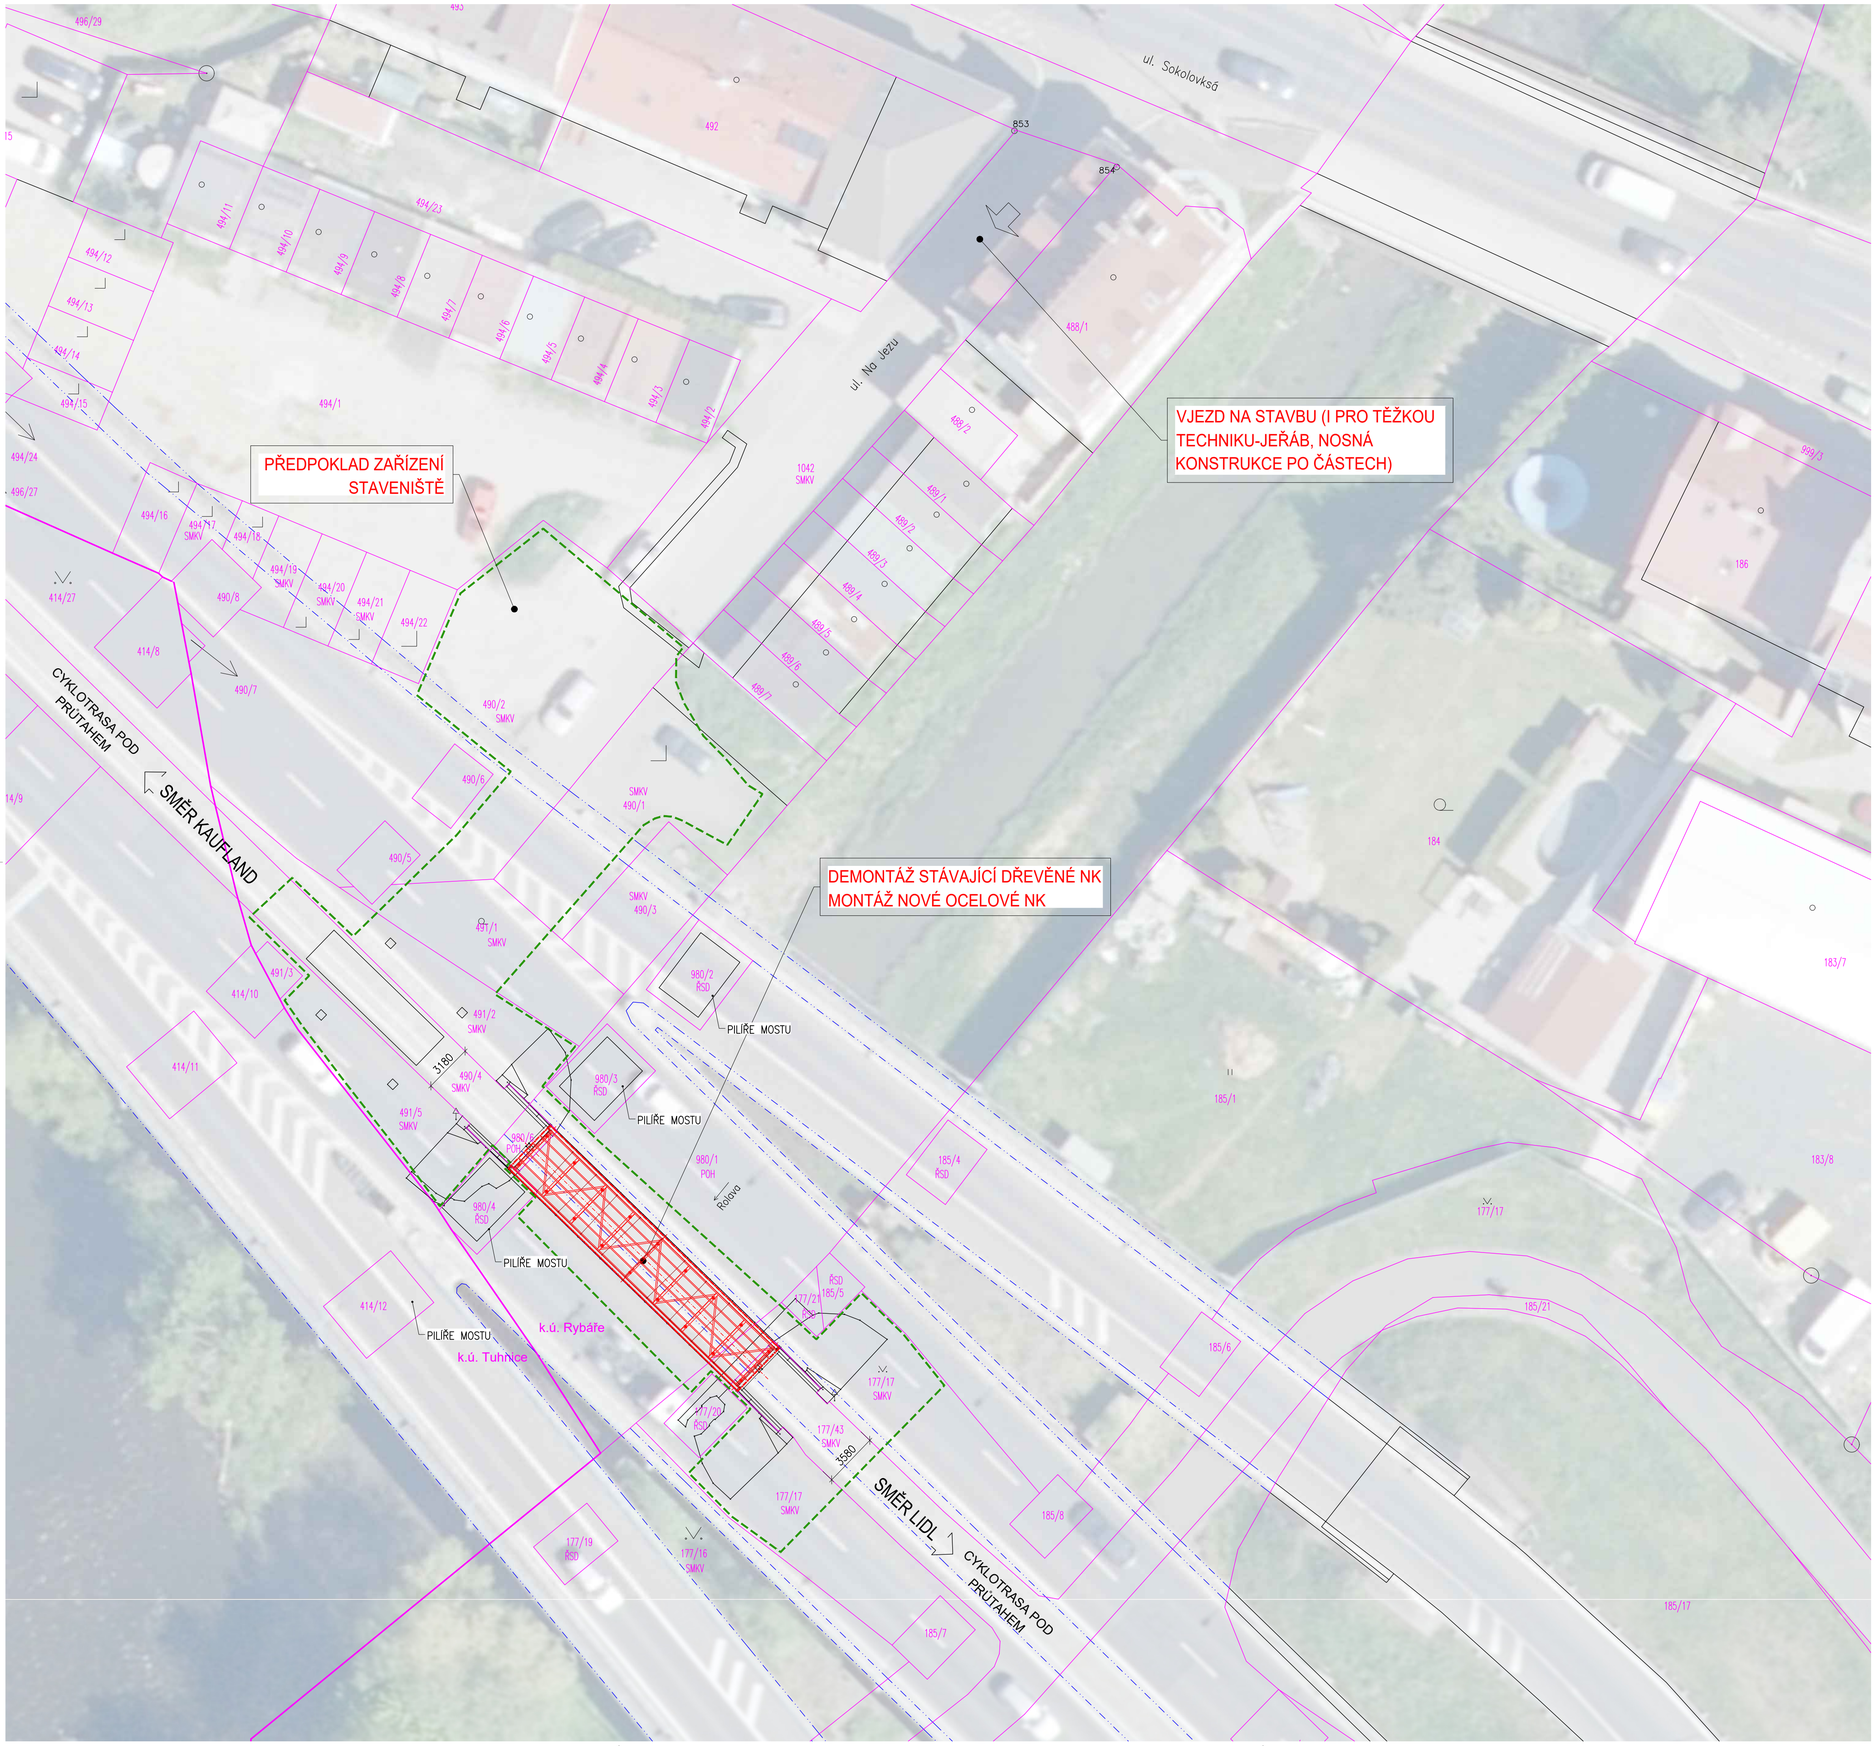

POZNÁMKY:

1. PŘED ZAHÁJENÍM VEŠKERÝCH STAVEBNÍCH PRACÍ ZHOTOVITEL PROVEDE VYTYČENÍ VŠECH INŽENÝRSKÝCH SÍTÍ A BUDE RESPEKTOVAT JEJICH VYJÁDŘENÍ Z DOKLADOVÉ ČÁSTI.

LEGENDA ČAR:

- NOVÁ NOSNÁ KONSTRUKCE
- OBRYS MOSTNÍ ESTAKÁDY PRŮTAHU NAD LÁVKOU
- ROZHRANÍ KATASTR.ÚZEMÍ
- HRANICE PARCEL
- GEODET.PODKLAD (ZAMĚŘENÍ)
- HRANICE DOČASNÉHO ZÁBORU (OBVOD STAVBY)
- HRANICE TRVALÉHO ZÁBORU (NEVZNIKÁ)

Č.	TEXT ZMĚNY – ODŮVODNĚNÍ	DATUM	PODPIS
c			
b			
a			

Investor: **Statutární město Karlovy Vary**
Moskevská 2035/21, 360 01 Karlovy Vary
IČ: 00254657

Vypracoval:	Zodp.projektant:	Technická kontrola:	Schválil:
ING. MARCEL ZOUFÁLEK	ING. MARCEL ZOUFÁLEK		
Podpis:	Podpis:	Podpis:	Podpis:

Název stavby: PD - OPRAVA LÁVKY L25 - POD MOSTEM (PŘES ROLAVU U SOUTOKU S OHŘÍ)		Č. zakázky:	2025-04
		Datum:	2025/05
Obec: KARLOVY VARY	Kraj: KARLOVARSKÝ	Měřítko:	1:200
Název objektu:		Stupeň PD:	DSP/DPS
Název přílohy: KOORDINAČNÍ SITUAČNÍ VÝKRES		Číslo přílohy: C.3	Souprava: