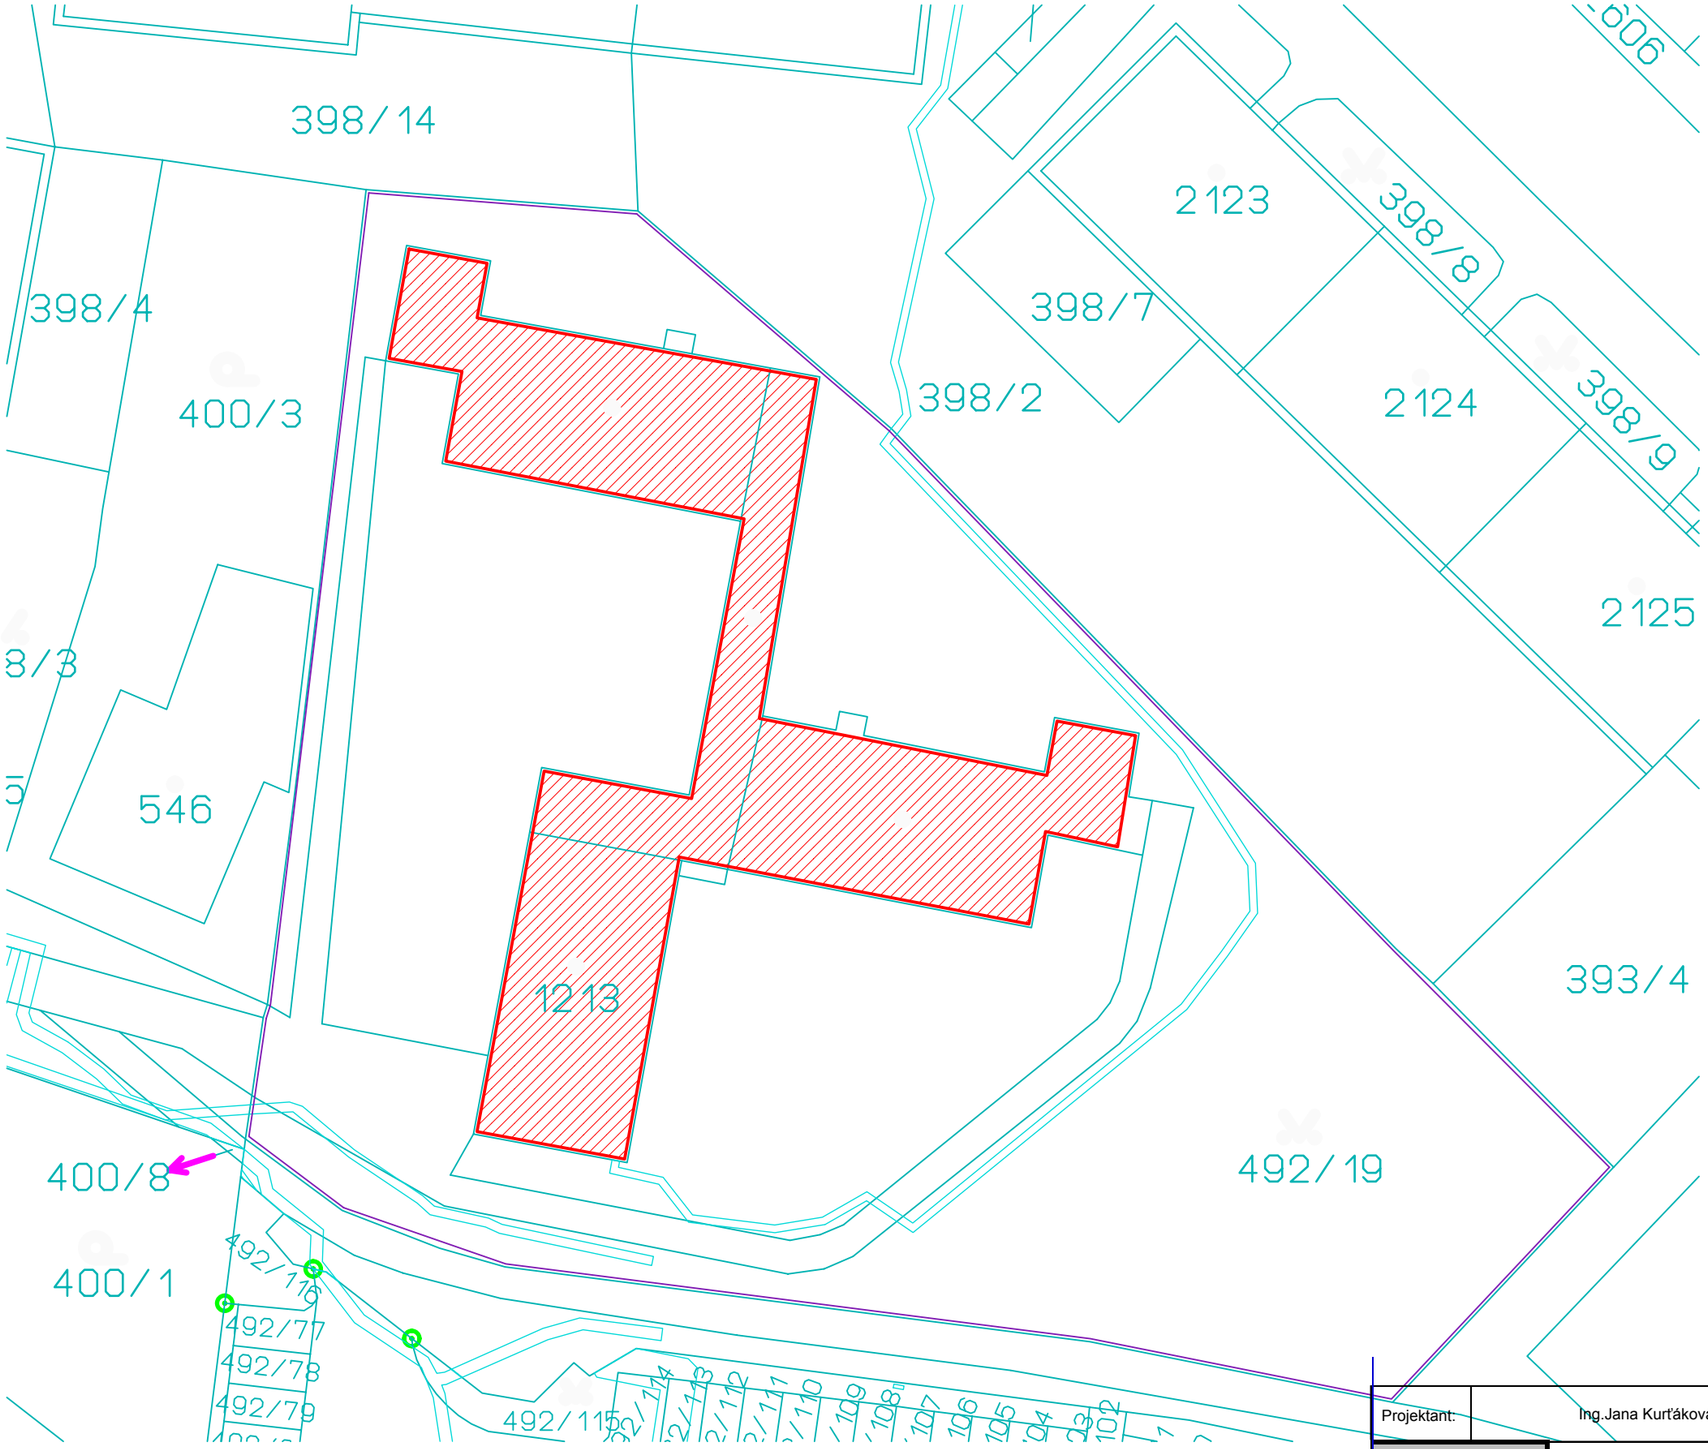

Projektant:	Ing.Jana Kurťáková	Vedoucí zakázky:	Ing. Jan Dušek		
DPT projekty	Objednatel:	Statutární město Karlovy Vary		Zakázka č.:	2023/53
				Stupeň:	DPS
	Zakázka:	K.Vary, Rekonstrukce plochých střech objektu MŠ Truhlářská		Datum:	15.3.2023
				Měřítko:	1:400
	Dokumentace/část:	Dokumentace pro provedení stavby		Formát:	A3
	Koordinační situace, zákres do katastru			C.2	

V/Š = 297 / 420 (0.12m²)

Allplan 2013