



STÁVAJÍCÍ POHLED - JIH

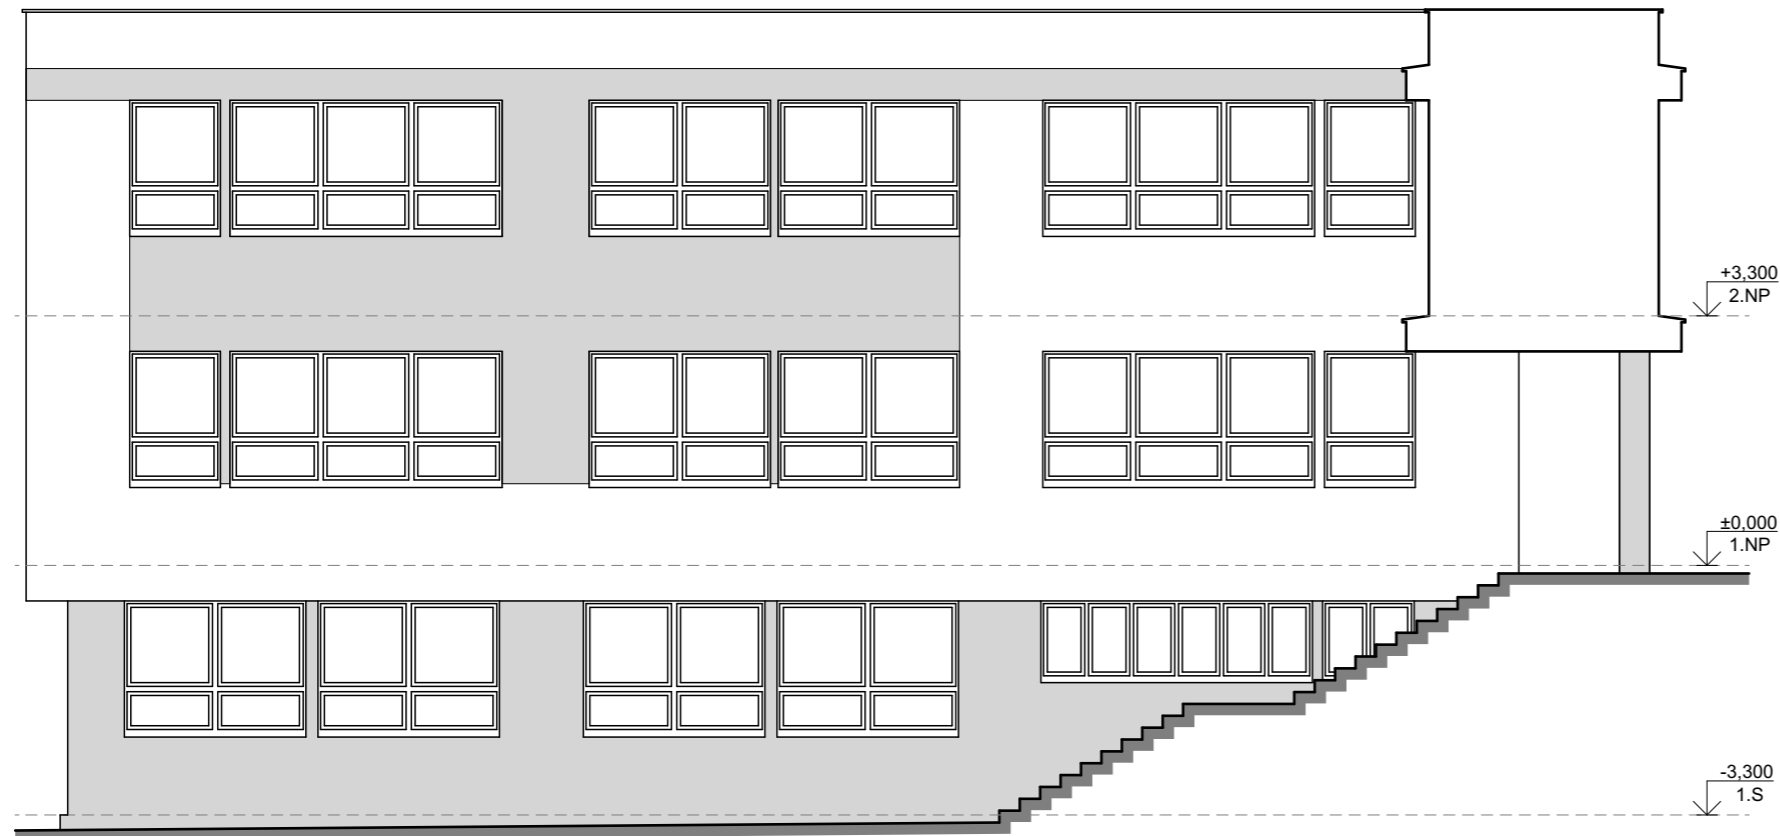

STÁVAJÍCÍ POHLED - VÝCHOD

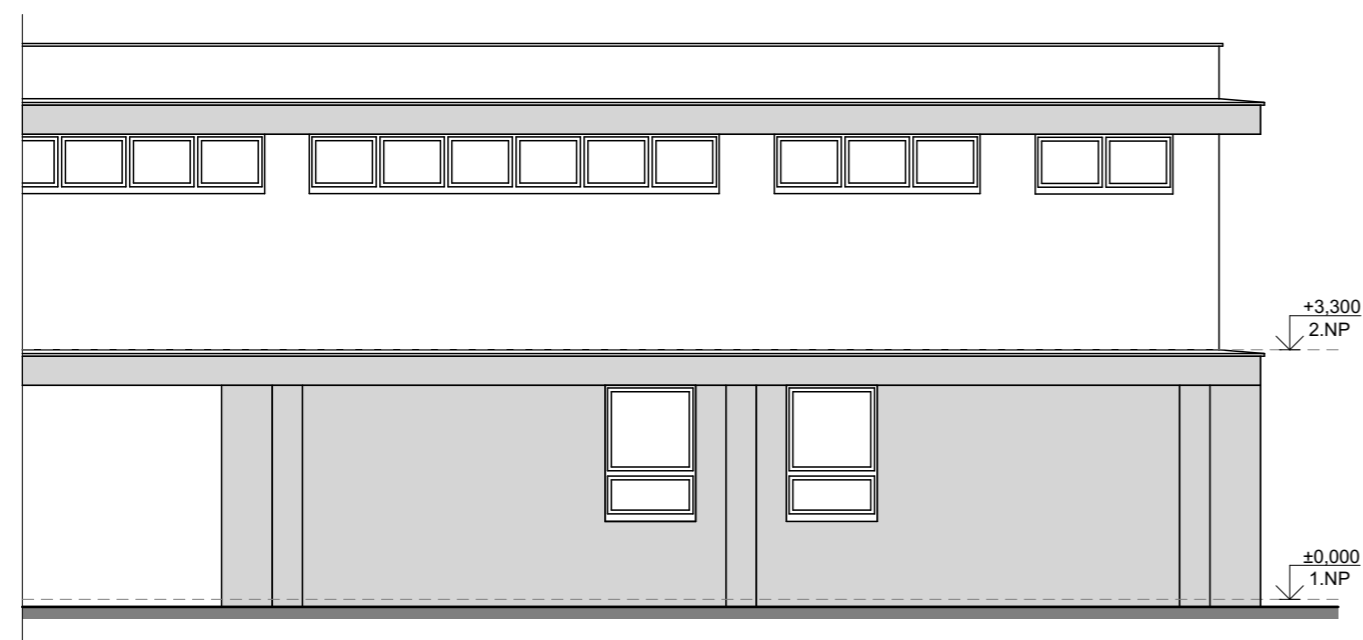

autorizovaná osoba:

Ing. Tomáš Pospíchal
ČKAIT 0301242

obsah:

Stávající pohledy - Jih,
Východ

datum: 12/2022

měřítko: 1:100 (A3)

č. paré:

číslo přílohy:

190
1.1.b.10

	<p>vypracoval: Michal Jung & Ing. arch. Tomáš Fiala atelier Klínovecká 1407;363 01 Ostrov mob.: + 420 775 922 245 e-mail: info@fj-atelier.cz</p>	<p>investor: Statutární město Karlovy Vary Moskevská 2035/21, 36001 Karlovy Vary</p>		
	<p>název zakázky: Mateřská škola Doubí Stavební úpravy</p>	<p>obec: Karlovy Vary</p>		
	<p>Komenského č.p. 346, Doubí u Karlovy Var</p>	<p>kraj: Karlovarský</p>		
		<p>stupeň: DSP</p>		
	<p>č. zakázky: 18_003_30</p>			