



STÁVAJÍCÍ POHLED - SEVER

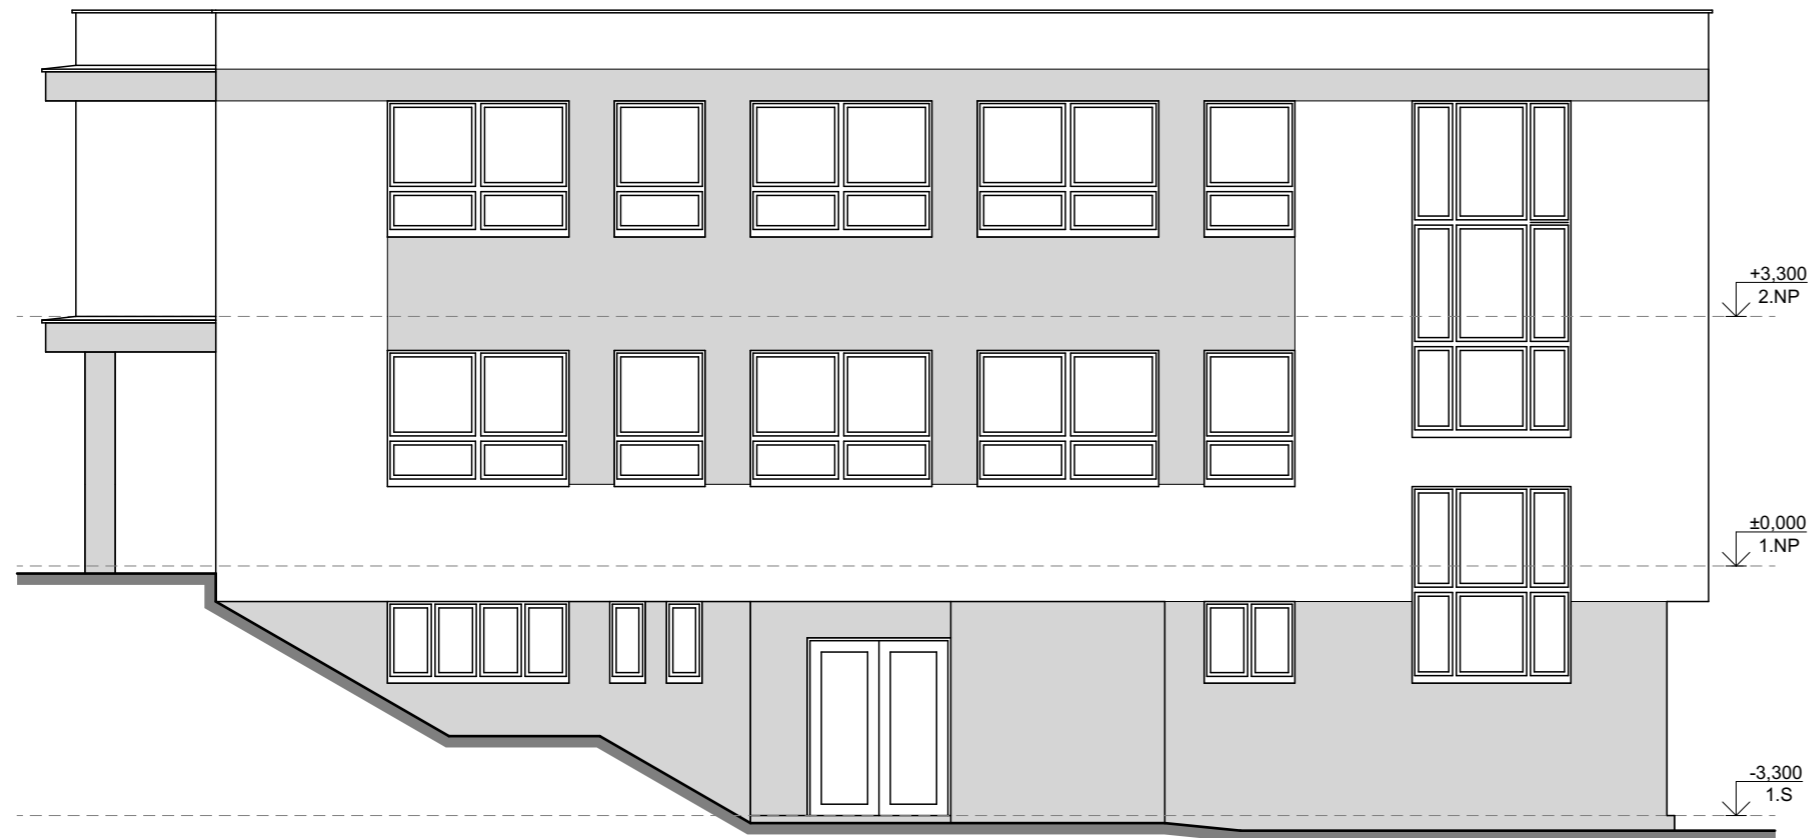

STÁVAJÍCÍ POHLED - ZÁPAD

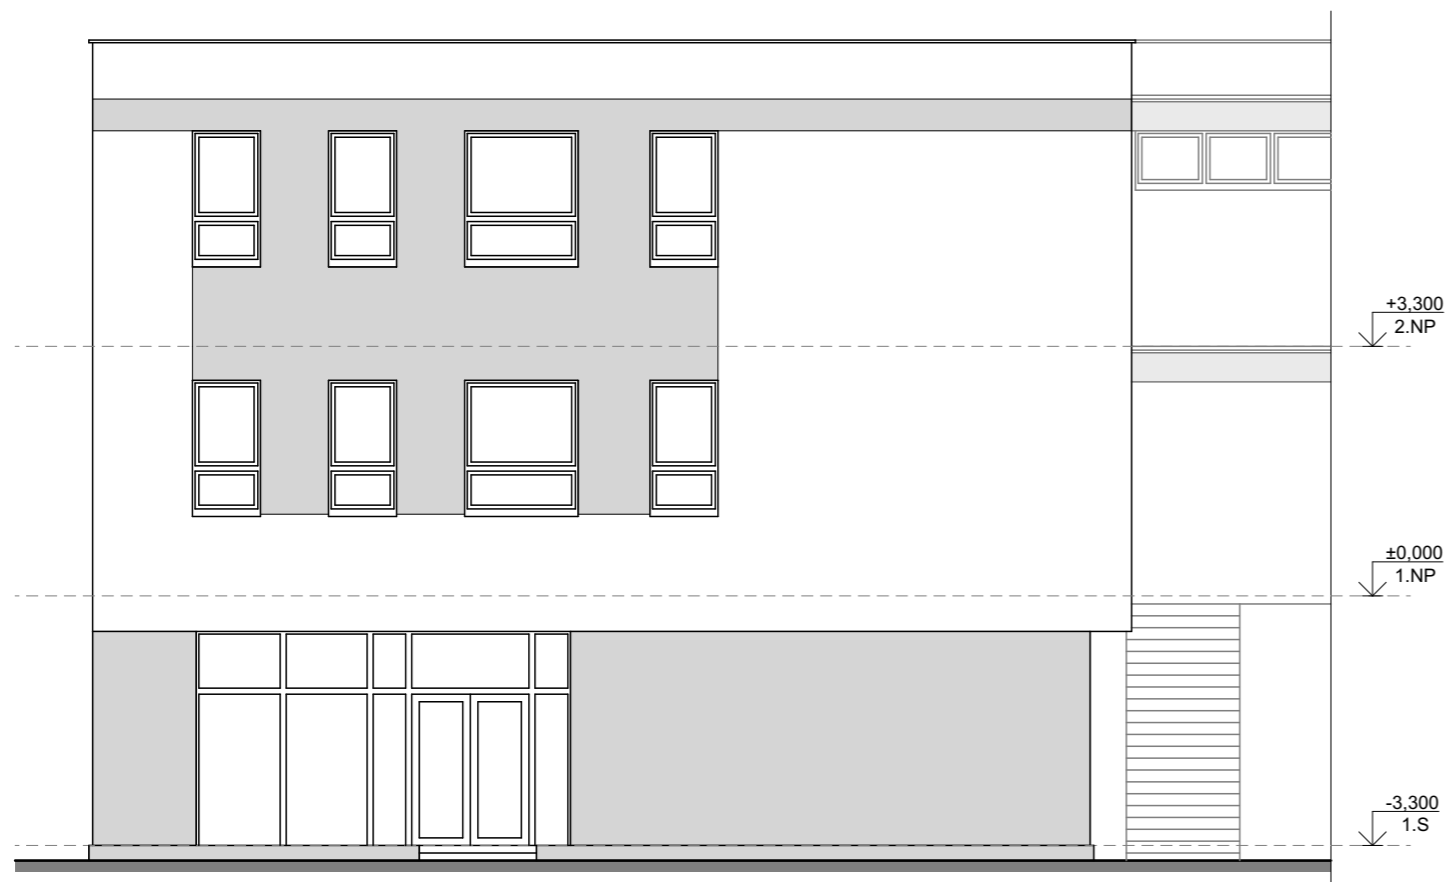

autorizovaná osoba:
Ing. Tomáš Pospíchal
ČKAIT 0301242

	vypracoval: Michal Jung & Ing. arch. Tomáš Fiala ateliér Klínovecká 1407;363 01 Ostrov mob.: + 420 775 922 245 e-mail: info@fj-atelier.cz	investor: Statutární město Karlovy Vary Moskevská 2035/21, 36001 Karlovy Vary	obsah: Stávající pohledy - Sever, Západ		
	název zakázky: Mateřská škola Doubí Stavební úpravy	obec: Karlovy Vary	datum: 12/2022	měřítko: 1:100 (A3)	
	Komenského č.p. 346, Doubí u Karlovy Var	kraj: Karlovarský	č. paré:	číslo přílohy: 100 D.1.1.b.9	
		stupeň: DSP	č. zakázky: 18_003_30		