ŘEZOPOHLED 4 (výtah)

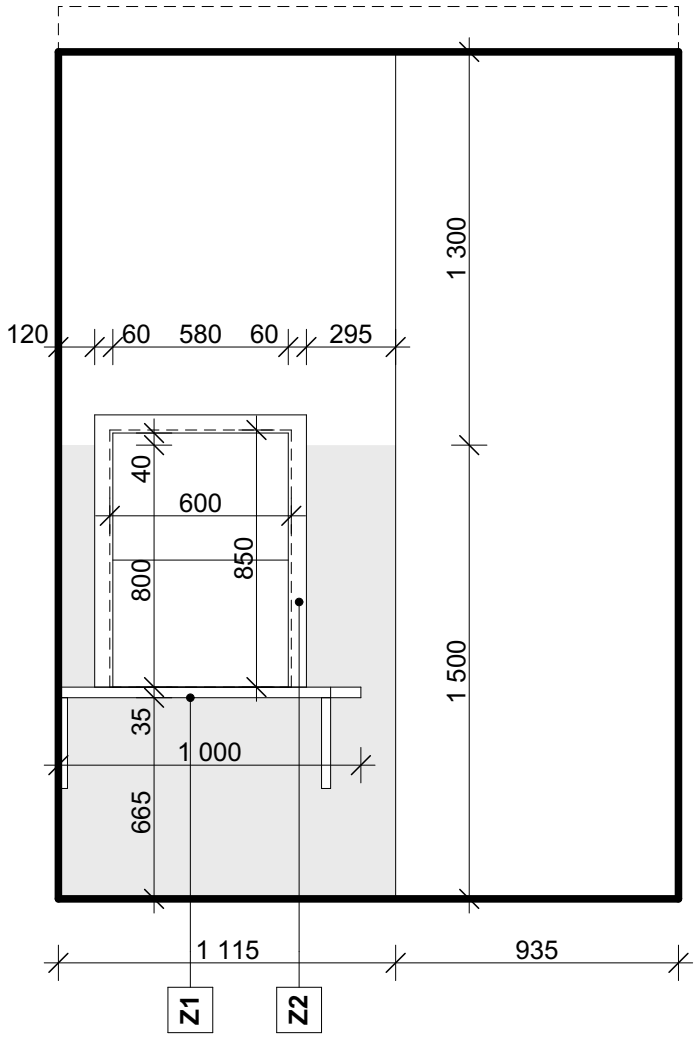

autorizovaná osoba:

Ing. Tomáš Pospíchal
ČKAIT 0301242

FIALA JUNG ATELIER

vypracoval:
Michal Jung & Ing. arch. Tomáš Fiala
ateliér Klínovecká 1407;363 01 Ostrov
mob.: + 420 775 922 245
e-mail: info@fj-atelier.cz

investor:
Statutární město Karlovy Vary
Moskevská 2035/21, 36001
Karlovy Vary

obsah:
Řezopohled 4 - výtah

název zakázky:
Mateřská škola Doubí
Stavební úpravy

Komenského č.p. 346, Doubí u Karlových Var

obec: Karlovy Vary
kraj: Karlovarský
stupeň: DSP
č. zakázky: 18_003_30

datum: 12/2022
měřítko: 1:25 (A4)
č. paré:
číslo přílohy:
D.1.1.d.4