



ETAPA 1

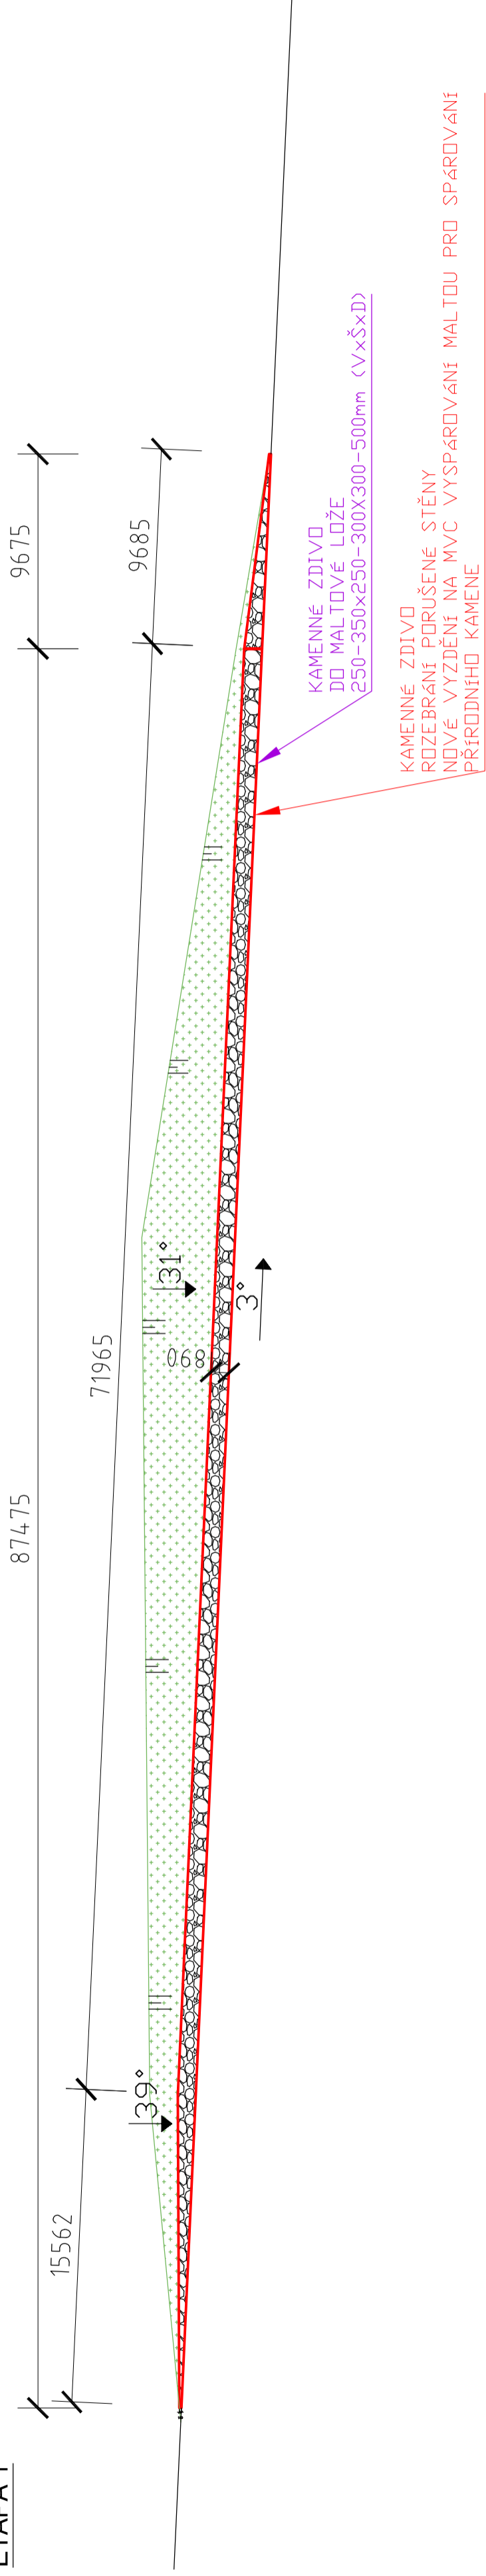

ETAPA 2

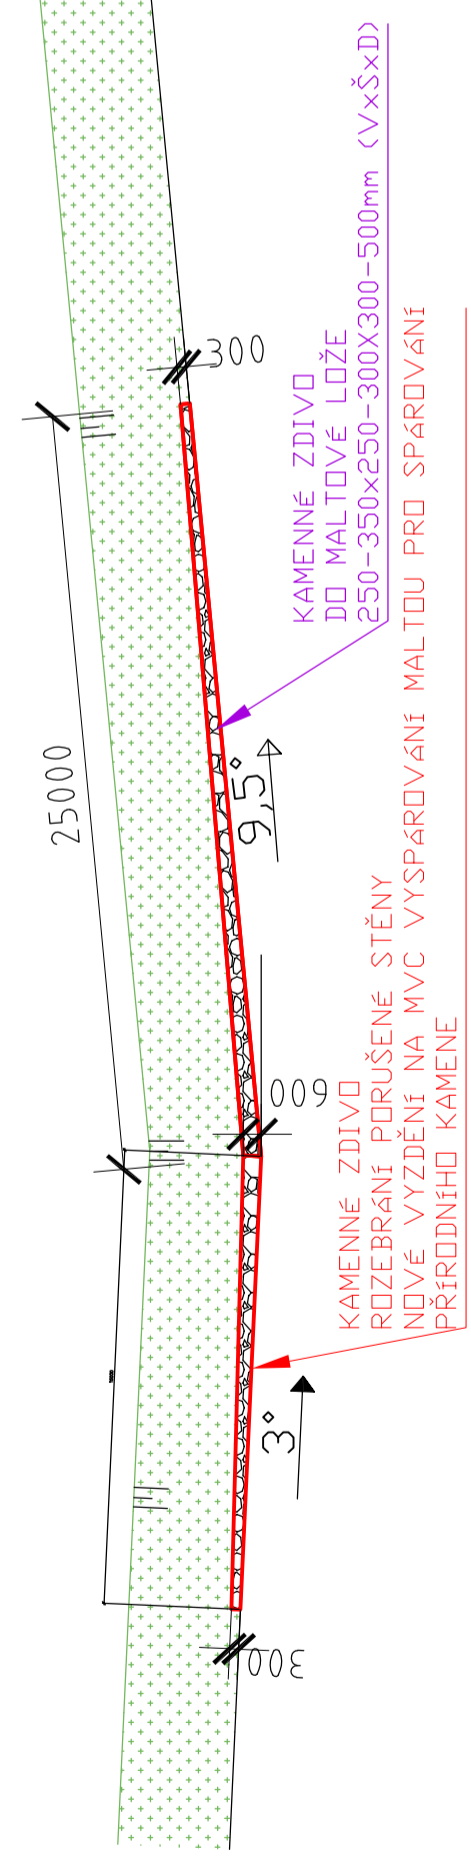

SKUTEČNÁ VAZBA KAMENNÉHO ZDIVA



LEGENDA ŠRAF:

-  PLOCHY ZELENĚ
-  OPRAVA KAMENNÉ OPĚRNÉ STĚNY

ODPOVĚDNÝ PROJEKTANT

Ing. Milan Snopek
 TECHNICKÁ PRŮMYŠLENÁ STAVBY
 AL: 0901523 IČ: 031 22 905 I+420 723 769 862

VYPRACOVAL:	Ing. Milan Snopek	KRESLIL:	Ing. Milan Snopek	STUPĚŇ:	DFS
INVESTOR:	Státní územní úřad Karlovy Vary, Moskevská 2035/21, 361 20 Karlovy Vary			DATA:	01/23
KRAJ:	Karlovarský	MO:	Karlovy Vary	ZAK.Č.:	/
AKCE:	OPRAVA OPĚRNÉ ZDI Karlovy Vary, Hřbitovní			FORMÁT:	A4
ČÁST:	D - Architektonicko-stavební řešení			MĚŘÍTKO:	1:250
OBSAH:	SO-01 - POHLED JZ			Č. VÝKR.:	D.4