SCHÉMA ULOŽENÍ HLADKÉHO KANALIZAČNÍHO POTRUBÍ PIPELIFE KG SN 4, SN 8 VE VOLNÉM TERÉNU

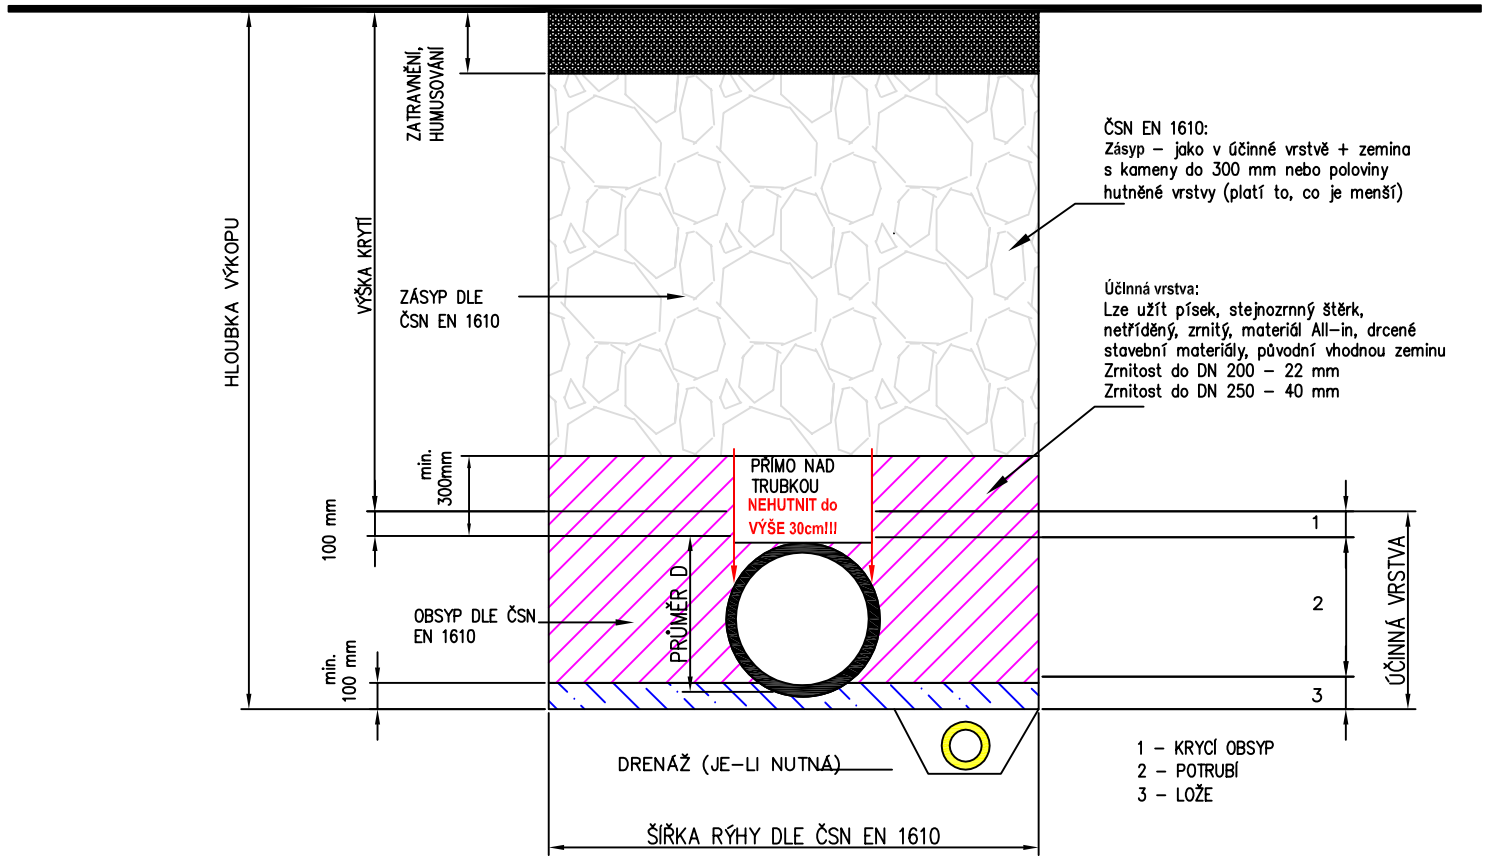

SCHÉMA ULOŽENÍ HLADKÉHO KANALIZAČNÍHO POTRUBÍ PIPELIFE KG SN 4, SN 8 V KOMUNIKACI

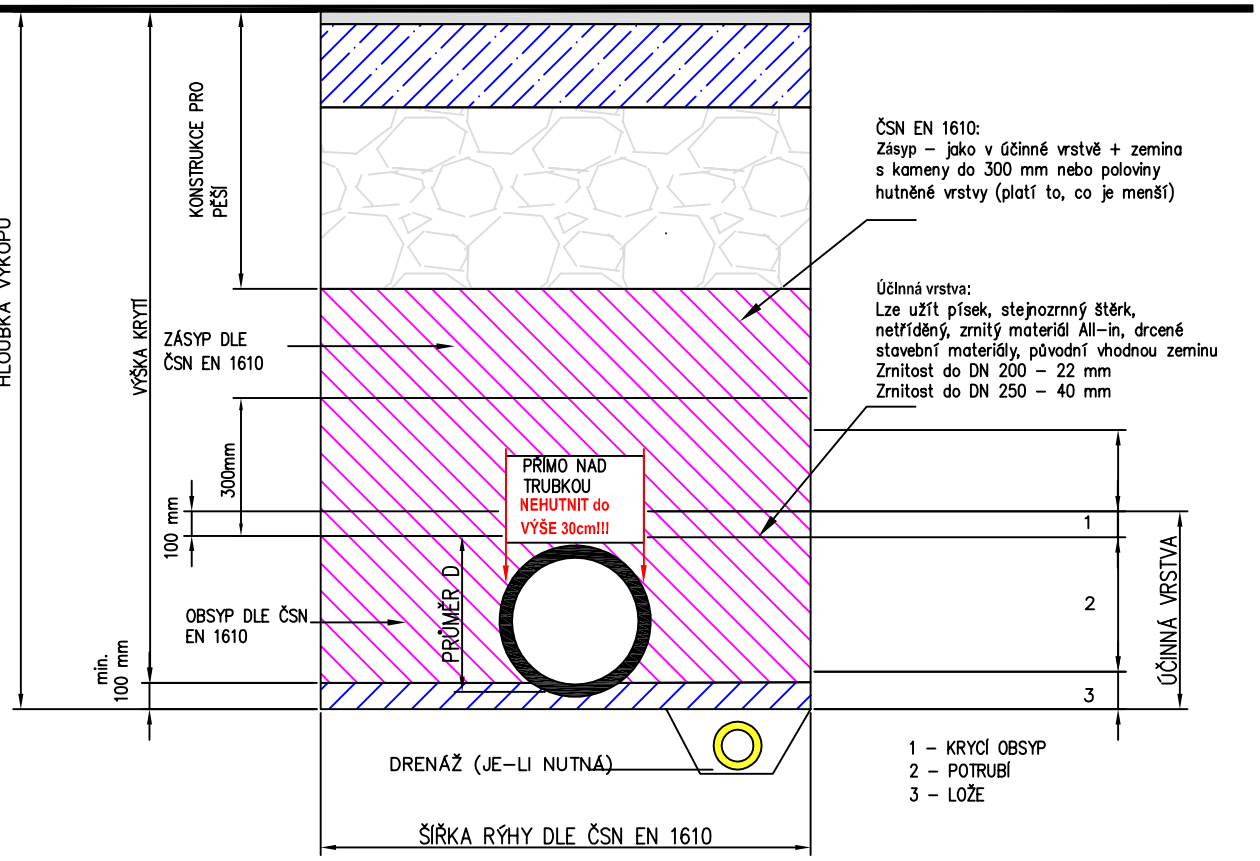

ODPOVĚDNÝ PROJEKTANT
Ing. Jan Schrader
Kosmonautů 1905, 356 01 Sokolov
IČ: 454 09 811, +420 352 605 346,

PROJEKTANT AKCE
Ing. Milan Snopek
Švabinského 1729, 356 01 Sokolov
IČ: 031 22 905 +420 723 769 862

VYPRACOVAL	Ing. Milan Snopek	KRESLIL	Ing. Milan Snopek	STUPEŇ	DPS	PARÉ:
INVESTOR	Statutární město Karlovy Vary, Moskevská 2035/21, 361 20 Karlovy Vary			DATUM	05/21	
KRAJ	Karlovarský	MÚ	Karlovy Vary	ZAK.Č.	/	
AKCE:	Mini Zoo Stará Role obec. Karlovy Vary, k.ú. Stará Role, p.č. 322			FORMÁT	2A4	
				MĚŘÍTKO	/	
ČÁST:	SO-01 – DEŠŤOVÁ KANALIZACE			Č. VÝKR.	D.7-1	
OBSAH:	CHARAKTERISTICKÉ ŘEZY					