## ZEĎ 2 1:50




## ZEĎ 2 – ZÁKLADY 1:50




## ROZVINUTÉ POHLEDY 1:100

(Pohled z areálu MŠ)

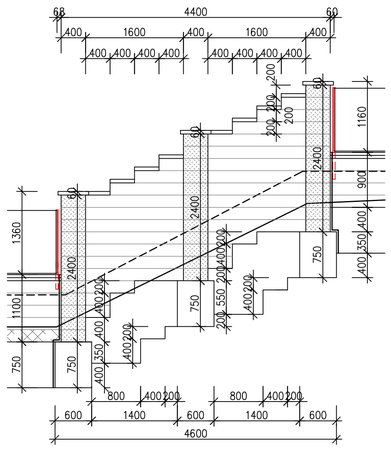


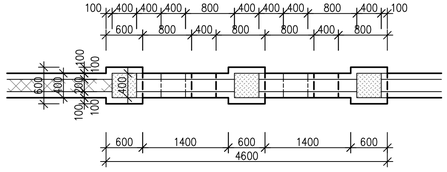


## PLOTOVÁ POLE

Svařované panely s obdélníkovými oky 50x200 mm, ø drátu 4 mm, šířka panelů 2500 mm, povrchová úprava ZN + PVC, (barva zelená – RAL 6005). Rozměry atypických polí nutno upřesnit na stavbě. Min. tech. standard PILOFOR LIGHT.

| | | |
|---|---|---|
| 06 | v=1030 mm, š=2500 mm | 14 ks |
| 12 | v=1030 mm, atypická š=1310 mm | 1 ks |
| 13 | v=1030 mm, atypická š=1570 mm | 1 ks |
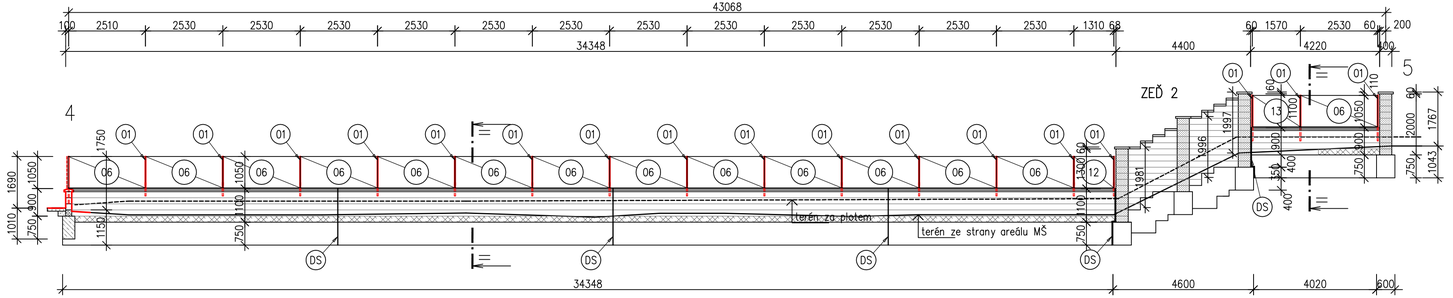
## VÝPIS SLOUPKŮ

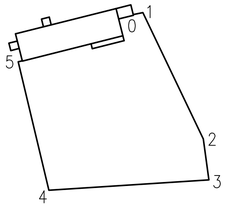Sloupek plotový kulatý ZN+PVC d=48 mm, barva zelená RAL 6005 vč. zelené plastové čepičky a příslušného počtu objímek, min. tech. standard IDEAL

| | | |
|---|---|---|
| 01 | dl. 1500 mm | 17 ks |

## LEGENDA MATERIÁLŮ

- Ztracené bednění z bet. prolévaných tvárnic 200 x 500 x 200 mm (š x l x h)
- Betonová plotová tvárnice z vibrolisovaného betonu 200 x 400 x 200 mm (š x l x h) sloupková
- Ohumusování tl. 100 mm
- Hutněný štěrkopísek
- DS Průběžná dilatační spára: (20 m)
  - v základech vložit EPS tl. 20 mm
  - v podezdívce spára na sraz, přerušení horizontální výztuže

## POZNÁMKA:

- Jako hydroizolace navržena bitumenová hydroizolační stěrka
- Povrch bednících tvárnic před natažením hydroizolační stěrky lokálně vyspravit – spáry a nerovnosti větší jak 1 mm, předpoklad pro rozpočet 10 % celkové plochy

| | | | | | |
|---|---|---|---|---|---|
| HIP | ZPO | VYPRACOVAL | KRESLIL | Č.PARE | |
| | Ing. R. NOVOTNÁ | Ing. R. NOVOTNÁ | | | |
| MÍSTO | p.č. 297, k.ú. Dvory | | | | |
| INVESTOR | Statutární město K. Vary, Moskevská 21, K. Vary | | | | |
| OBJEDNATEL | Statutární město K. Vary, Moskevská 21, K. Vary | | | | |

| | | | |
|---|---|---|---|
| AKCE : | Modernizace oplocení areálu MŠ kpt. Jaroše 6, Karlovy Vary<br>2. MŠ Karlovy Vary, o.p. MŠ kpt. Jaroše 6 | DATUM | září 2022 |
| | | STUPEŇ | DPS |
| | | FORMÁT | 4xA4 |
| OBJEKT: | | MĚŘÍTKO | 1:100,1:50 |
| DÍLČÍ ČÁST: | D1.1. Architektonicko-stavební řešení | Č.ZAK. | 202223 |
| OBSAH: | Rozvinutý pohled 4-5, Základy | PŘÍLOHA Č. | D1.1.07 |


IČ: 61792829
ING. RENATA NOVOTNÁ
PROJEKTOVÁ A INŽENÝRSKÁ KANCELÁŘ
B.HROZLANOVÁ 53/7, 360 09 KARLOVY VARY