

**architektonická KANCELÁŘ**  
ING. ARCH. VÁCLAV ZEMÁNEK


OBJEDNATEL: Státní územní úřad Karlovy Vary

ADRESA: Maskevička 21, 361 20 Karlovy Vary

ARCHITEKT: Ing. arch. V. ZEMÁNEK, Ing. arch. T. BENEŠ

ADRESA: Ing. arch. Václav Zeman, Nemocniční 49, 352 01 Aš, tel.: 608 740 212, avz@malic.cz, Ing. arch. Tomáš Beneš, Ve Štuhách 969/13, 160 00 Praha 6, tel.: 608 910 258, tomabenes@fb-cz.cz, www.tb-cz.cz

MÍSTO STAVBY: 0,000 = 390,34 BVV, Karlovy Vary

 **Katovy Vary**

NÁZEV AKCE: **Rekonstrukce a přístavba domova důchodců, dýchacích a přístavba domova důchodců**, Katovy Vary - střed Role


NÁZEV DÍLA: **KATASTRÁLNÍ SITUÁČNÍ VÝKRES**









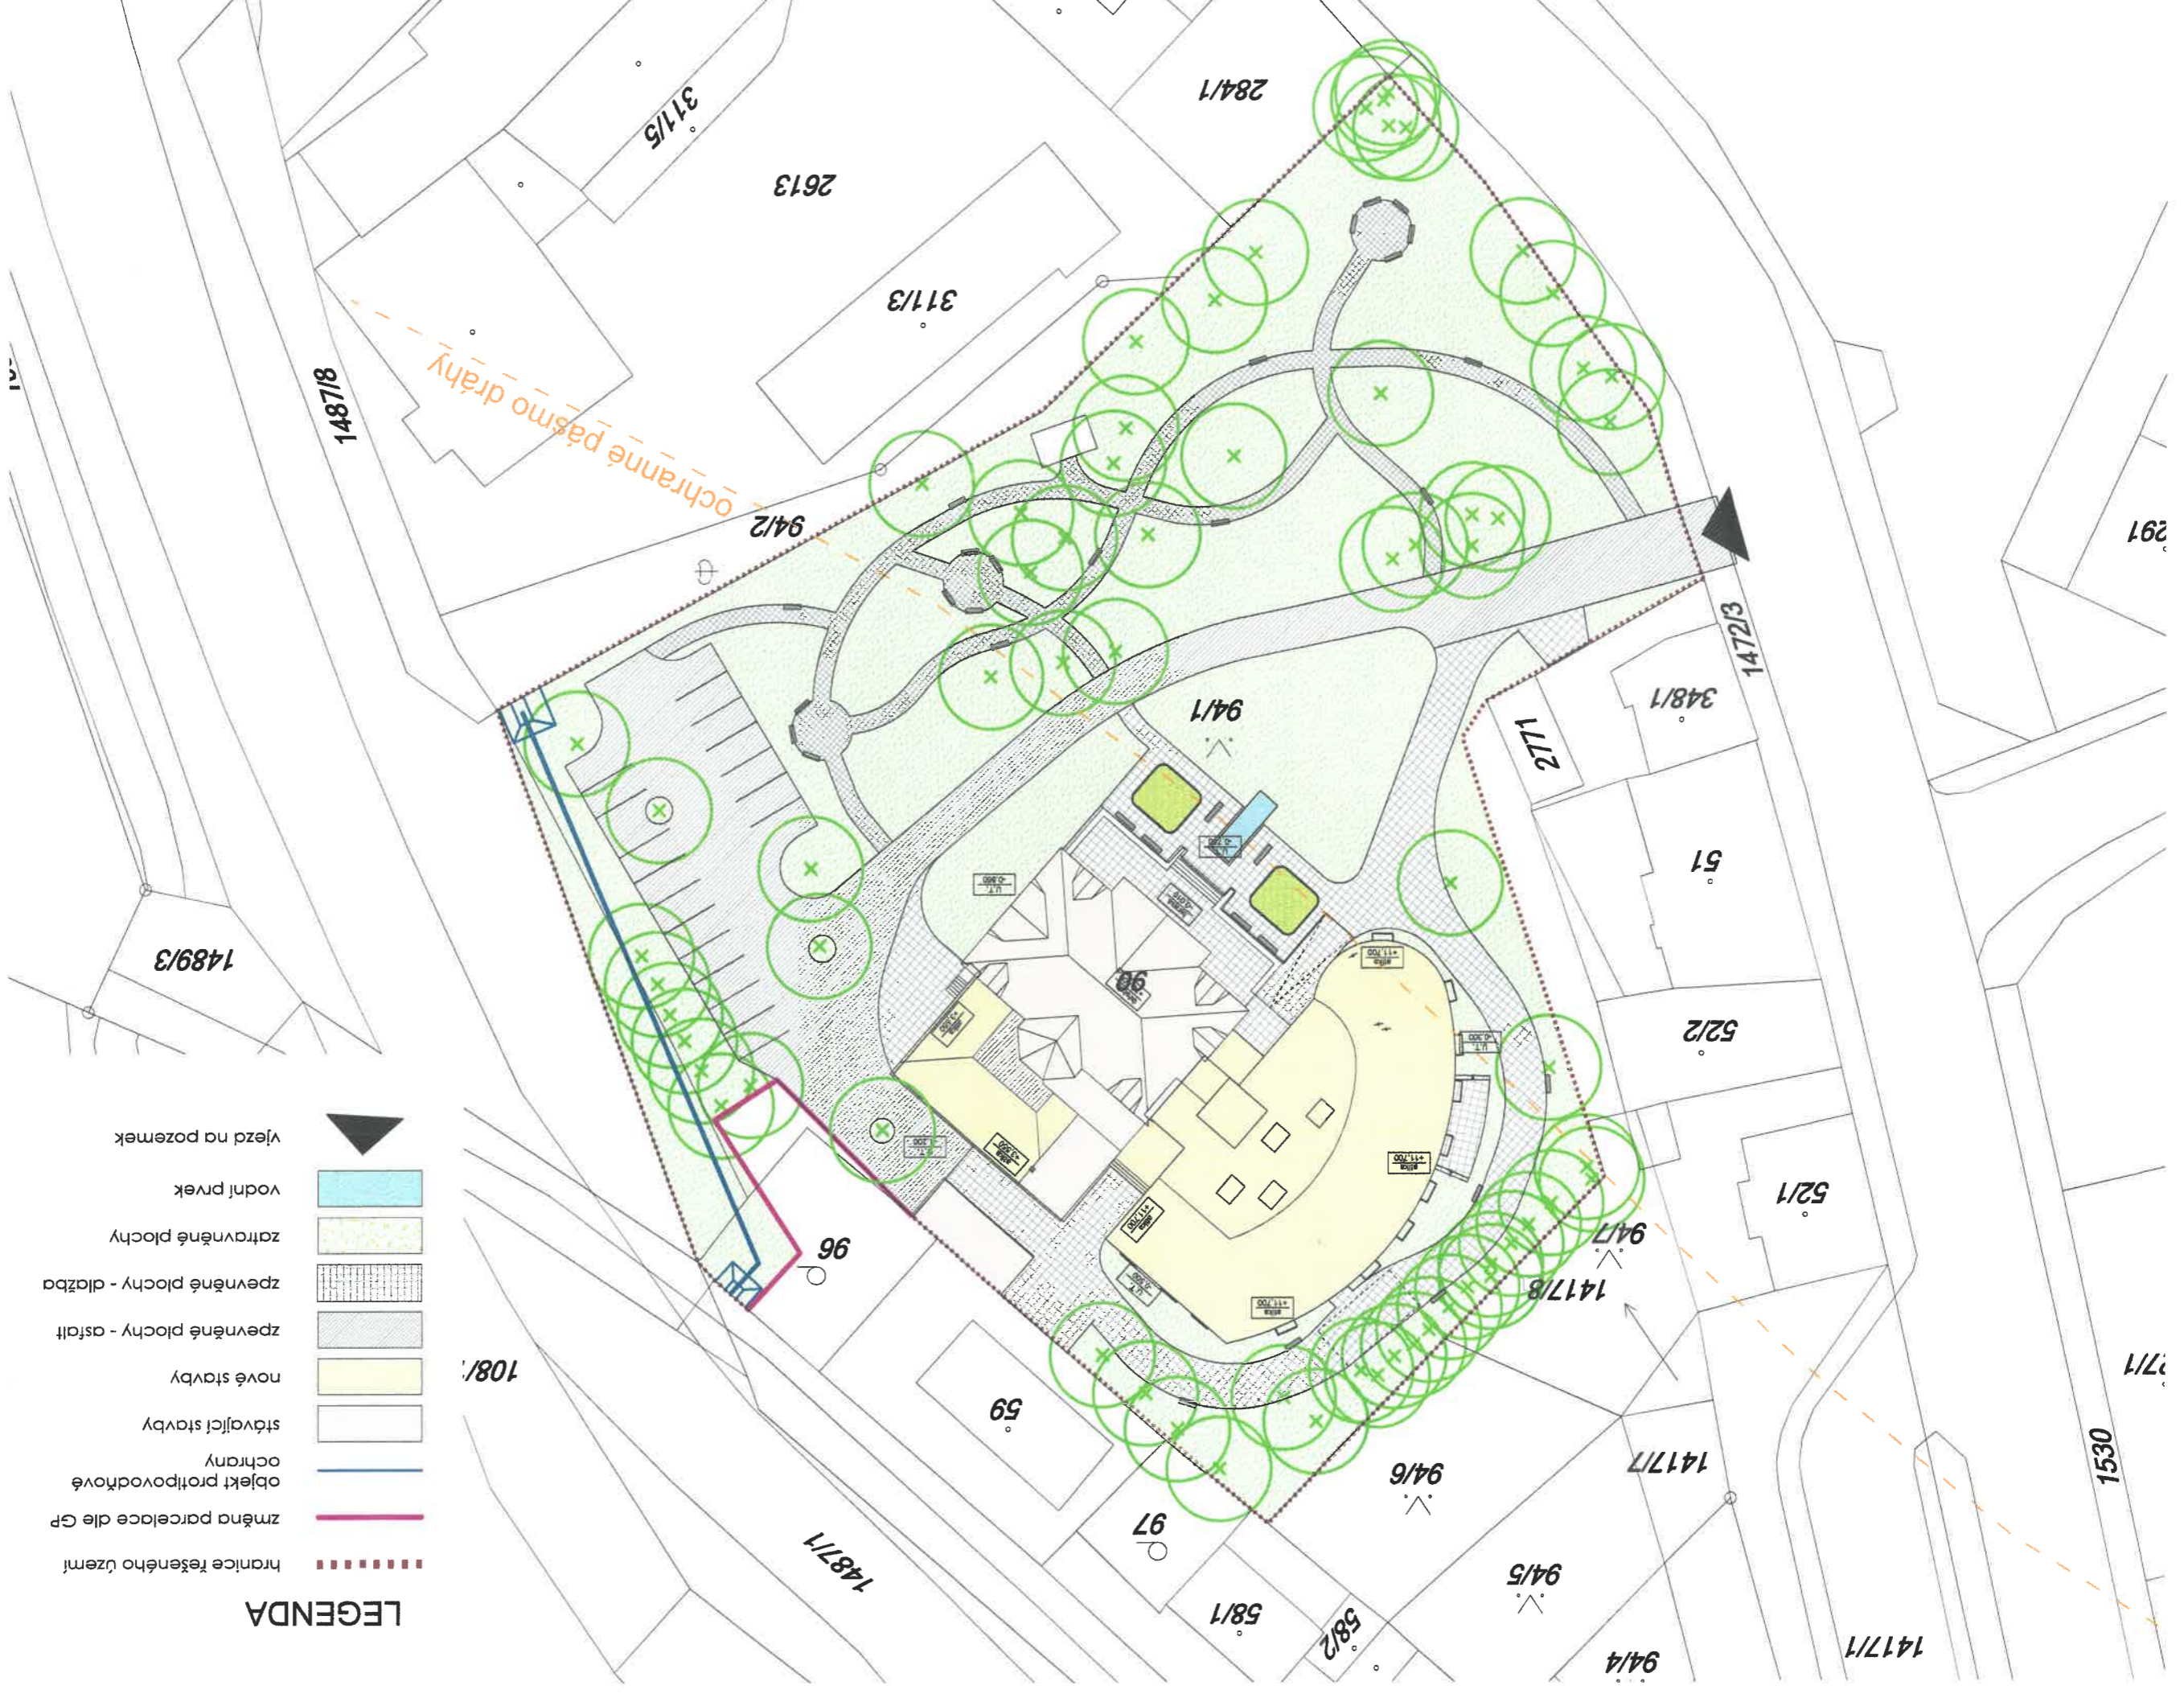

MĚŘÍTKO: 1:500

DATUM: 2.2017

STUPEŇ: PROVÁDĚCÍ PROJEKT

C.PARCEL: C.4

- LEGENDA**
-  hranice řešeného území
  -  změna parcelace dle GP
  -  objekt protipovodňové ochrany
  -  stávající stavby
  -  nové stavby
  -  zpevněné plochy - asfalt
  -  zpevněné plochy - dlažba
  -  zatravněné plochy
  -  vodní prvek
  -  vjezd na pozemek