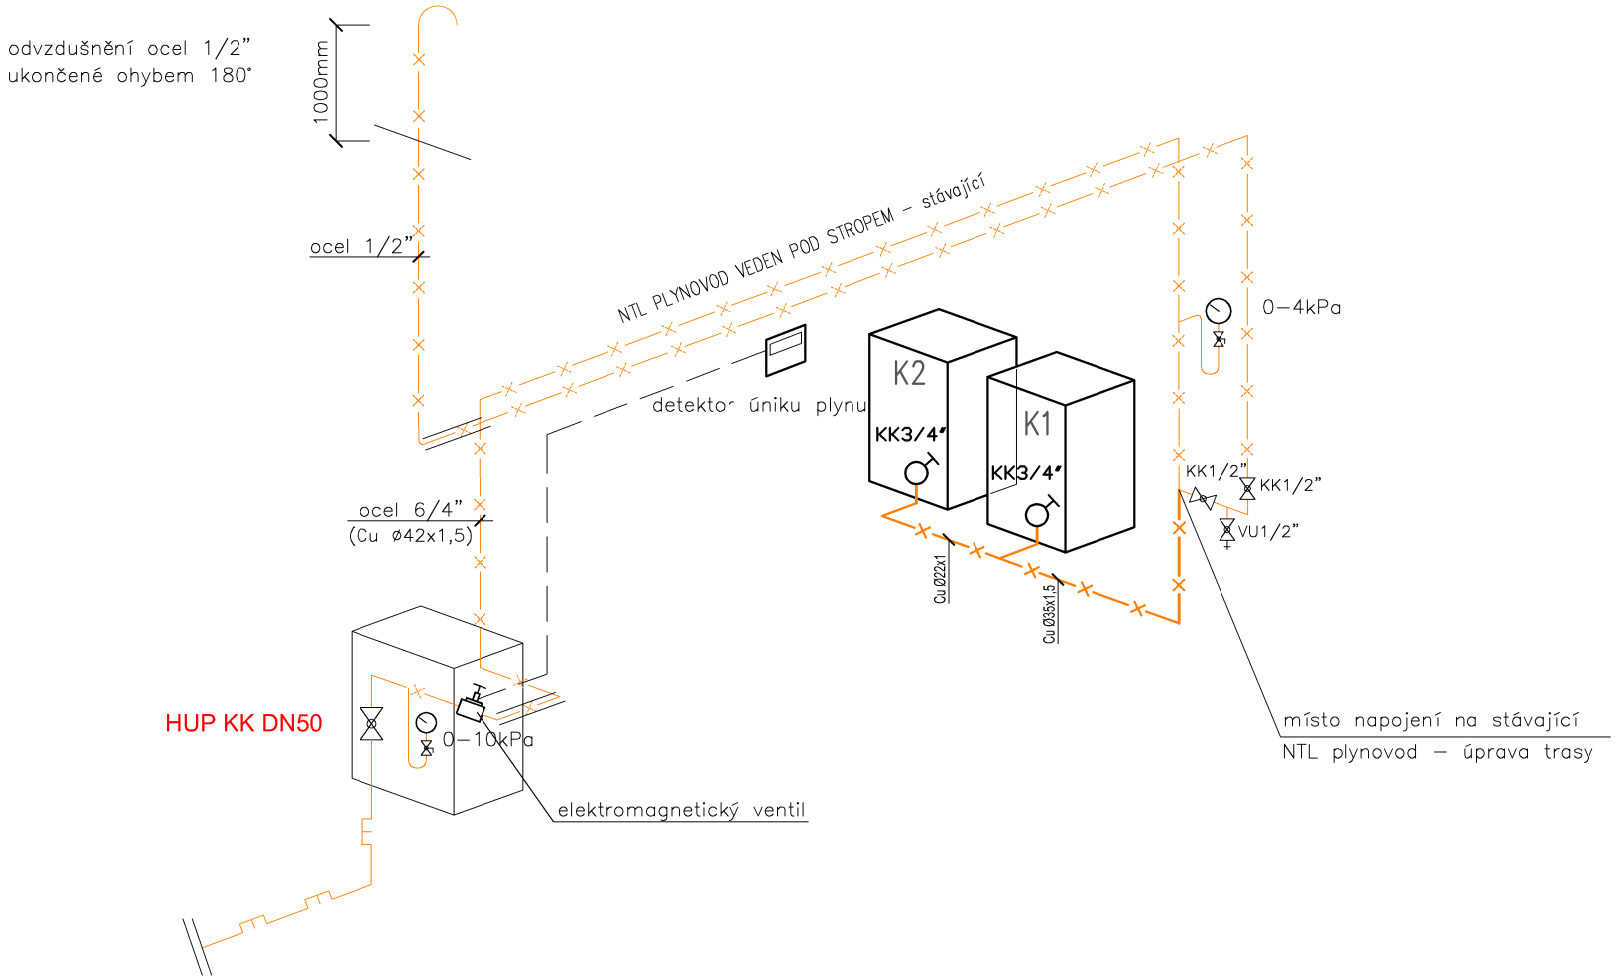

LEGENDA:

– VNITŘNÍ NTL PLYNOVOD Cu – nová část

– VNITŘNÍ NTL PLYNOVOD – stávající

– NTL PLYNOVODNÍ PŘÍPOJKA

K1, K2 – NÁSTĚNNÝ KONDENZAČNÍ KOTEL

KK – KULOVÝ KOHOUT

VU – VZORKOVACÍ UZÁVĚR

VNITŘNÍ PLYNOVOD PODLE EN 1775 A TPG 704 01
NADZEMNÍ PLYNOVODNÍ POTRUBÍ UZEMNIT PODLE ČSN 34 1390

INVESTOR: Městské zařízení sociálních služeb, p.o. Východní 621/16, 360 01 Karlovy Vary, IČ: 477 01 277		VYPRACOVAL: Ing. Daniel Kadlec INŽENÝRSKÉ PRÁCE HLAVNÍ TŘÍDA 716 363 01 OSTROV IČO: 468 36 497
ZODP.PROJEKTANT: Ing. Daniel Kadlec	ZAK.ČÍSLO: 037–04/23	PARÉ ČÍSLO:
MÍSTO STAVBY: k.ú. Stará Role 753858, st.p.č. 90, obec Karlovy Vary		STUPEŇ: DOKUMENTACE PRO REALIZACI STAVBY
NÁZEV AKCE: Domov pro seniory – Závodu míru 88/96, Karlovy Vary ODBĚRNÉ PLYNOVÉ ZAŘÍZENÍ		MĚŘÍTKO: 1: xx / DATUM: 04/2023 / FORMÁT: 2xA4
PŘEDMĚT: VNITŘNÍ NTL PLYNOVOD		ČÍSLO VÝKRESU: D.1.4.2.4