
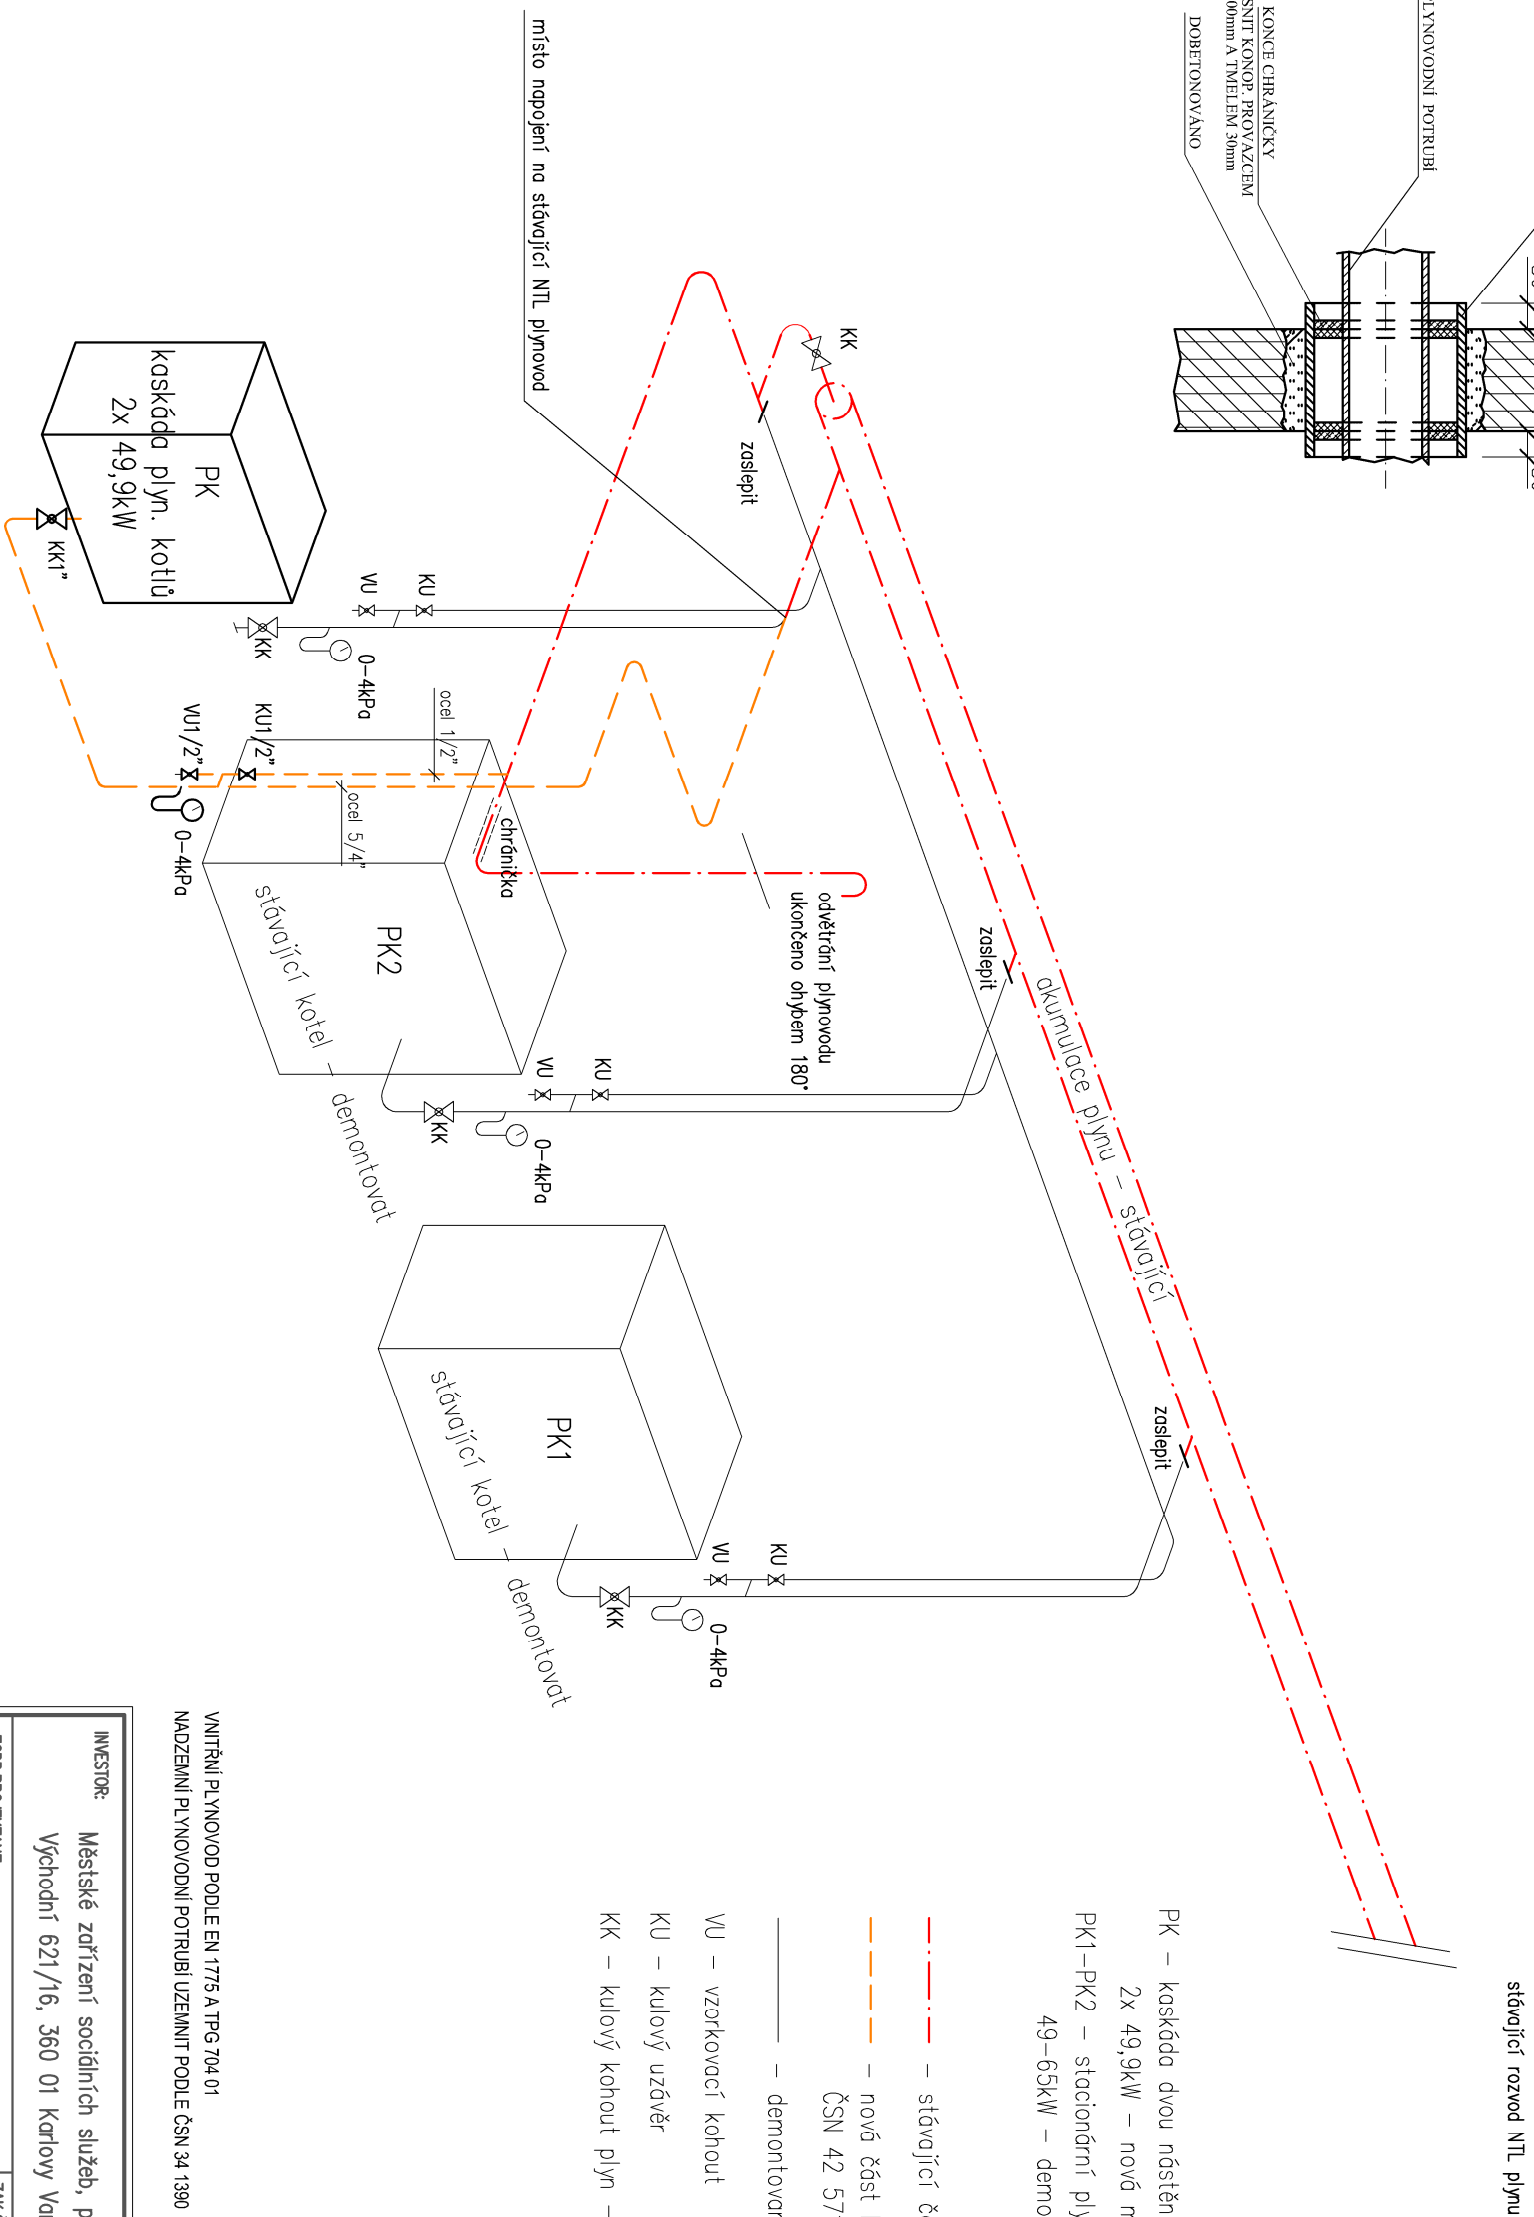


# PROSTUP ZDÍ CHRÁNIČKOU

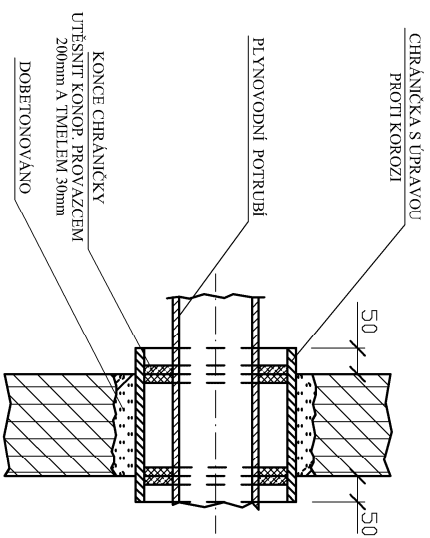

- PK – kaskáda dvou nástěnných plynových kondenzačních kotlů 2x 49,9kW – nová montáž (odkouření kotlů 2xØ80mm)
- PK1-PK2 – stacionární plynový kotel Protherm Grizzly 65 K10 EK0 49-65kW – demontovat

- — stávající část NTL plynovodu – zachovat
- — nová část NTL plynovodu – ocelová trubka ČSN 42 5715, 11 353
- — demontovaná část NTL plynovodu a technologie
- VU – vzorkovací kohout
- KU – kulový uzávěr
- KK – kulový kohout plynu – páčka

VNITŘNÍ PLYNOVOD PODLE EN 1775 A TBG 704-01  
 NADZEMNÍ PLYNOVODNÍ POTRUBÍ UZEMNIT PODLE ČSN 34 1390

INVESTOR: Městské zařízení sociálních služeb, p.o. Vychodní 621/16, 360 01 Karlovy Vary, IČ: 477 01 277		VYPRACOVAL: Ing. Daniel Kodlec		PAPÉ ČÍSLO:	
ZODP. PROJEKTANT: Ing. Daniel Kodlec		ZAK. ČÍSLO: 072-10/23		INŽENÝRSKÉ PRÁCE HLAVNÍ TŘÍDA 716 363 01 OSTROV	
MÍSTO STAVBY: k.ú. Rybáře 663557, st.p.č. 211, obec Karlovy Vary		IČO: 468 36 497		IČO: 468 36 497	
NÁZEV AKCE: Jídelna s kuchyní pro seniory a zdravotně postižené ZLATÁ KOTVA – Sokolovská 293/107, Karlovy Vary – Rybáře		STUPEŇ: DOKUMENTACE PRO VYBĚR ZHOTOVITĚLE		MĚŘITKO: 1:XX	
PŘEMĚT: ODBĚRNÉ PLYNOVÉ ZAŘÍZENÍ		DATUM: 10/2023		FORMÁT: 2xA4	
IZOMETRIE PLYNOVODU		ČÍSLO VÝKRESU: D.1.4.2.3			