


POL.	POPIS	POČETI
PK	NÁSTĚNNÝ KONDENZAČNÍ KOTEL 2x 49,9kW	1 ks
R+S	KOMBINOVANÝ ROZDĚLOVAČ+SĚRAČ modul 100	1 ks
HVDT	HYDRAULICKÝ VYROVNAVAČ DYNAMICKÝCH TLAKŮ 8m <sup>3</sup> /h	1 ks
TV	OHŘÍVAČ TV HURT R-OVS 1000 lit./6bar – stávající	2 ks
EXP	TLAKOVÁ EXPAZNÍ NADOBA 50 lit./6bar – stávající	3 ks

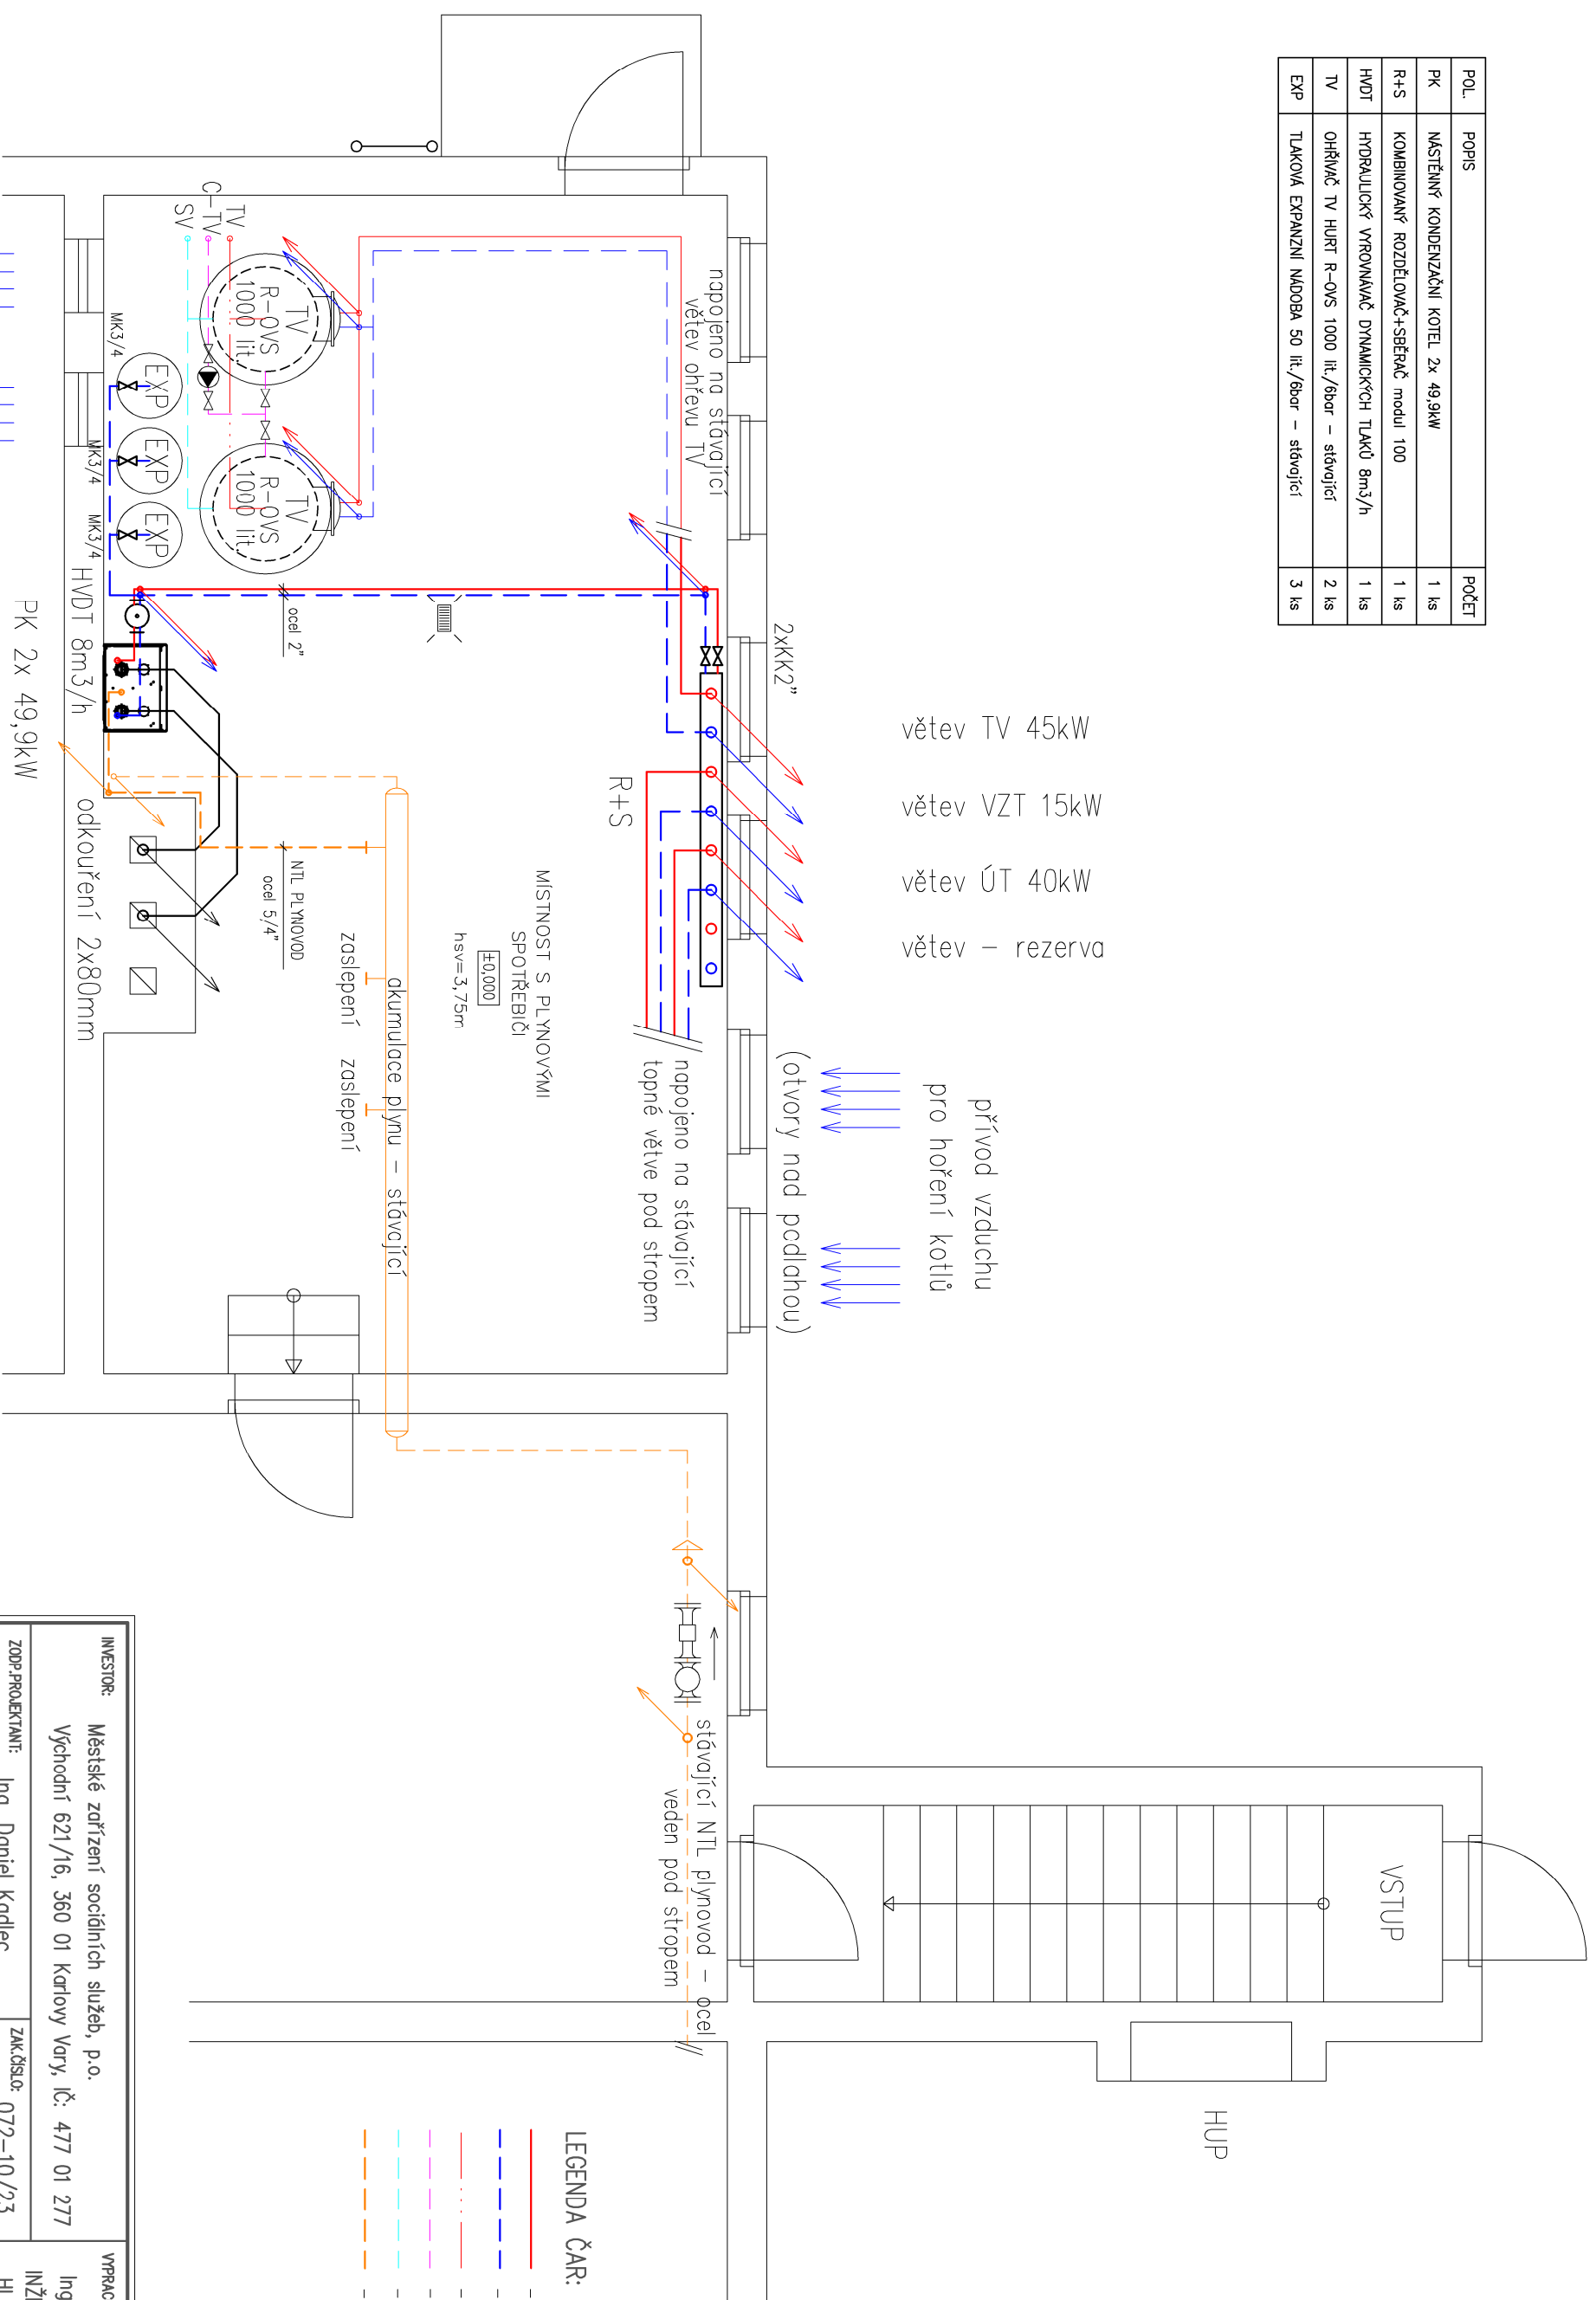

- LEGENDA ČAR:**
- TOPNÝ OKRUH – PŘIVOD
  - TOPNÝ OKRUH – VRÁT
  - ODBĚR TV – potrubí PPR
  - CÍRKULACE TV – potrubí PPR
  - PŘIVOD SV – potrubí PPR
  - NTL PLYNOVOD – ocel

<b>INVESTOR:</b>	Městské zařízení sociálních služeb, p.o. Vychodní 621/16, 360 01 Karlovy Vary, IČ: 477 01 277	<b>VYPRACOVAL:</b>	Ing. Daniel Kodlec	<b>PARÉ ČÍSLO:</b>	
<b>ZODP.PROJEKTANT:</b>	Ing. Daniel Kodlec	<b>ZAK.ČÍSLO:</b>	072-10/23	<b>INŽENÝRSKÉ PRÁCE HLAVNÍ TŘÍDA 716 363 01 OSTROV</b>	
<b>MÍSTO STAVBY:</b>	k.ú. Rybáře 663557, st.p.č. 211, obec Karlovy Vary	<b>IČO:</b>	468 36 497	<b>STUPEŇ:</b>	DOKUMENTACE PRO VYBĚR ZHOTOVITĚLE
<b>NÁZEV AKCE:</b>	Jídelna s kuchyní pro seniory a zdravotně postižené ZLATÁ KOTVA – Sokolovská 293/107, Karlovy Vary – Rybáře	<b>MĚŘITKO:</b>	1:50	<b>DATAUM:</b>	10./2023
<b>PŘEJMĚTÍ:</b>	ODBĚRNÉ PLYNOVÉ ZAŘÍZENÍ	<b>ČÍSLO VKRESU:</b>		<b>FORMÁT:</b>	2xA4
	PŮDORYS I.NP				D.1.4.2.1