


PŮDORYS PŘÍZEMÍ

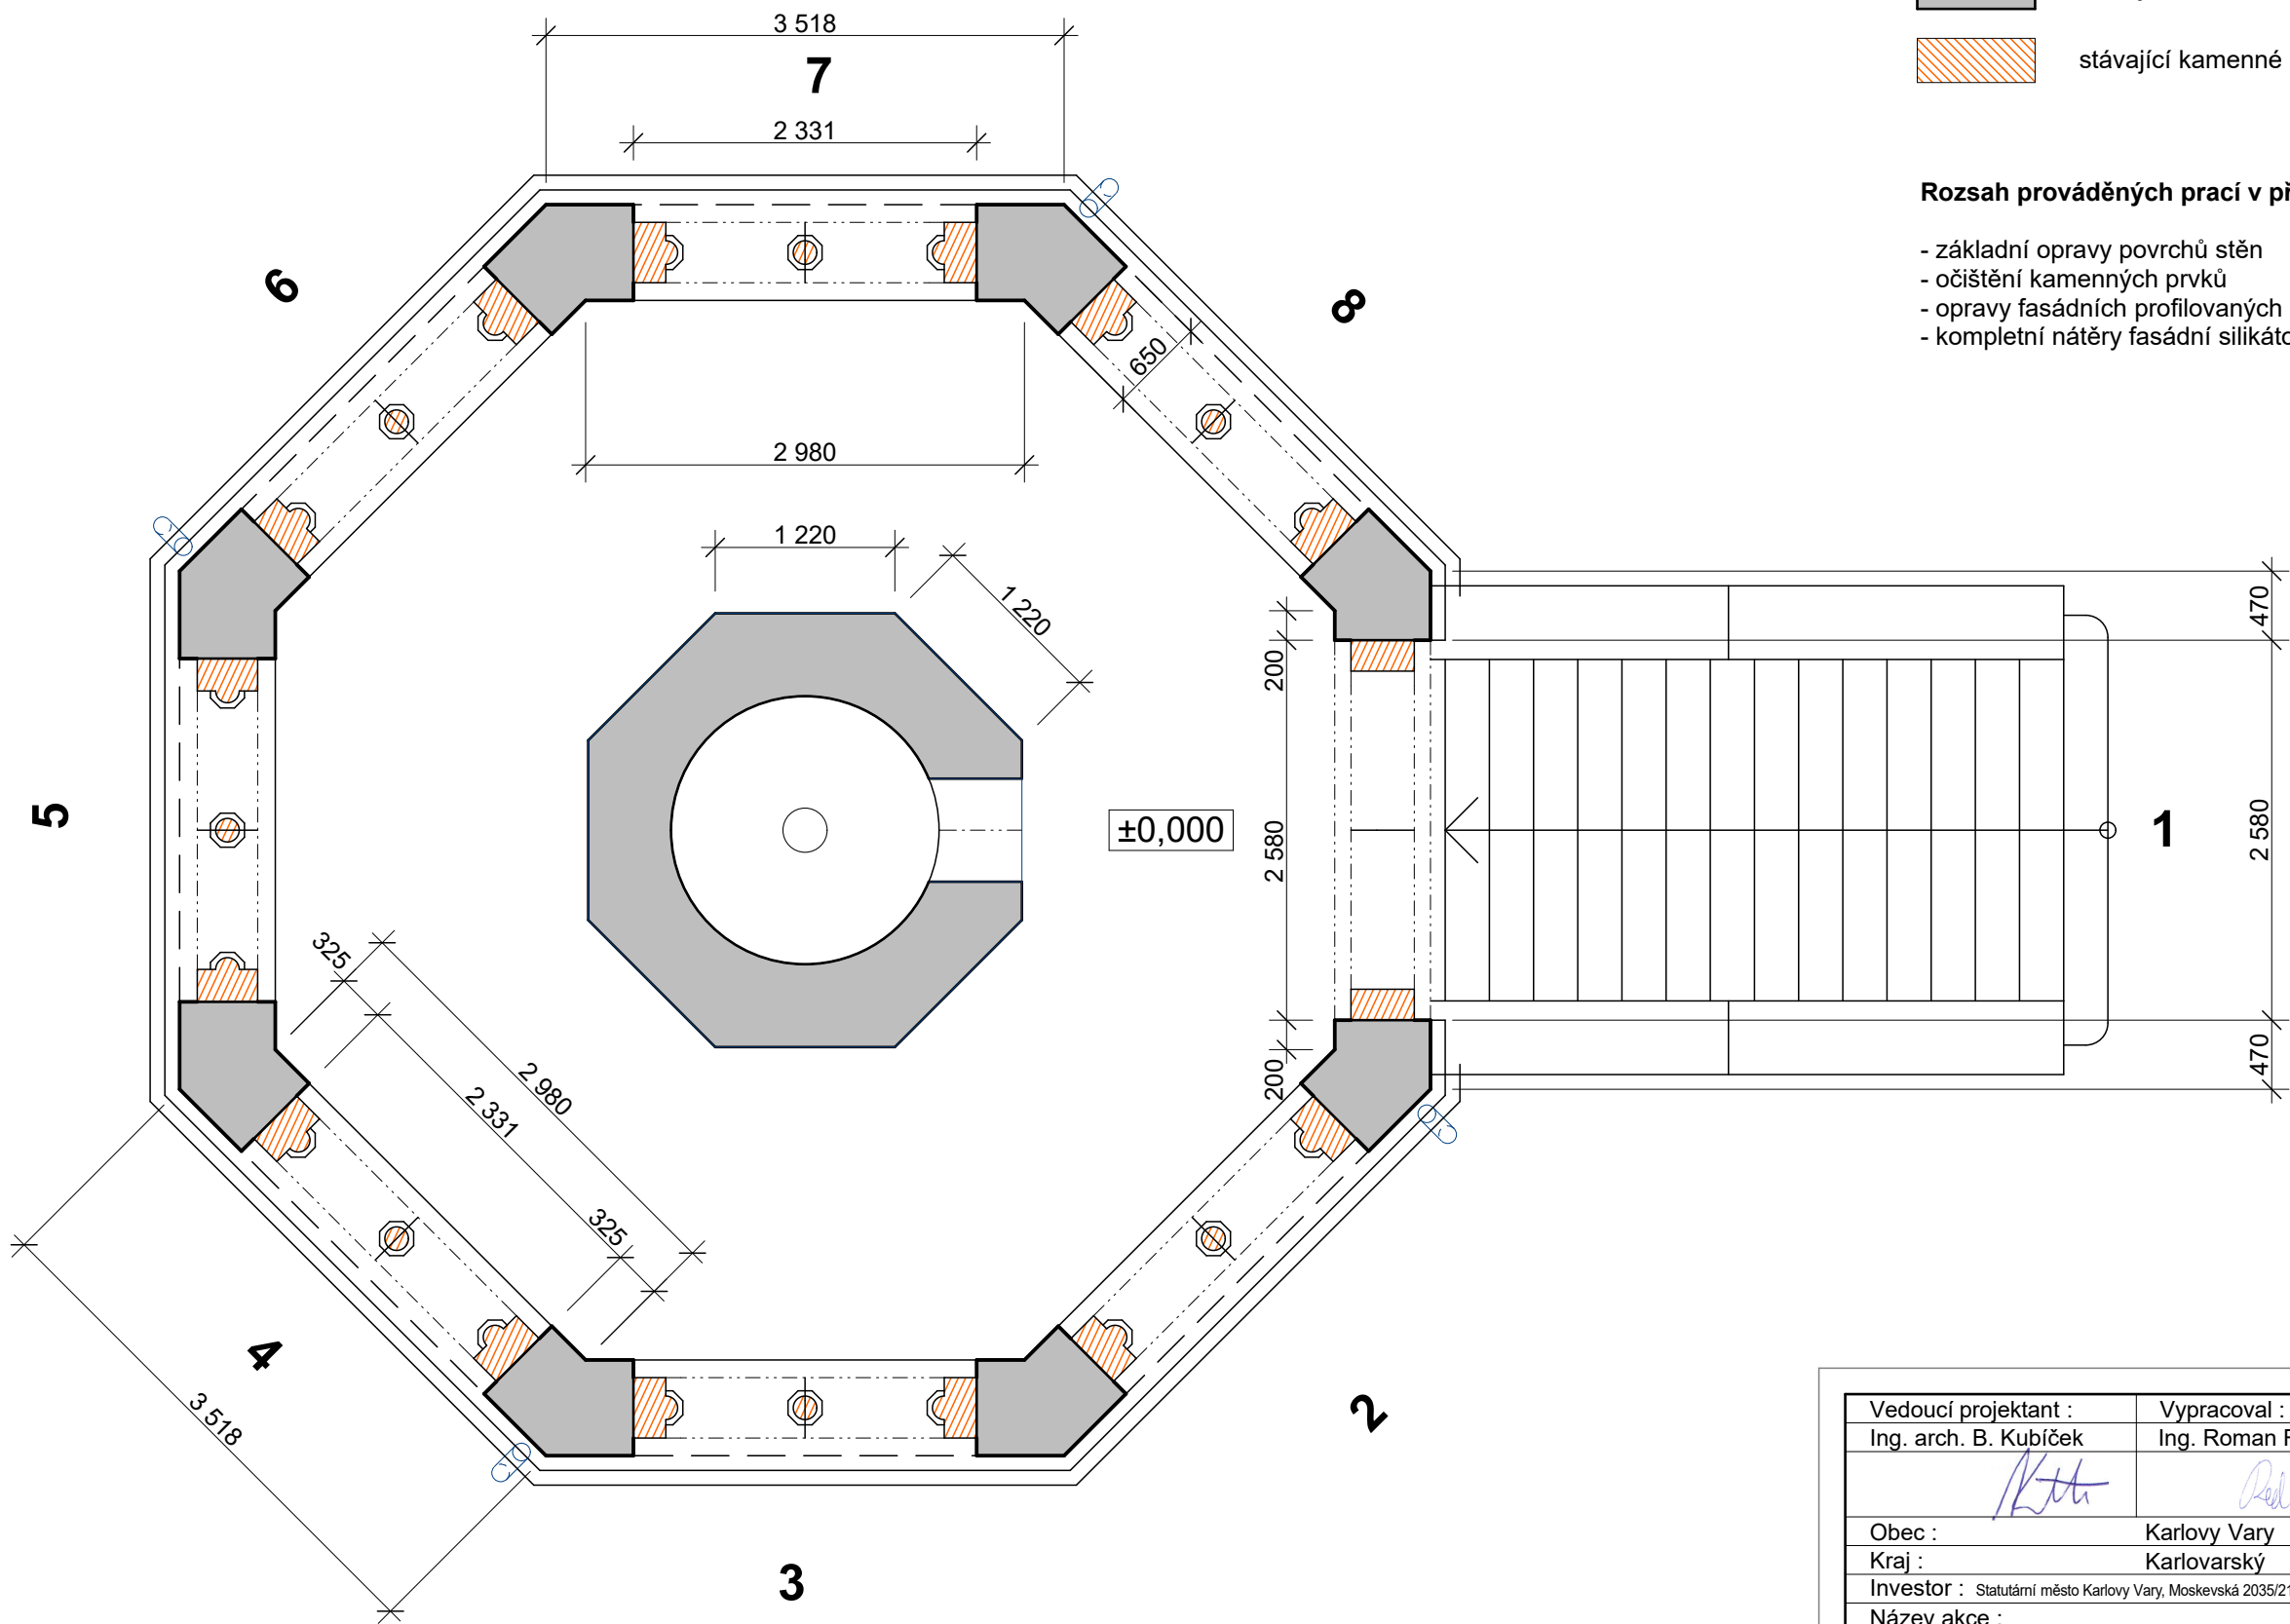

LEGENDA

- stávající nosné konstrukce
- stávající kamenné prvky okenní kružby

Rozsah prováděných prací v přízemí:

- základní opravy povrchů stěn
- očištění kamenných prvků
- opravy fasádních profilovaných prvků
- kompletní nátěry fasádní silikátovou barvou (v exteriéru i interiéru)

Vedoucí projektant : Ing. arch. B. Kubíček	Vypracoval : Ing. Roman Redl	Paré č. :	
Obec : Karlovy Vary	Kraj : Karlovarský	Datum : 05/2021	
Investor : Statutární město Karlovy Vary, Moskevská 2035/21, 360 01 K. Vary	Název akce : Vyhledka Karla IV. - Karlovy Vary oprava pochozích střeš - 2. etapa	Stupeň : DSP	
Obsah : Púdorys přízemí		Č. zak. : 171405	
		Měřítko :	
		Číslo přílohy : D.1.1.b.11	

Ing. arch. Břetislav Kubíček
Raisova 2, 360 01 Karlovy Vary, IČ: 167 00 295
tel: 603 854 595, e-mail: kk3k@seznam.cz