



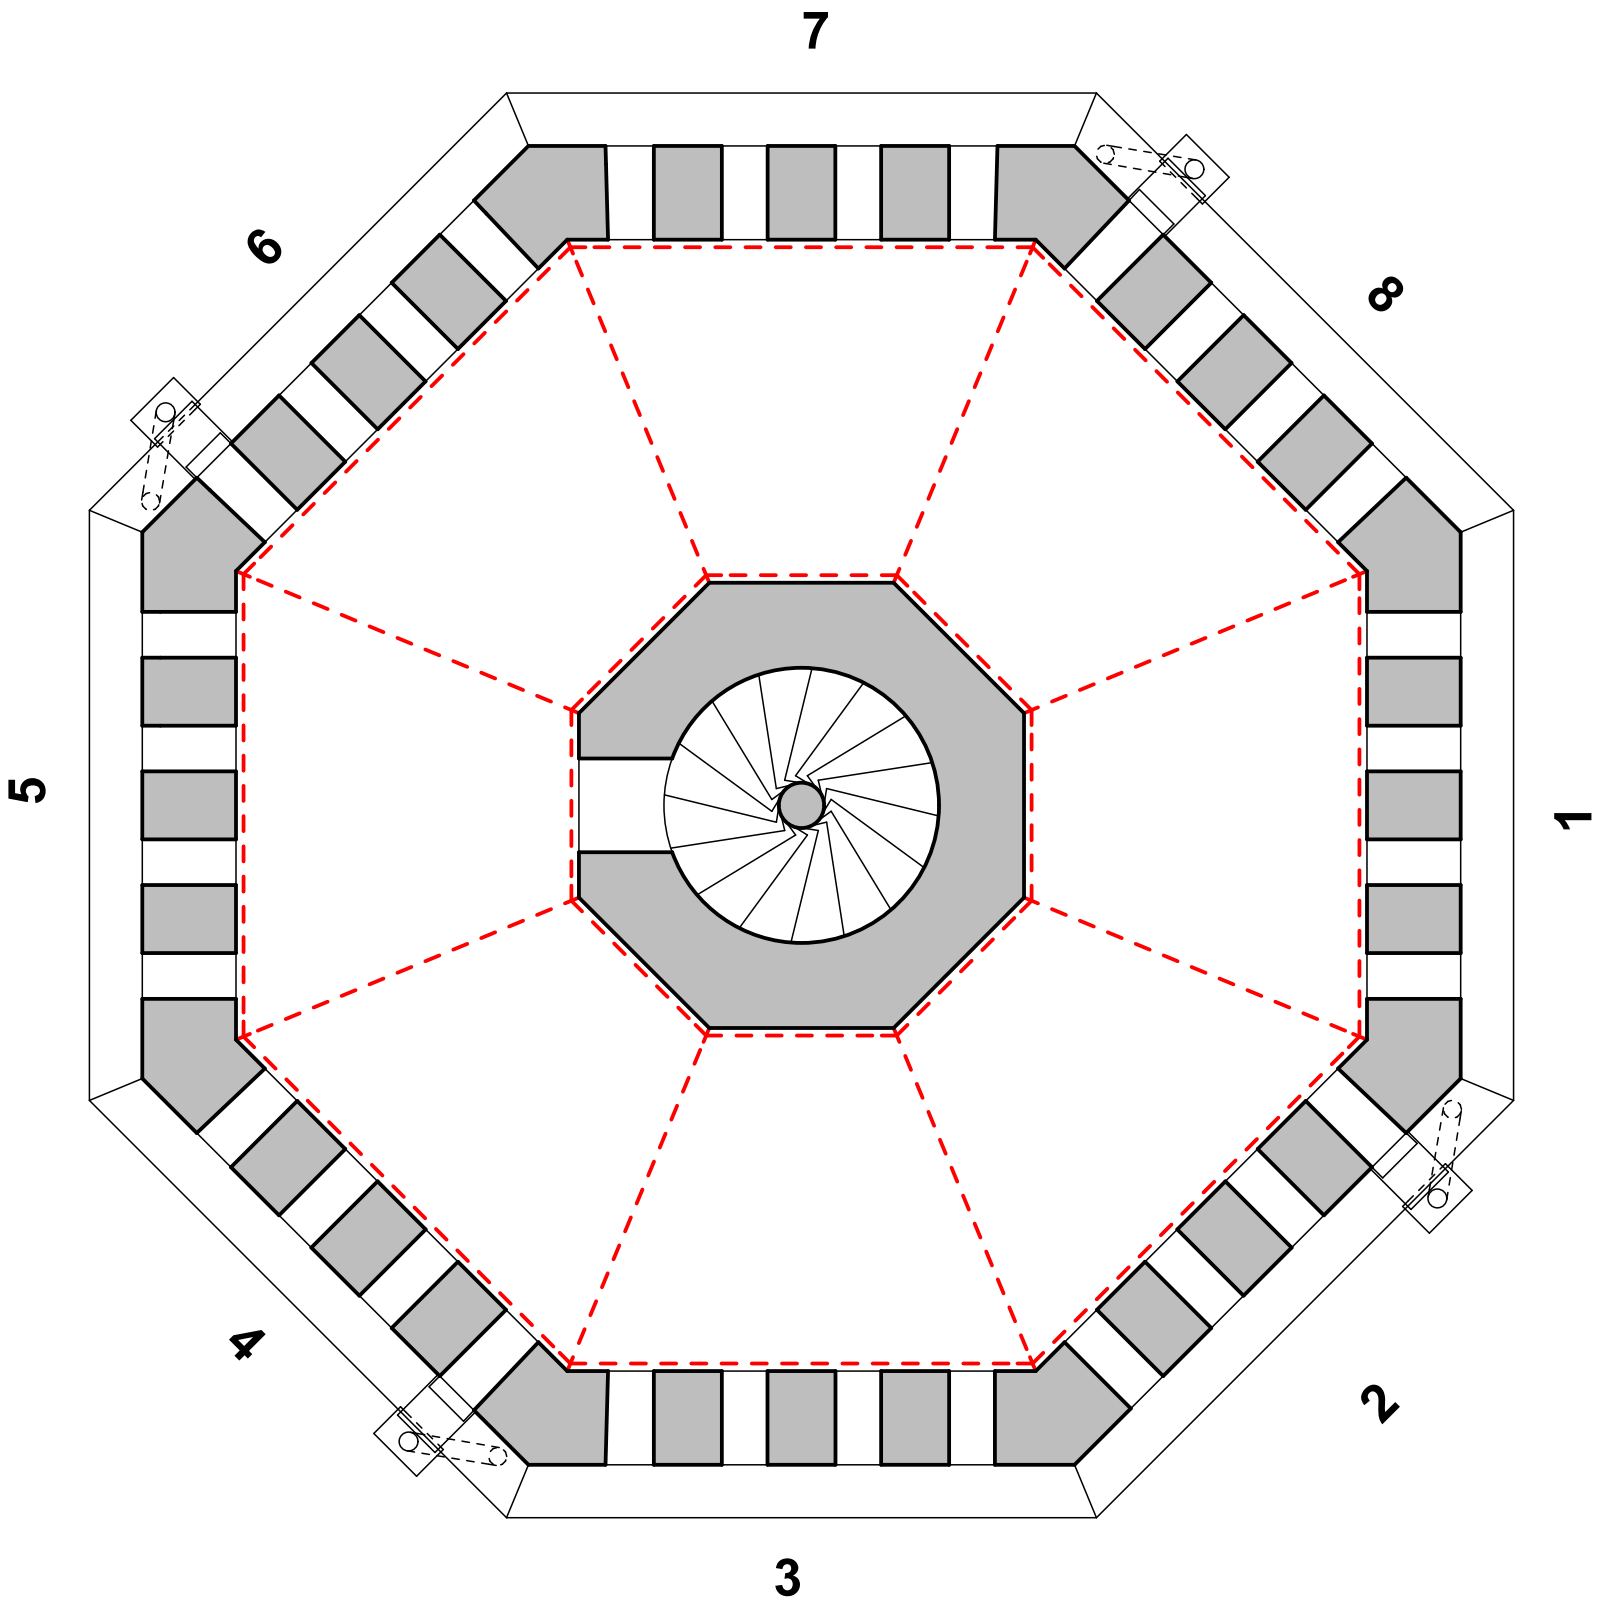

PŮDORYS 1. VYHLÍDKY (+5,630)

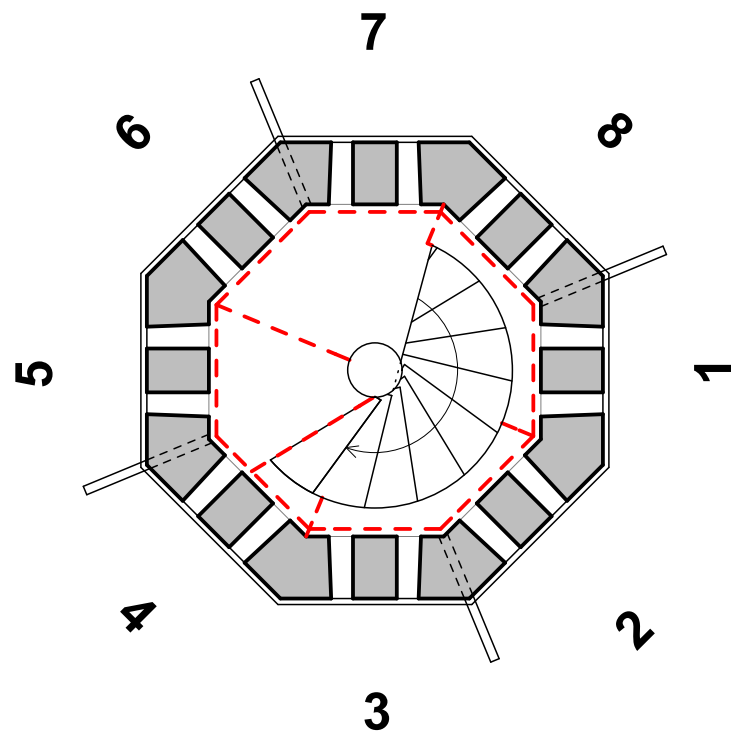

PŮDORYS 2. VYHLÍDKY (+12,630)




LEGENDA

-  stávající nosné konstrukce
-  dilatační spára

POZNÁMKA

Dilatační spáry v betonové mazanině budou vyplněny PUR tmelem a přebandážovány dilatačním profilem s výztužnou armovací tkaninou.

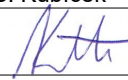

Vedoucí projektant : Ing. arch. B. Kubíček	Vypracoval : Ing. Roman Redl	Paré č. :	
			
Obec : Karlovy Vary			
Kraj : Karlovarský			
Investor : Statutární město Karlovy Vary, Moskevská 2035/21, 360 01 K. Vary			
Název akce :		Datum :	05/2021
Vyhlídka Karla IV. - Karlovy Vary oprava pochozích střech - 2. etapa		Stupeň :	DSP
		Č. zak. :	171405
		Měřítko :	1:50
Obsah : Půdorysy - schéma dilatace		Číslo přílohy : D.1.1.b.04	

Ing. arch. Břetislav Kubíček
Raisova 2, 360 01 Karlovy Vary, IČ: 167 00 295
tel: 603 854 595, e-mail: KK3K@seznam.cz