


DETAIL D4

2. vyhlídka, napojení podlaha - obvodová zeď

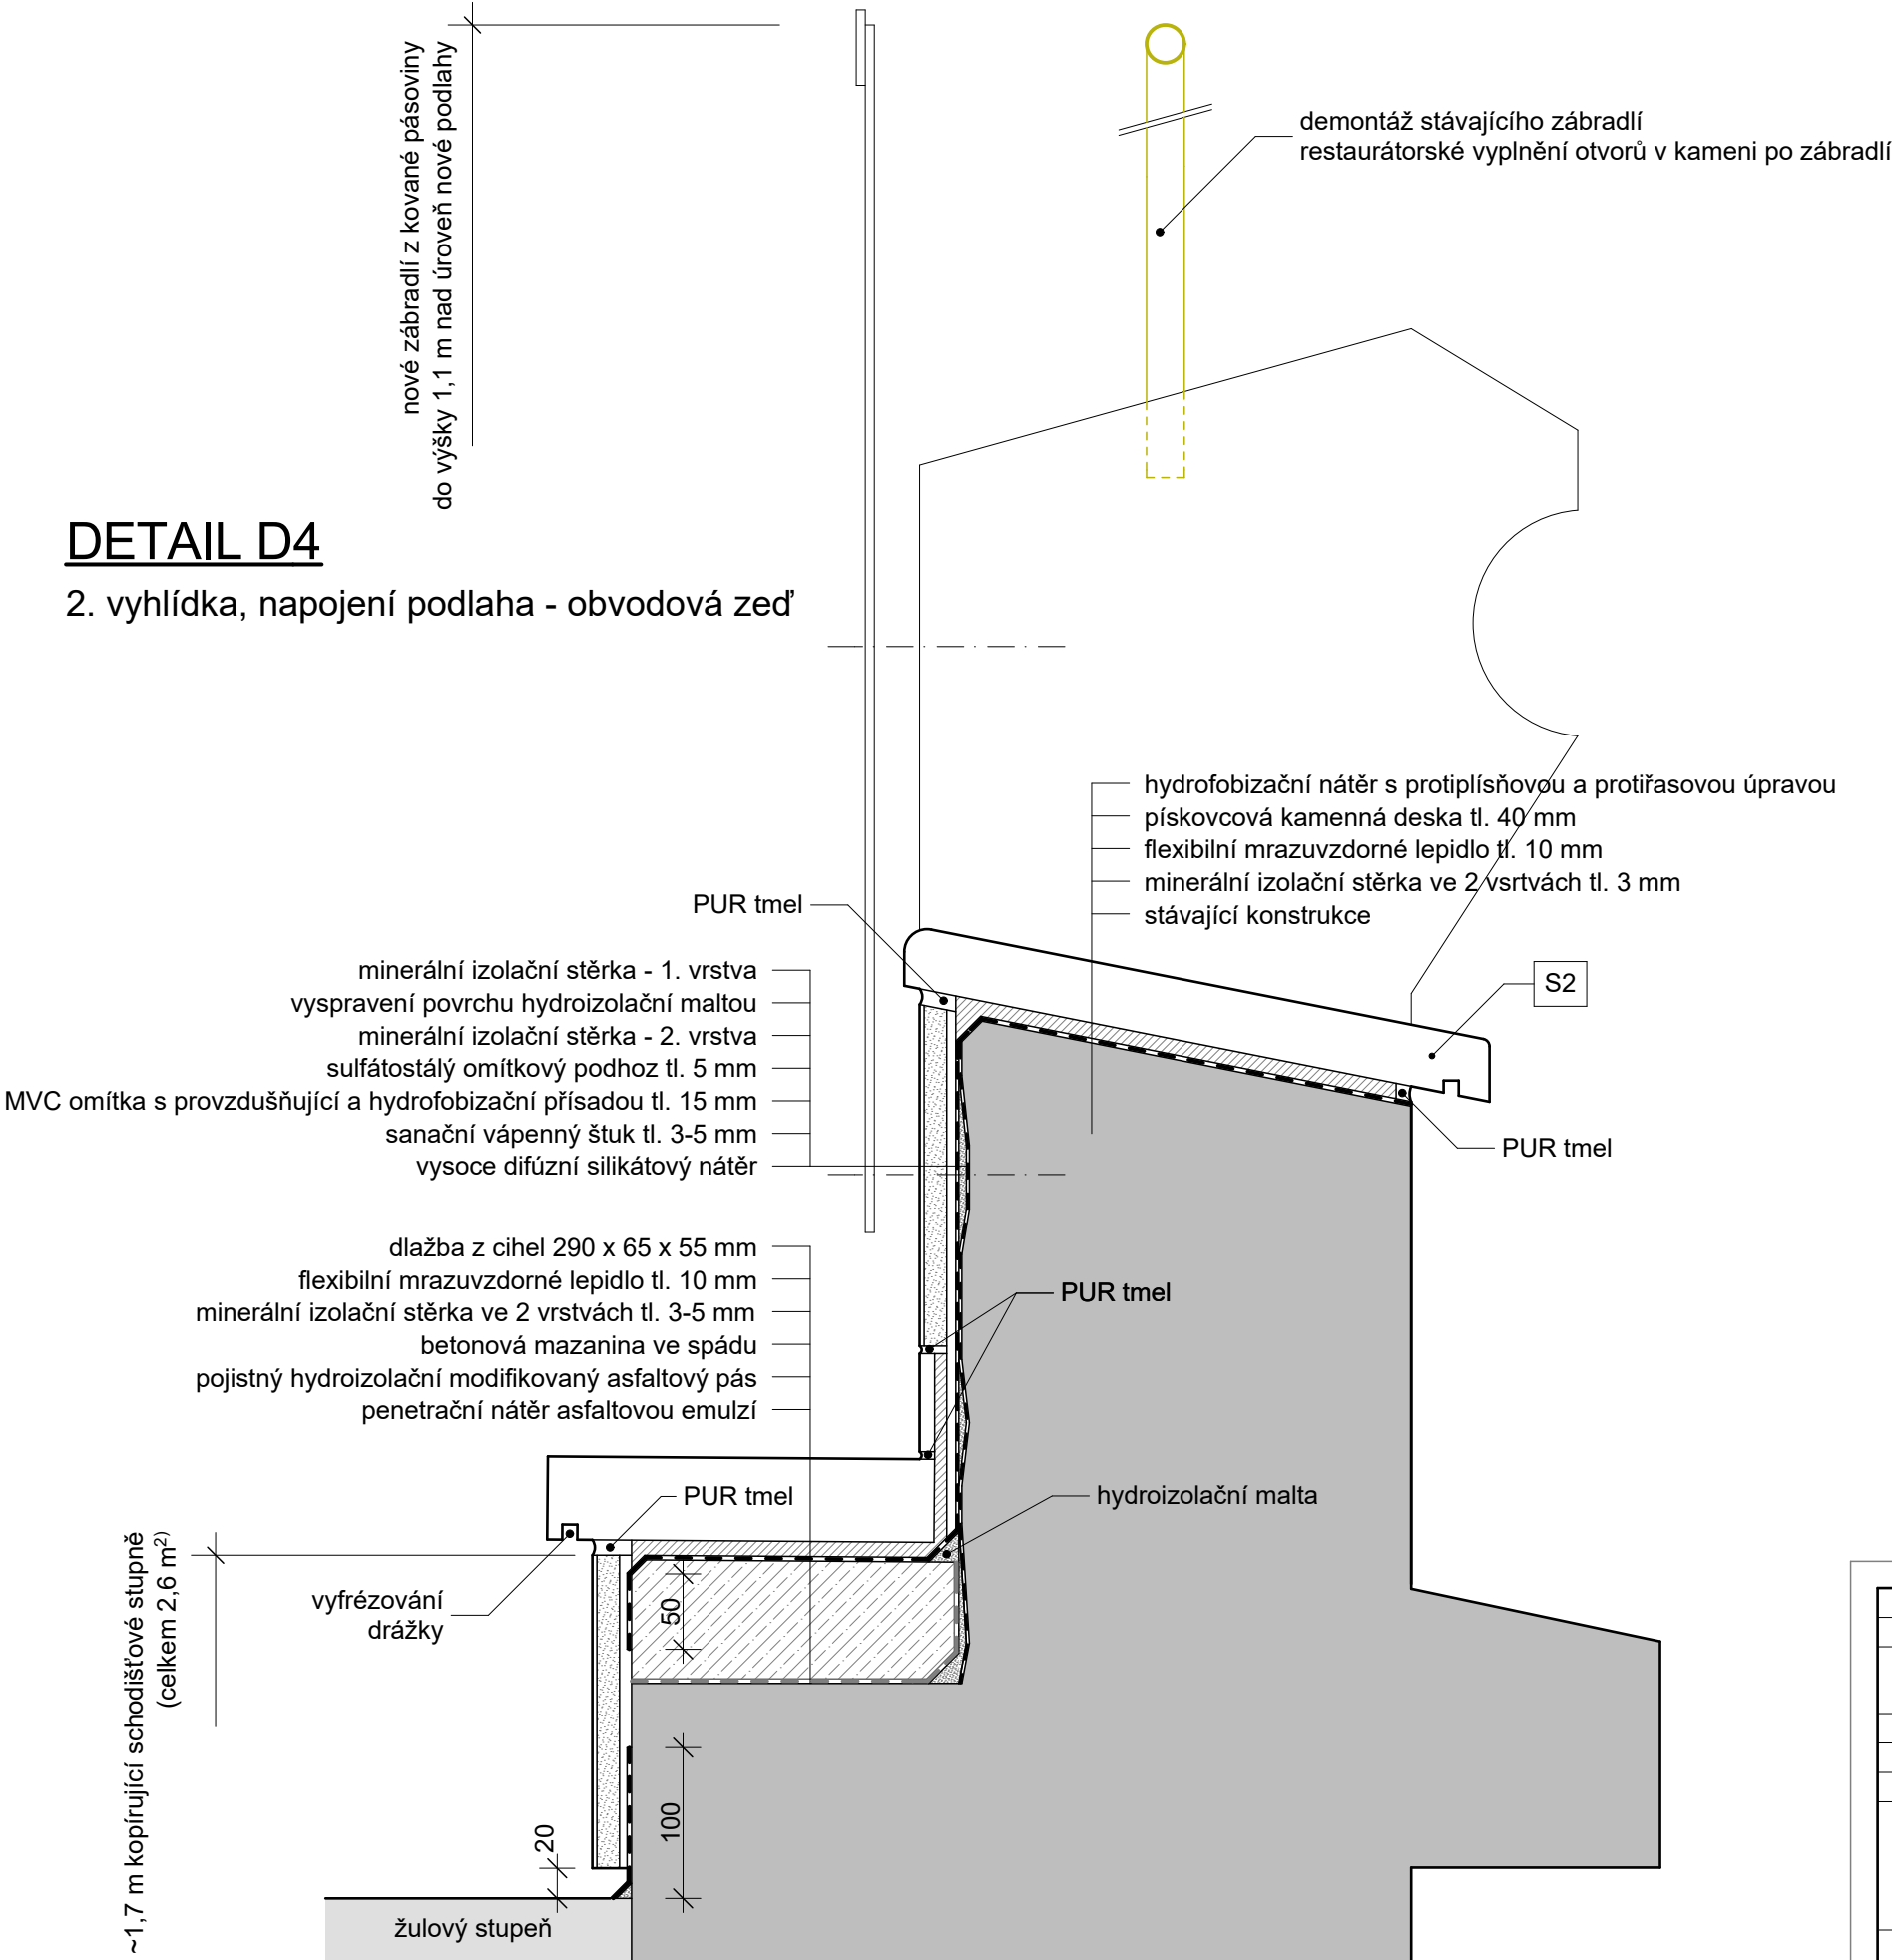

Vedoucí projektant :	Vypracoval :	Paré č. :	
Ing. arch. B. Kubiček	Ing. Roman Redl		
Obec :		Karlovy Vary	
Kraj :		Karlovarský	
Investor :		Statutární město Karlovy Vary, Moskevská 2035/21, 360 01 K. Vary	
Název akce :		Datum :	05/2021
Vyhlídka Karla IV. - Karlovy Vary oprava pochozích střech - 2. etapa		Stupeň :	DSP
		Č. zak. :	171405
		Měřítko :	1:5
Obsah :		Číslo přílohy : D.1.1.b.09	
Detail D4 - 2. vyhlídka, napojení podlaha - obvodová zeď			

Ing. arch. Břetislav Kubiček
Raisova 2, 360 01 Karlovy Vary, IČ: 167 00 295
tel: 603 854 595, e-mail: KK3K@seznam.cz