

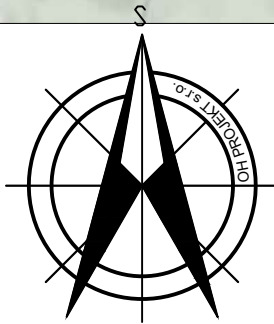


SITUAČNÍ VÝKRES ŠIRŠÍCH VZTAHŮ

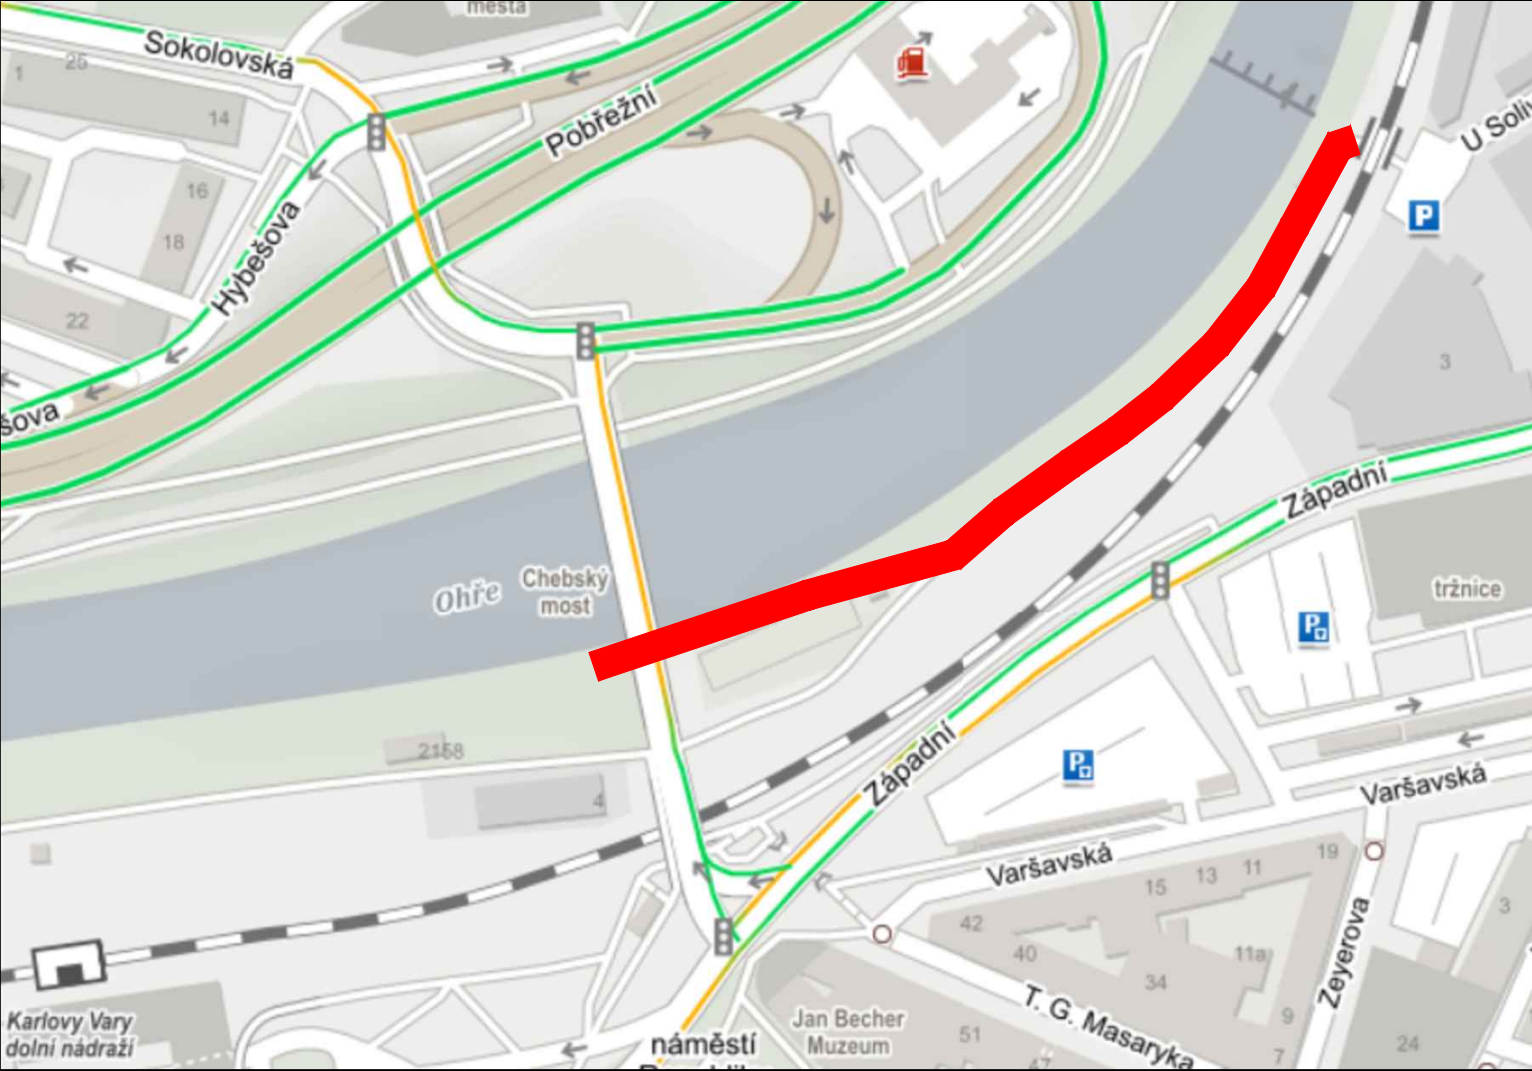

REVIZE	označení: -	poznámka: -			
vypracoval:	ING. JIŘÍ OBOZNENKO	odp. projektant:	ING. JIŘÍ OBOZNENKO	HIP :	ING. JIŘÍ OBOZNENKO
podpis:		podpis:		podpis:	
kraj:	KARLOVARSKÝ	obec:	KARLOVY VARY	stupeň:	PDPS
datum:	06/2025	zakázka č.:	250429	formát:	2 A4
investor:	STATUTÁRNÍ MĚSTO KARLOVY VARY			měřítko:	-
objednatel:	STATUTÁRNÍ MĚSTO KARLOVY VARY			příloha č.:	C1
název projektu :				autorizace:	
KARLOVY VARY CYKLOSTEZKA A6 CHEBSKÝ MOST - OSTROVSKÝ MOST					
SO(PS): -				pare č.:	
část: C SOUHRNNÉ ŘEŠENÍ STAVBY					
příloha: SITUAČNÍ VÝKRES ŠIRŠÍCH VZTAHŮ					

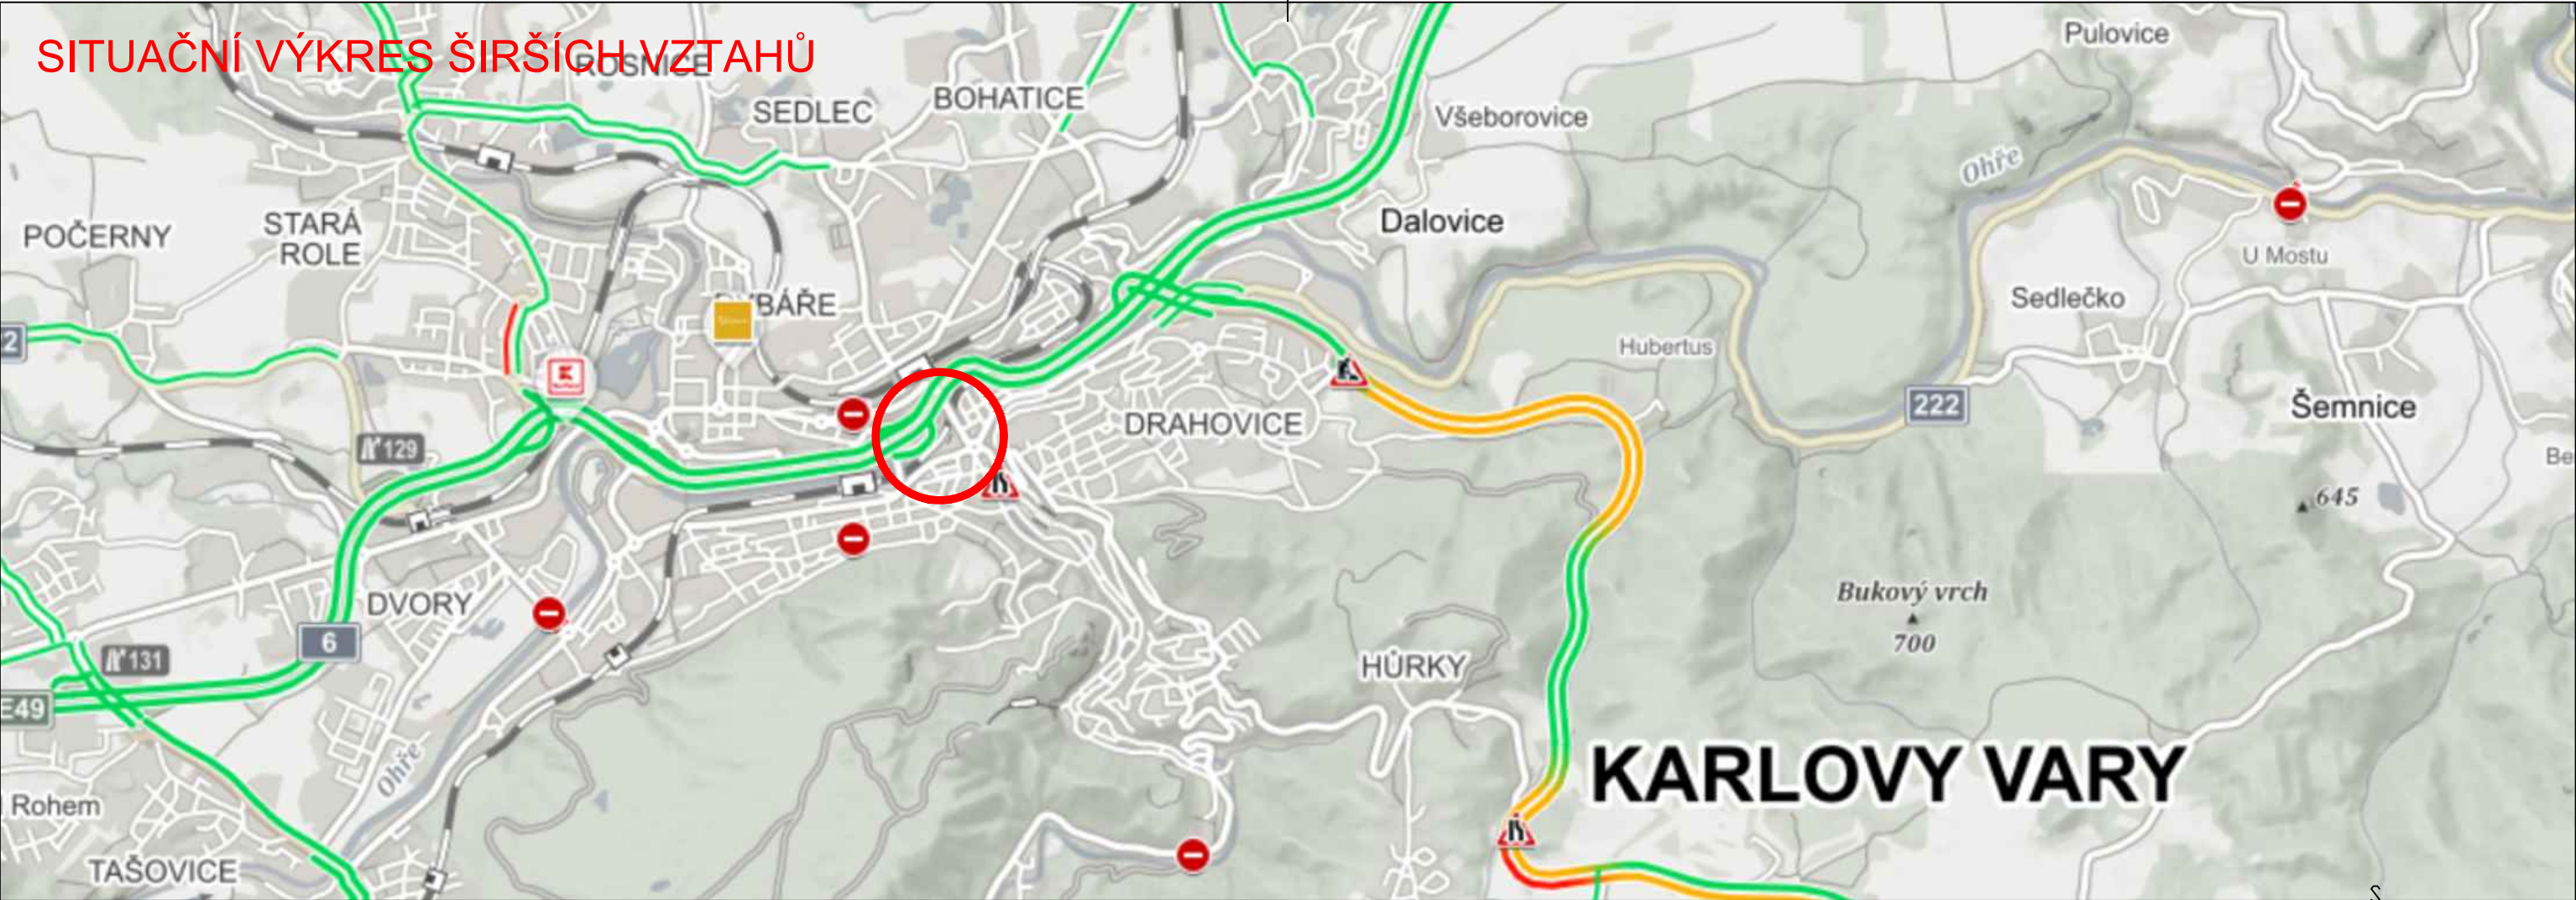

OH PROJEKT s.r.o.
Školní 358/7, 360 17 Karlovy Vary - Stará Role, info@ohprojekt.cz