


Každá třída kromě PC uč.:

6x datová zásuvka do každé třídy
+ 1x vývod wifi + 1x vývod VT
1x propoj HDMI a USB od PC k IT

Nový datový závěs do Budovy Jízdařenská - družina
2x Optika - smanosný kabel SM 9/125 12vl.
k oknu rohové třídy ve 2.NP družiny

Stáv propoj škola

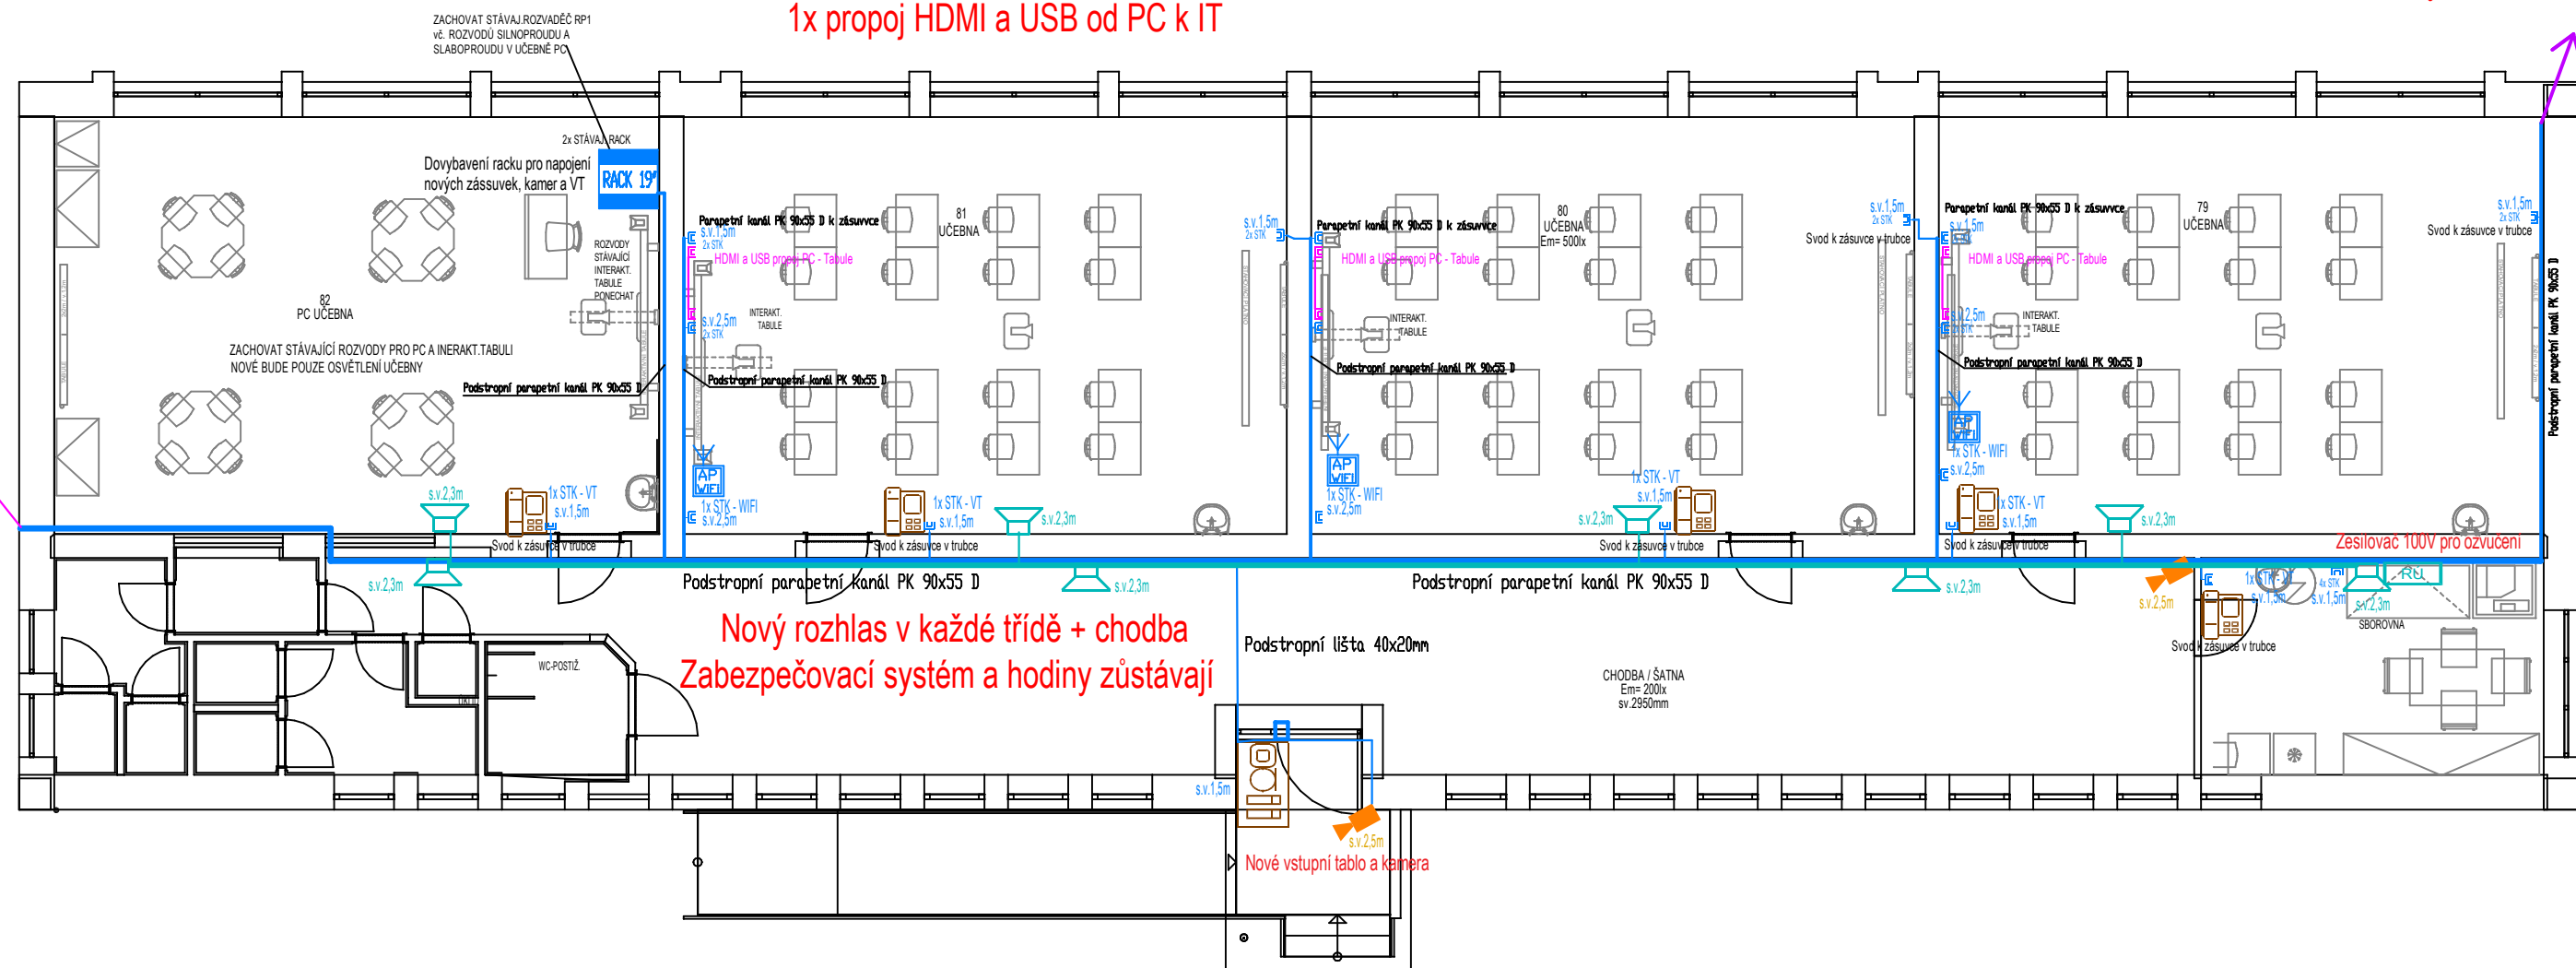

Legenda STK a CCTV:

- IP BULET kamera 3,6mm, WDR, min 2Mpix, IP65 s IR přísvitěním 30m, napájení PoE
- Kabel UTP cat.6
- Optický datový propoj
- Datová zásuvka 2x RJ-45 cat. 6
- AP Wifi vysílač
- Nástěnný reproduktor 100V 6W
- RÚ
- Zesilovač 100V, s lan komunikátorem na školní rozhlas
- Kabel Praflacom 2x1,5mm
- Nástěnný IP LCD komunikátor - kompatibilní se školním systémem
- Nástěnné IP vstupní tablo - kompatibilní se školním systémem

Tento výkres je platný pouze v barevném provedení – různé barvy představují jednotlivé podsoubory

Zodpovědný projektant:		Vypracoval:		ING. JAN BENDA, ÚVALSKÁ 10, K. VARY, 360 09, e-mail: benda.projekce@email.cz, tel.: 737505582		
Ing. Jan Benda		Ing. Jan Benda				
Kraj:	Karlovy Vary	sú:	Karlovy Vary			
Investor: ZÁKLADNÍ ŠKOLA DUKELSKÝCH HRDINŮ MOSKEVSKÁ 25, KARLOVY VARY				IČO: 118 78 380 DIČ: CZ7606121886		
Akce: ZÁKLADNÍ ŠKOLA DUKELSKÝCH HRDINŮ, MOSKEVSKÁ 25, K. VARY Aktualizace projektu – Slaboproudu s doplněním o kamerový a přístupový systém				Formát: 2xA4		číslo paré:
				Stupeň: DPS		
				Zakázkové číslo: ZAK20–PD11		
				Datum: 1/2024		
				Měřítko:		
Obsah: DISPOZICE ROZVODŮ SLA 1.NP – Školička				Číslo výkresu: SLA–01š		