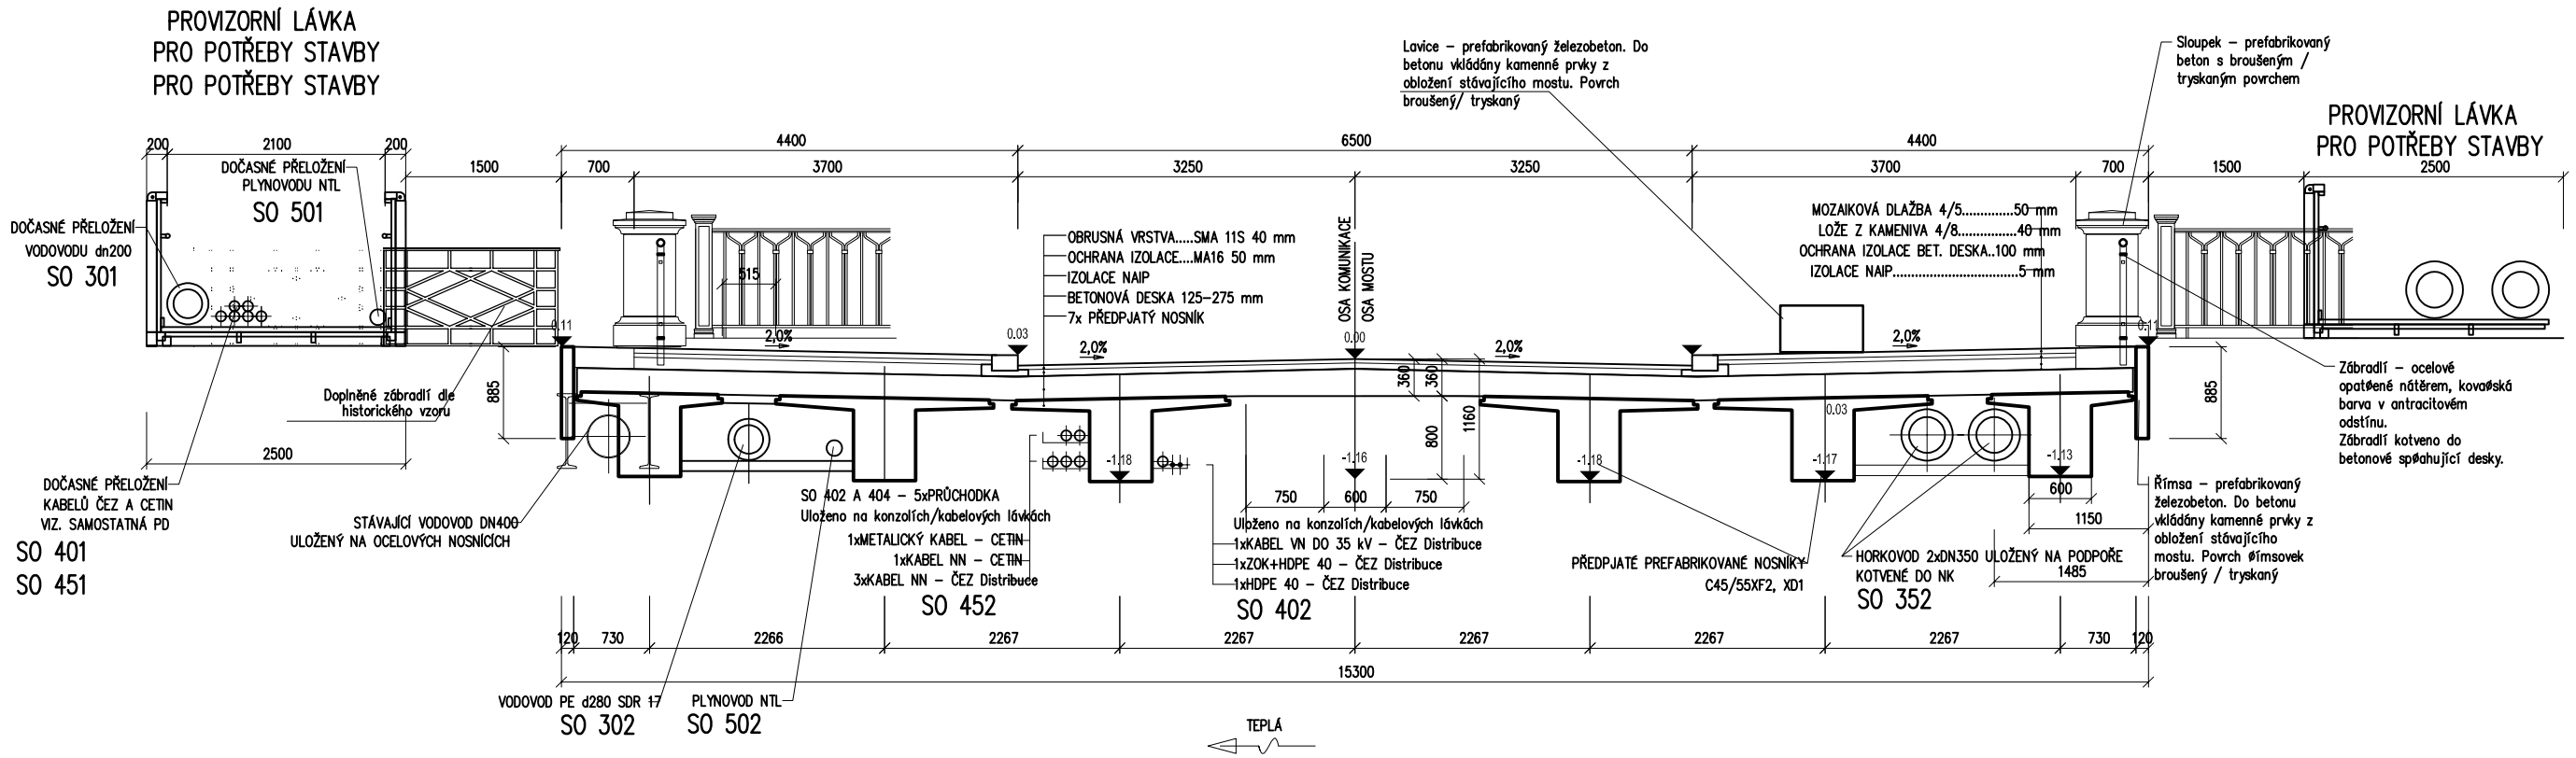

Výkres č. 502.5	Název výkresu PŘÍČNÝ ŘEZ			
Měřítko 1:50				
Stupeň DPS	Stavba **Karlovy Vary, Lázeňský most M14 - rekonstrukce** **SO502 PŘELOŽKA PLYNOVODU**			
Stav. úř. Karlovy Vary				
K. ú. Karlovy Vary	Místo stavby k.ú. Karlovy Vary, ulice Sadová		Kraj Karlovarský kraj	
Investor **Statutární město Karlovy Vary**			Adresa **Moskevská 21, 361 20 Karlovy Vary**	
Kreslil	Vypracoval Ing. Michal Wollráb	Odp. projektant Ing. Michal Wollráb	Datum provedení září 2024	Paré č.