




POHLED Z PŘEMOSTĚNÍ



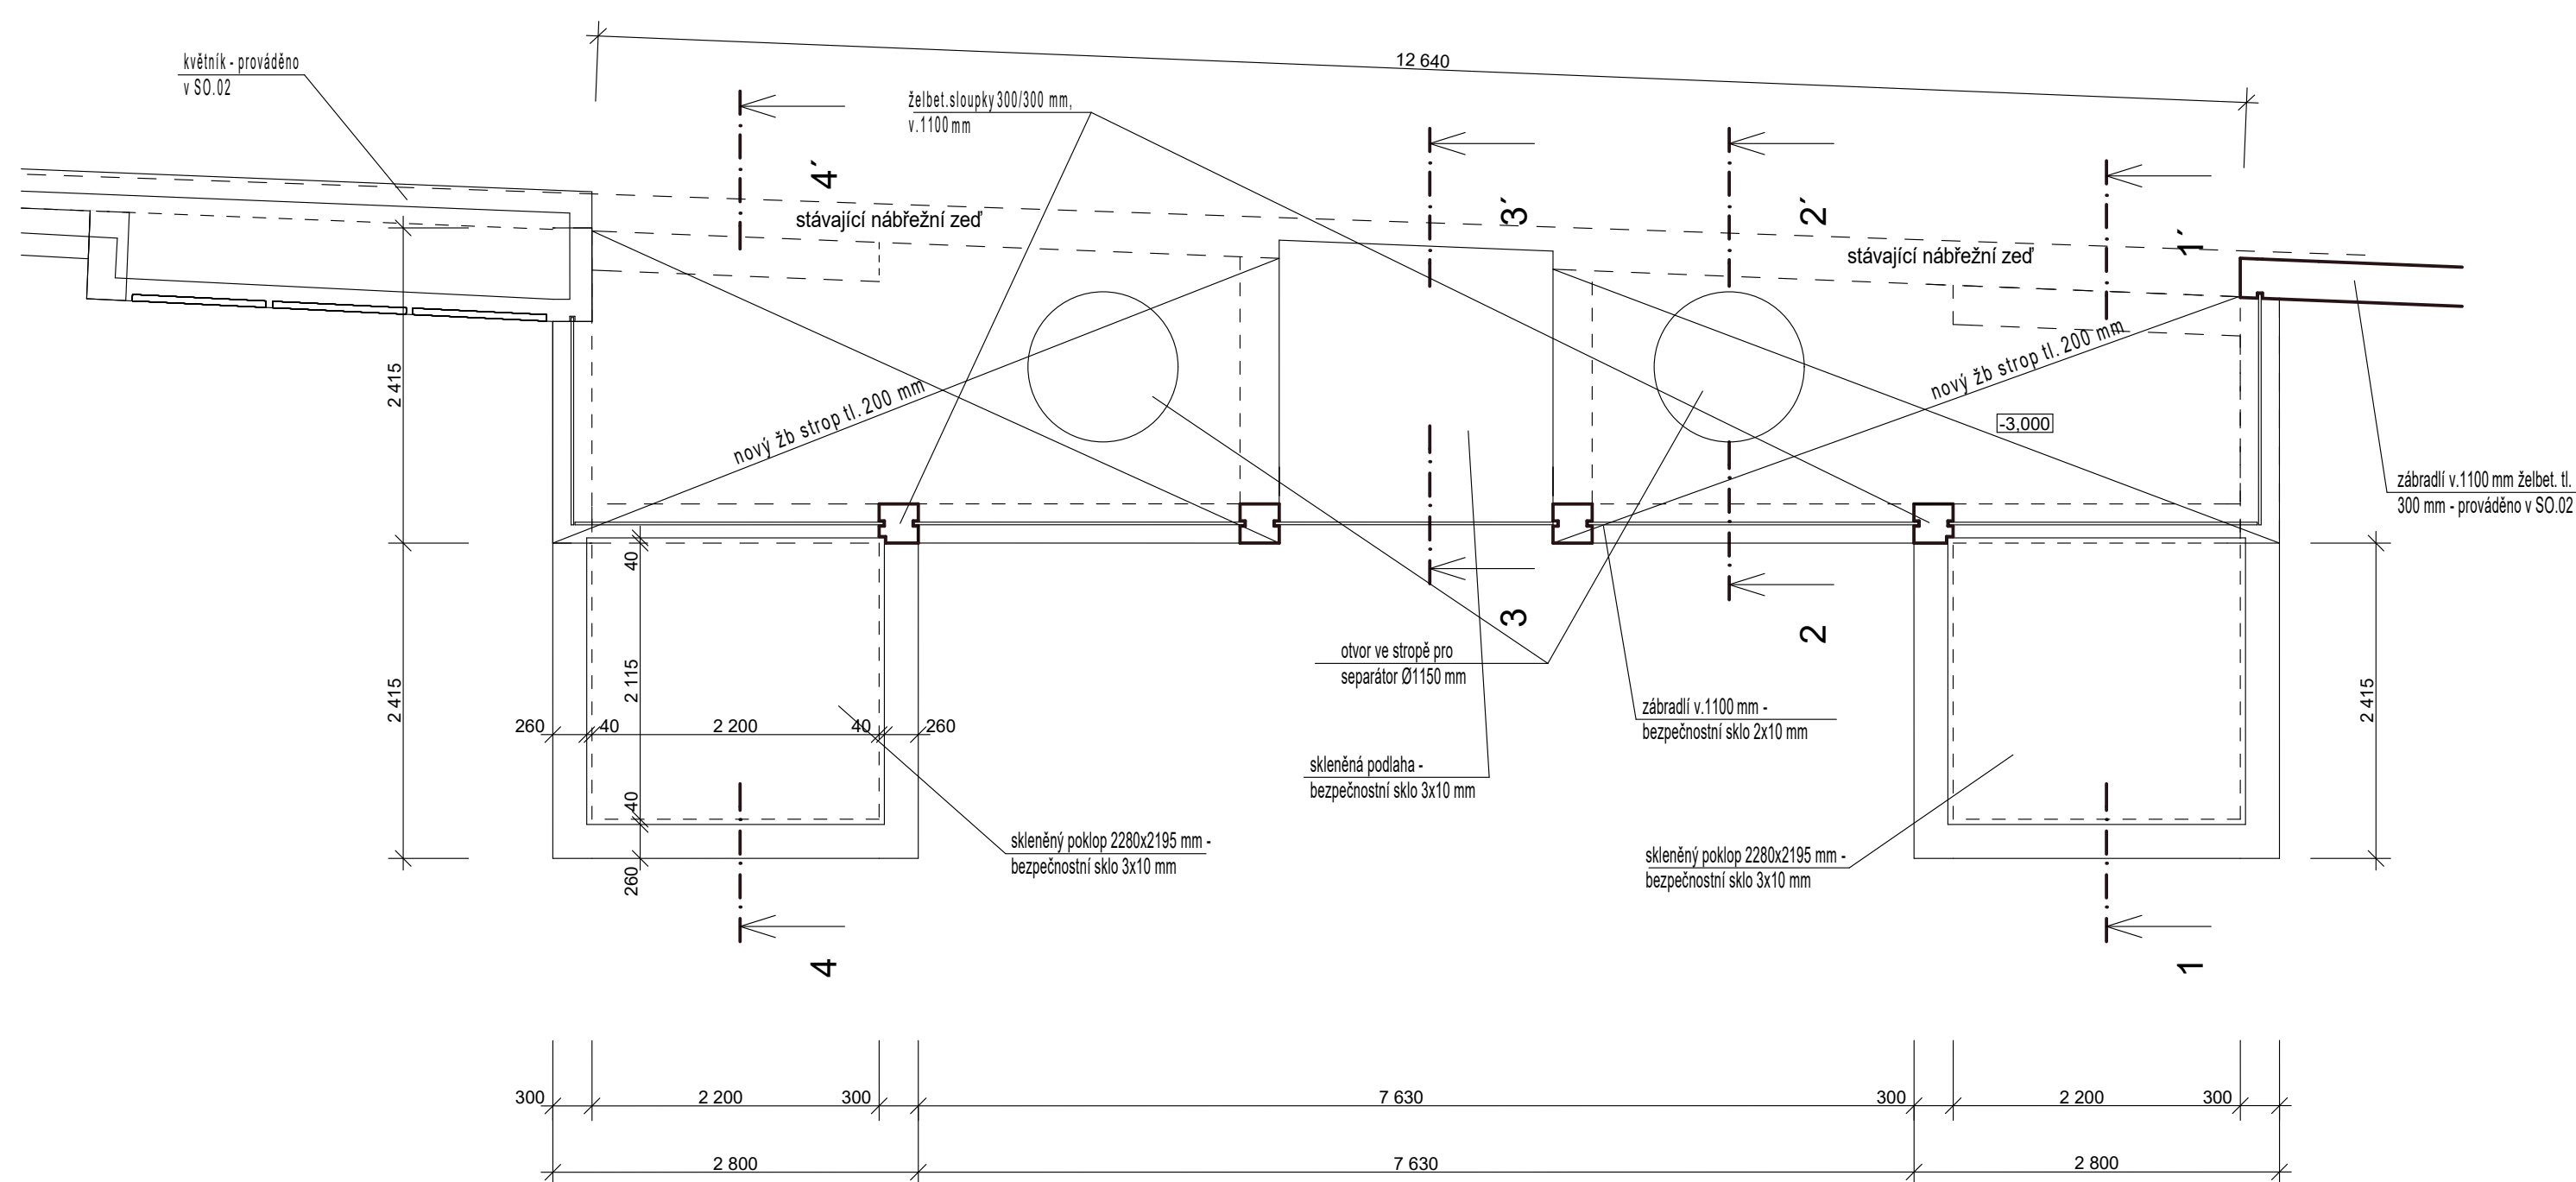

PŮDORYS NAD TERÉNEM

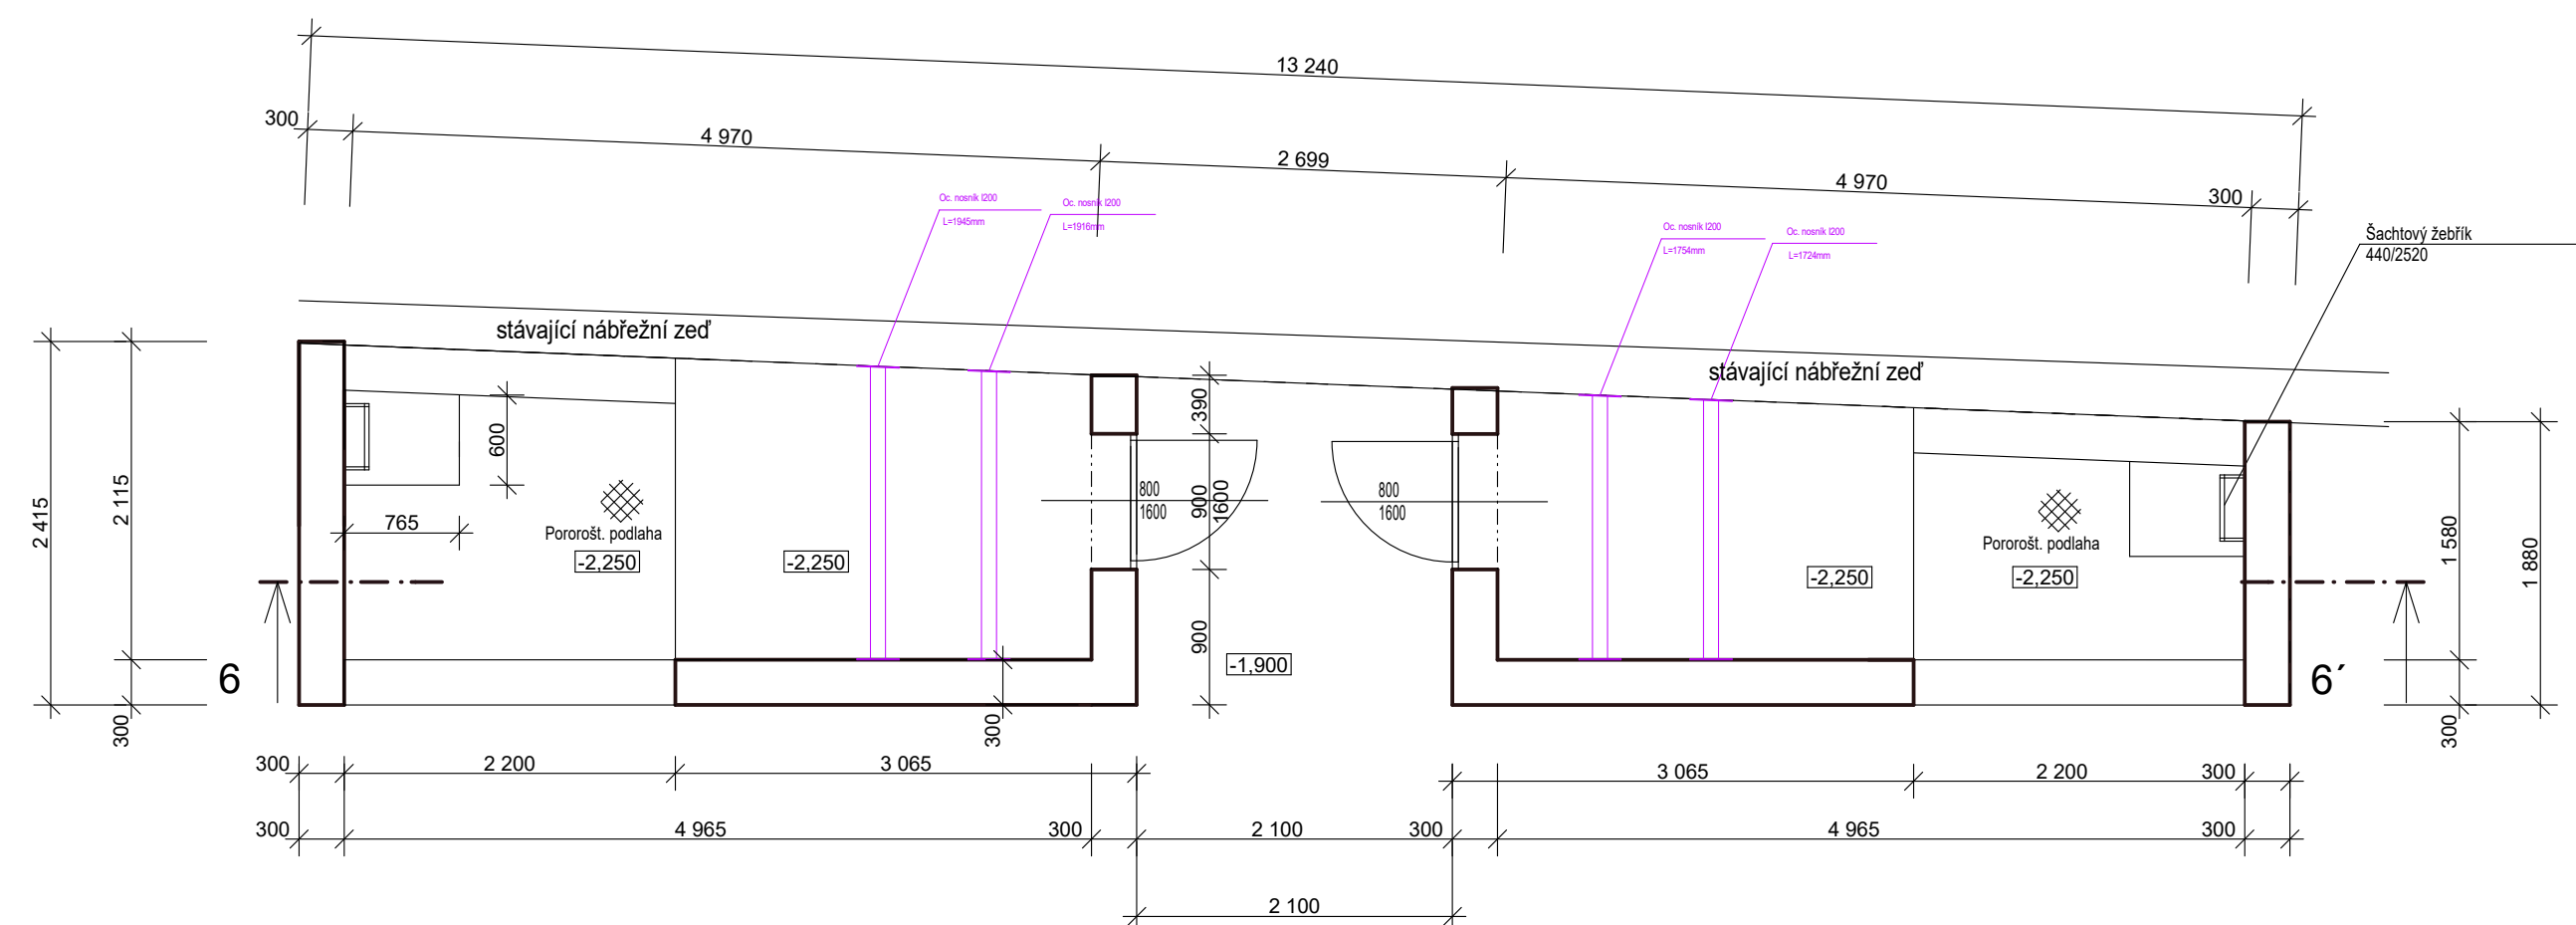

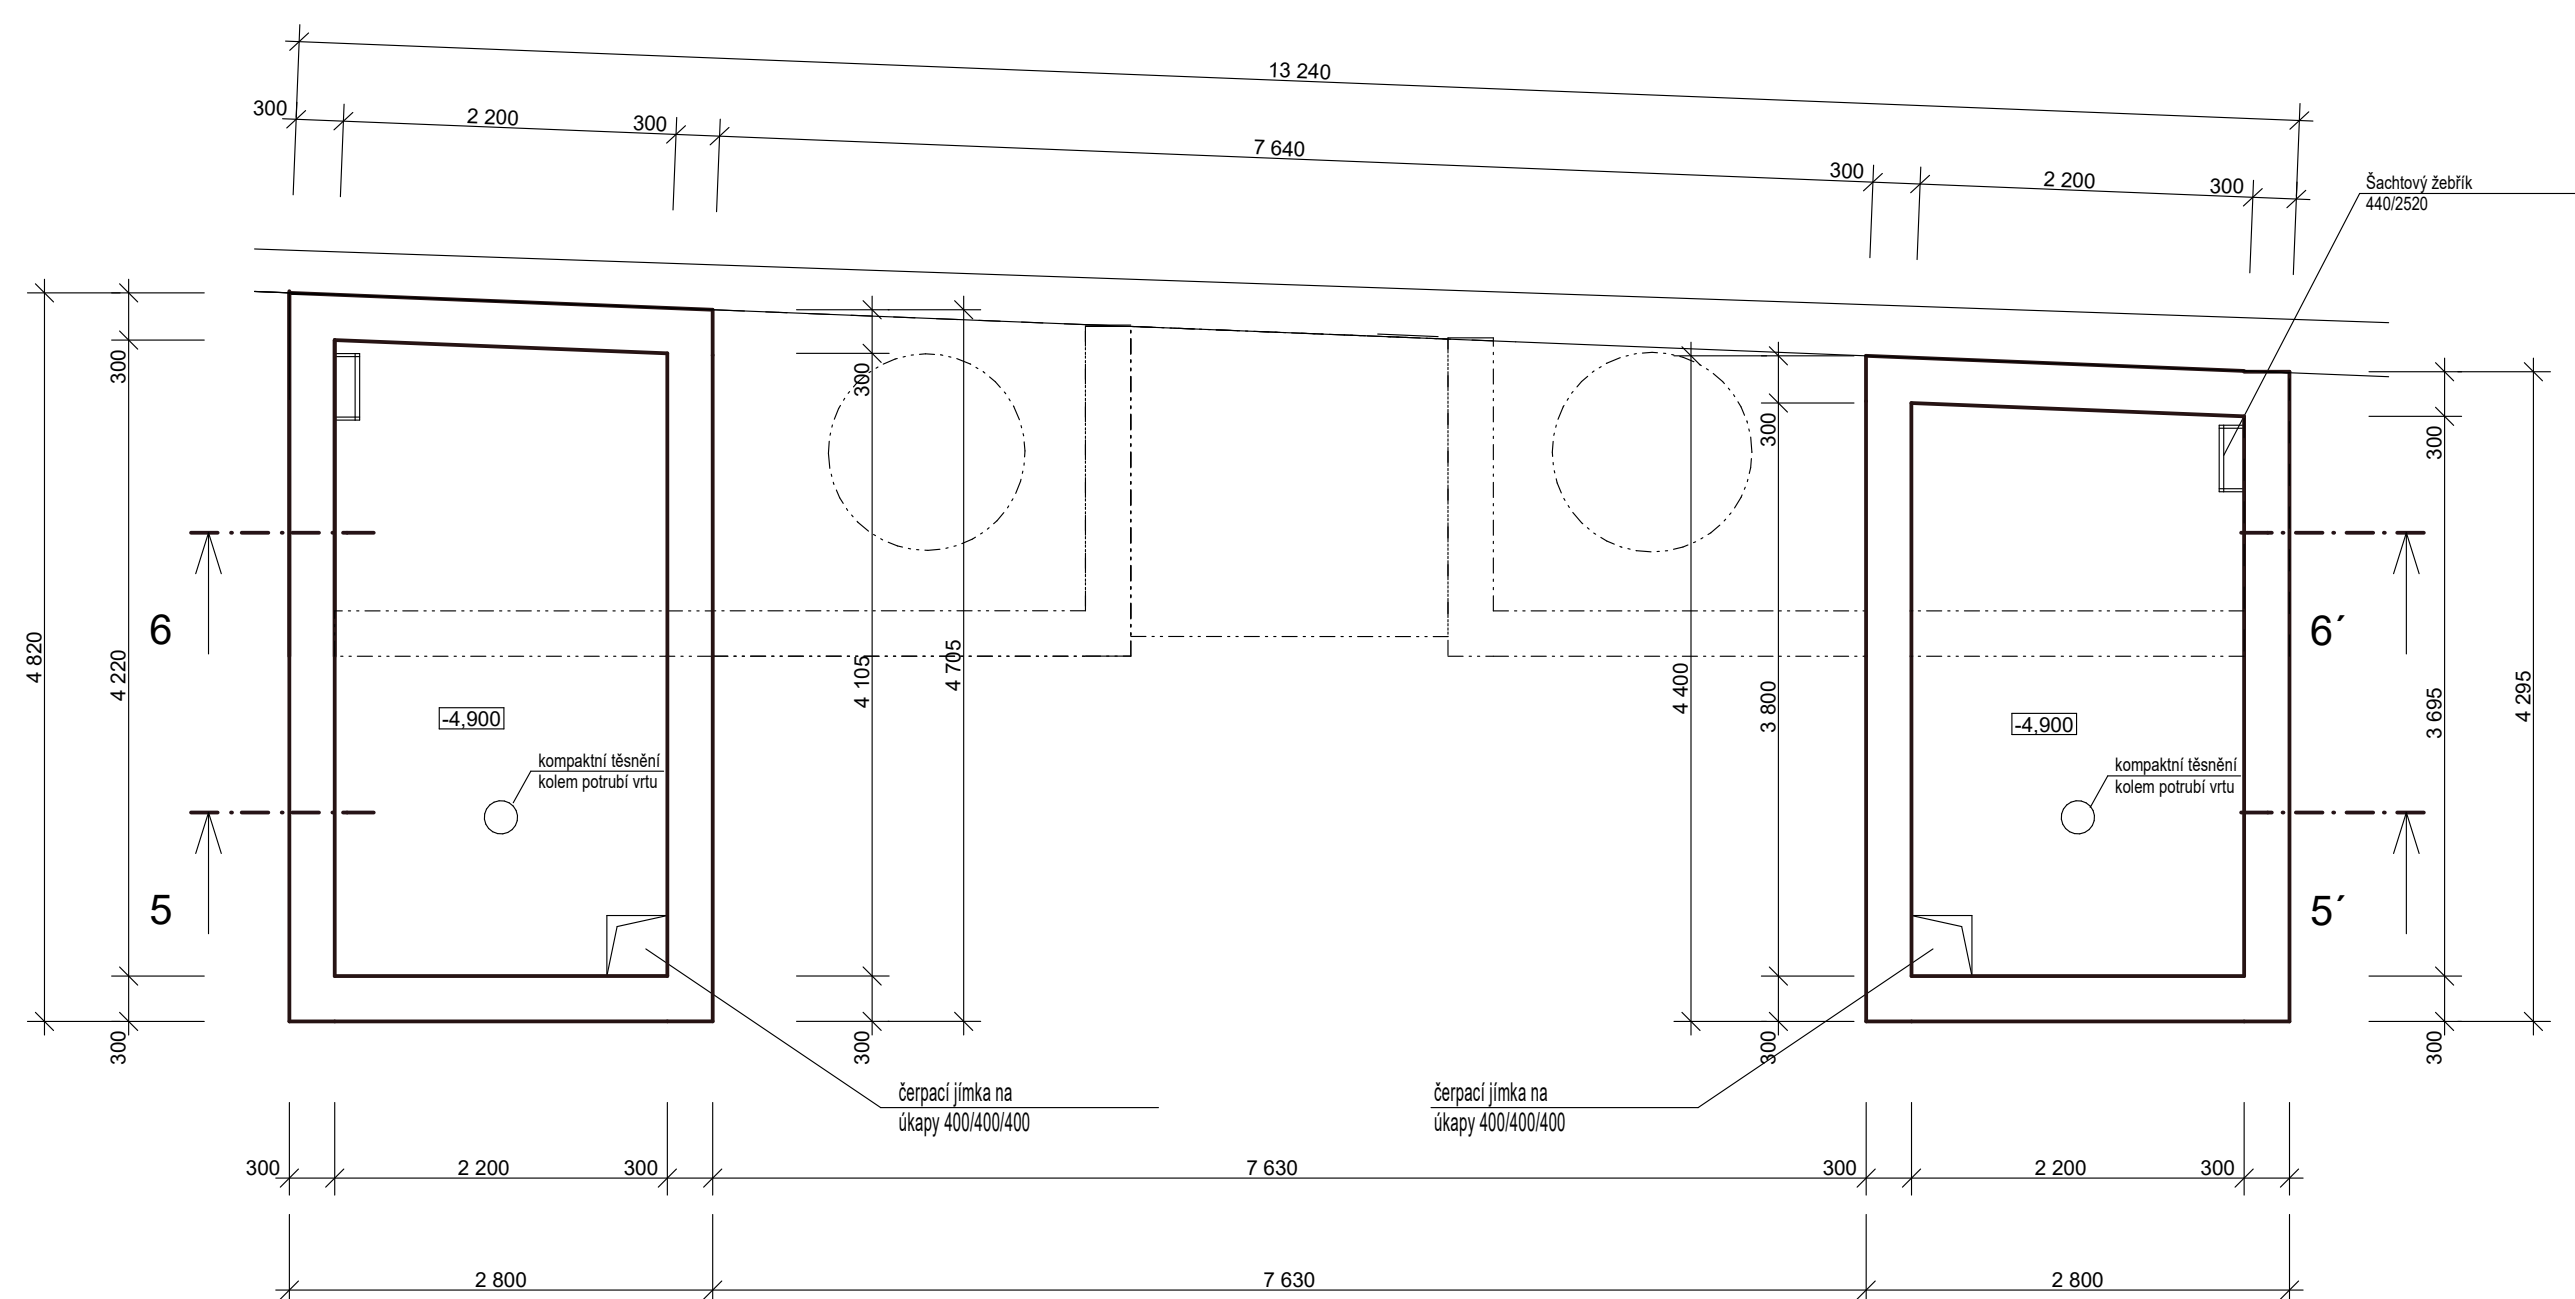PŮDORYS POD TERÉNEM



POZN.:
skleněné poklapy a zábradlí budou osazeny po dokončení stavby hotelu
Bílý lev, bude osazeno provizorní poklop z OSB desek

Hlavní architekt projektu:		 ING. VÁCLAV KOUBA PROJEKTOVÝ ATELIER		Ing. Václav Kouba - projektový ateliér Králé Jiřího 1151/31 360 01 Karlovy Vary Tel. 732 752 283 e-mail: kouba@atelierkouba.cz	
Králé Jiřího 1151/31, 360 01 Karlovy Vary					
		PROJEKTOVÁ KANCELÁŘ			
PROJEKTOVÁ KANCELÁŘ, Bří Čapků 550, 362 21 Nejedek					
Ing. Irena Pichlová					
Ing. IRENA PICHLOVÁ, Smetanova 467, 362 21 Nejedek, - Tel. 353 618 892, 775 252 580, e-mail: pichlova.irena@seznam.cz					
Zodpovídal projektant:		Ing. Irena Pichlová		Popis:	
Kreslil:		Ing. Irena Pichlová			
Kraj:	Karlovarský	Obec:	Karlovy Vary	Suprase:	Formát: 8x A4
Objednatel:	Správa přírodních léčebných zdrojů a kolonád, p.o., Lázeňská 18/2, Karlovy Vary, 360 01			Měřítko:	1:50
Číslo zakázky:	P 28.2024	Datum:	08.2025	Autizace:	
Alice:	S01 Jímací objekty vrtů BJ VK - dokončení - manipulační a ochranné šachtice			DPS	
Čas:	D.1.1. ARCHITEKTONICKO - STAVEBNÍ ŘEŠENÍ				
Výkres:	D.1.1.2. PŮDORYS				