
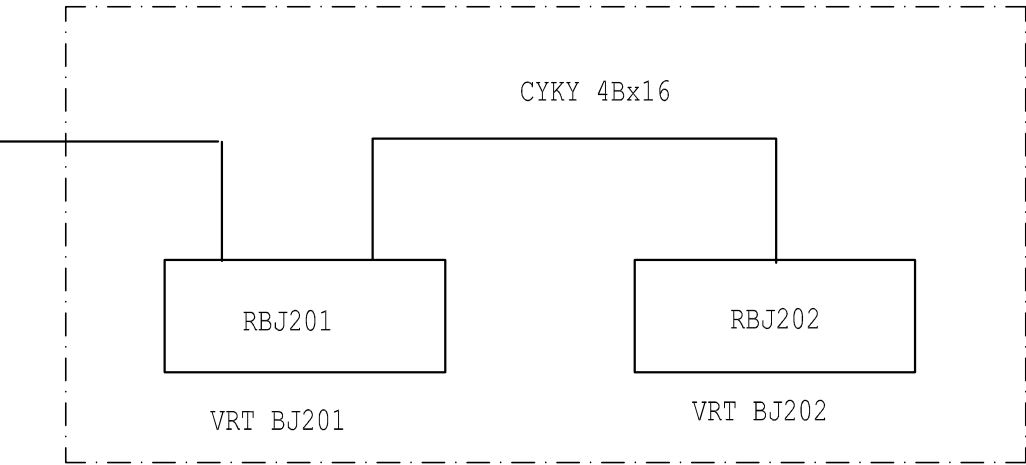


SUTERÉN VŘÍDELNÍ KOLONÁDY

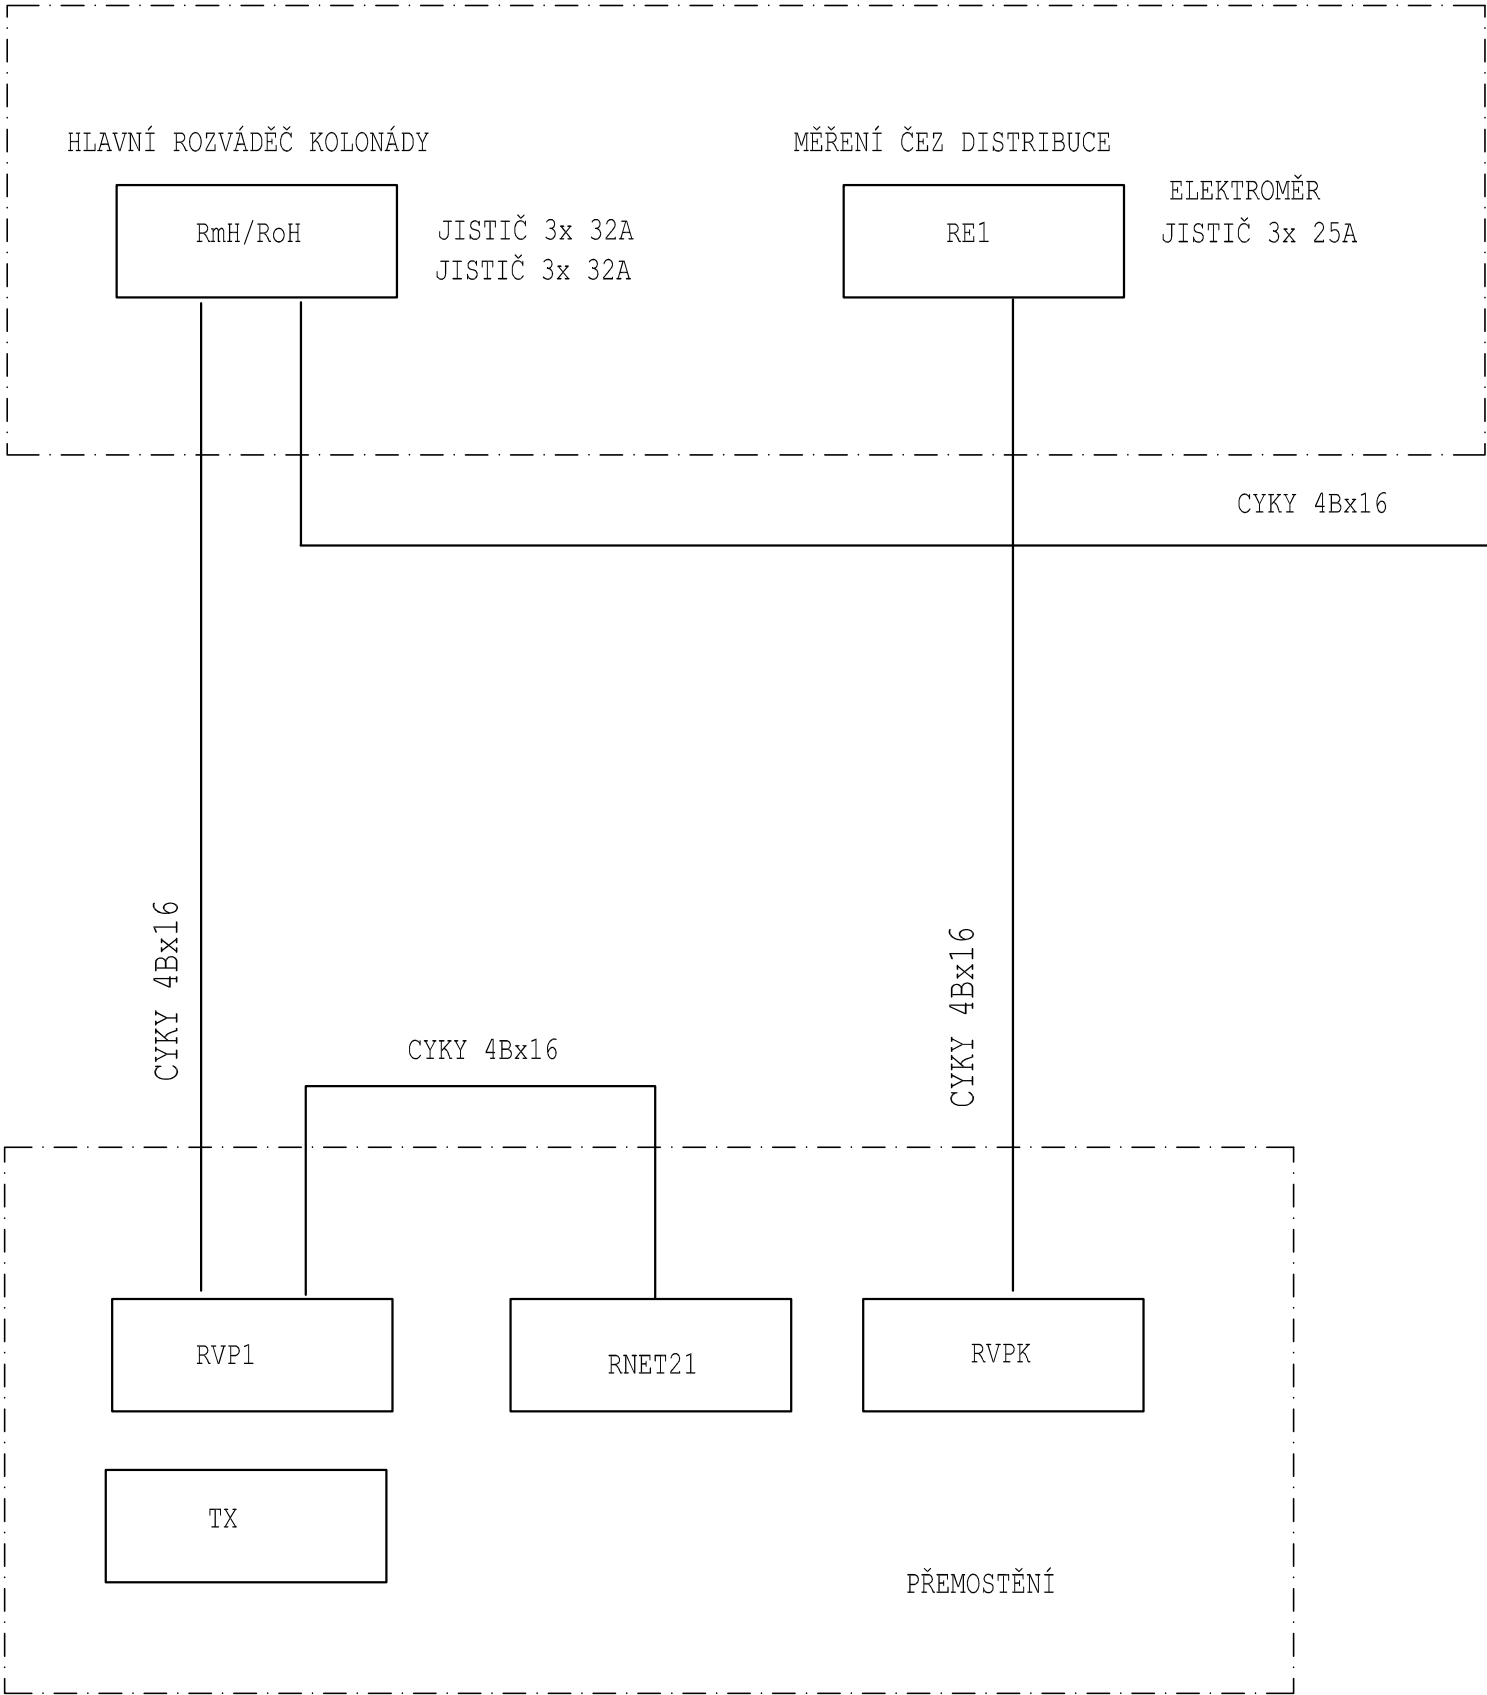

Hlavní architekt:

 **ING. VÁCLAV KOUBA**  
**PROJEKTOVÝ ATELIER**

Krále Jiřího 1151/31, 360 01 Karlovy Vary

Ing. Václav Kouba, projektový ateliér  
Krále Jiřího 1151/31  
360 01 Karlovy Vary  
Tel. 732 762 283  
e-mail: kouba@atelierkouba.cz

 **PROJEKTOVÁ KANCELÁŘ PS**

PROJEKTOVÁ KANCELÁŘ PS , Břr Čapků 550 , 362 21 Nejdek  
Ing. Irena Pichlová

HIP	ZPO	VYPRACOVAL	KRESLIL		JAN ROM – PROJEKTY ELEKTRO KOMENSKÉHO 934/24 363 01 OSTROV tel.: 353 567 614, 604 691 095 email: jrom@seznam.cz, www.galeriejarovejprty.cz	
ING. I. PICHLOVÁ	JAN ROM	JAN ROM	JAN ROM			
INVESTOR	SPLZaK Karlovy Vary		STUPEŇ	DPPS		
SO 01 JÍMACÍ OBJEKTY VRTŮ BJ VK–DOKONČENÍ MANIPULAČNÍ A OCHRANNÉ ŠACHTICE D.1.4.2. SILNOPROUDÁ ELEKTROTECHNIKA  <b>SCHÉMA ZAPOJENÍ–HLAVNÍ PŘÍVODY</b>					IČO	128 24 950
					DATUM	06/2025
					MĚŘÍTKO	–
					FORMÁT	2A4
					ARCH.Č.	E–0825–01/04