


S9 Stěna – tl. 300mm
Pohled

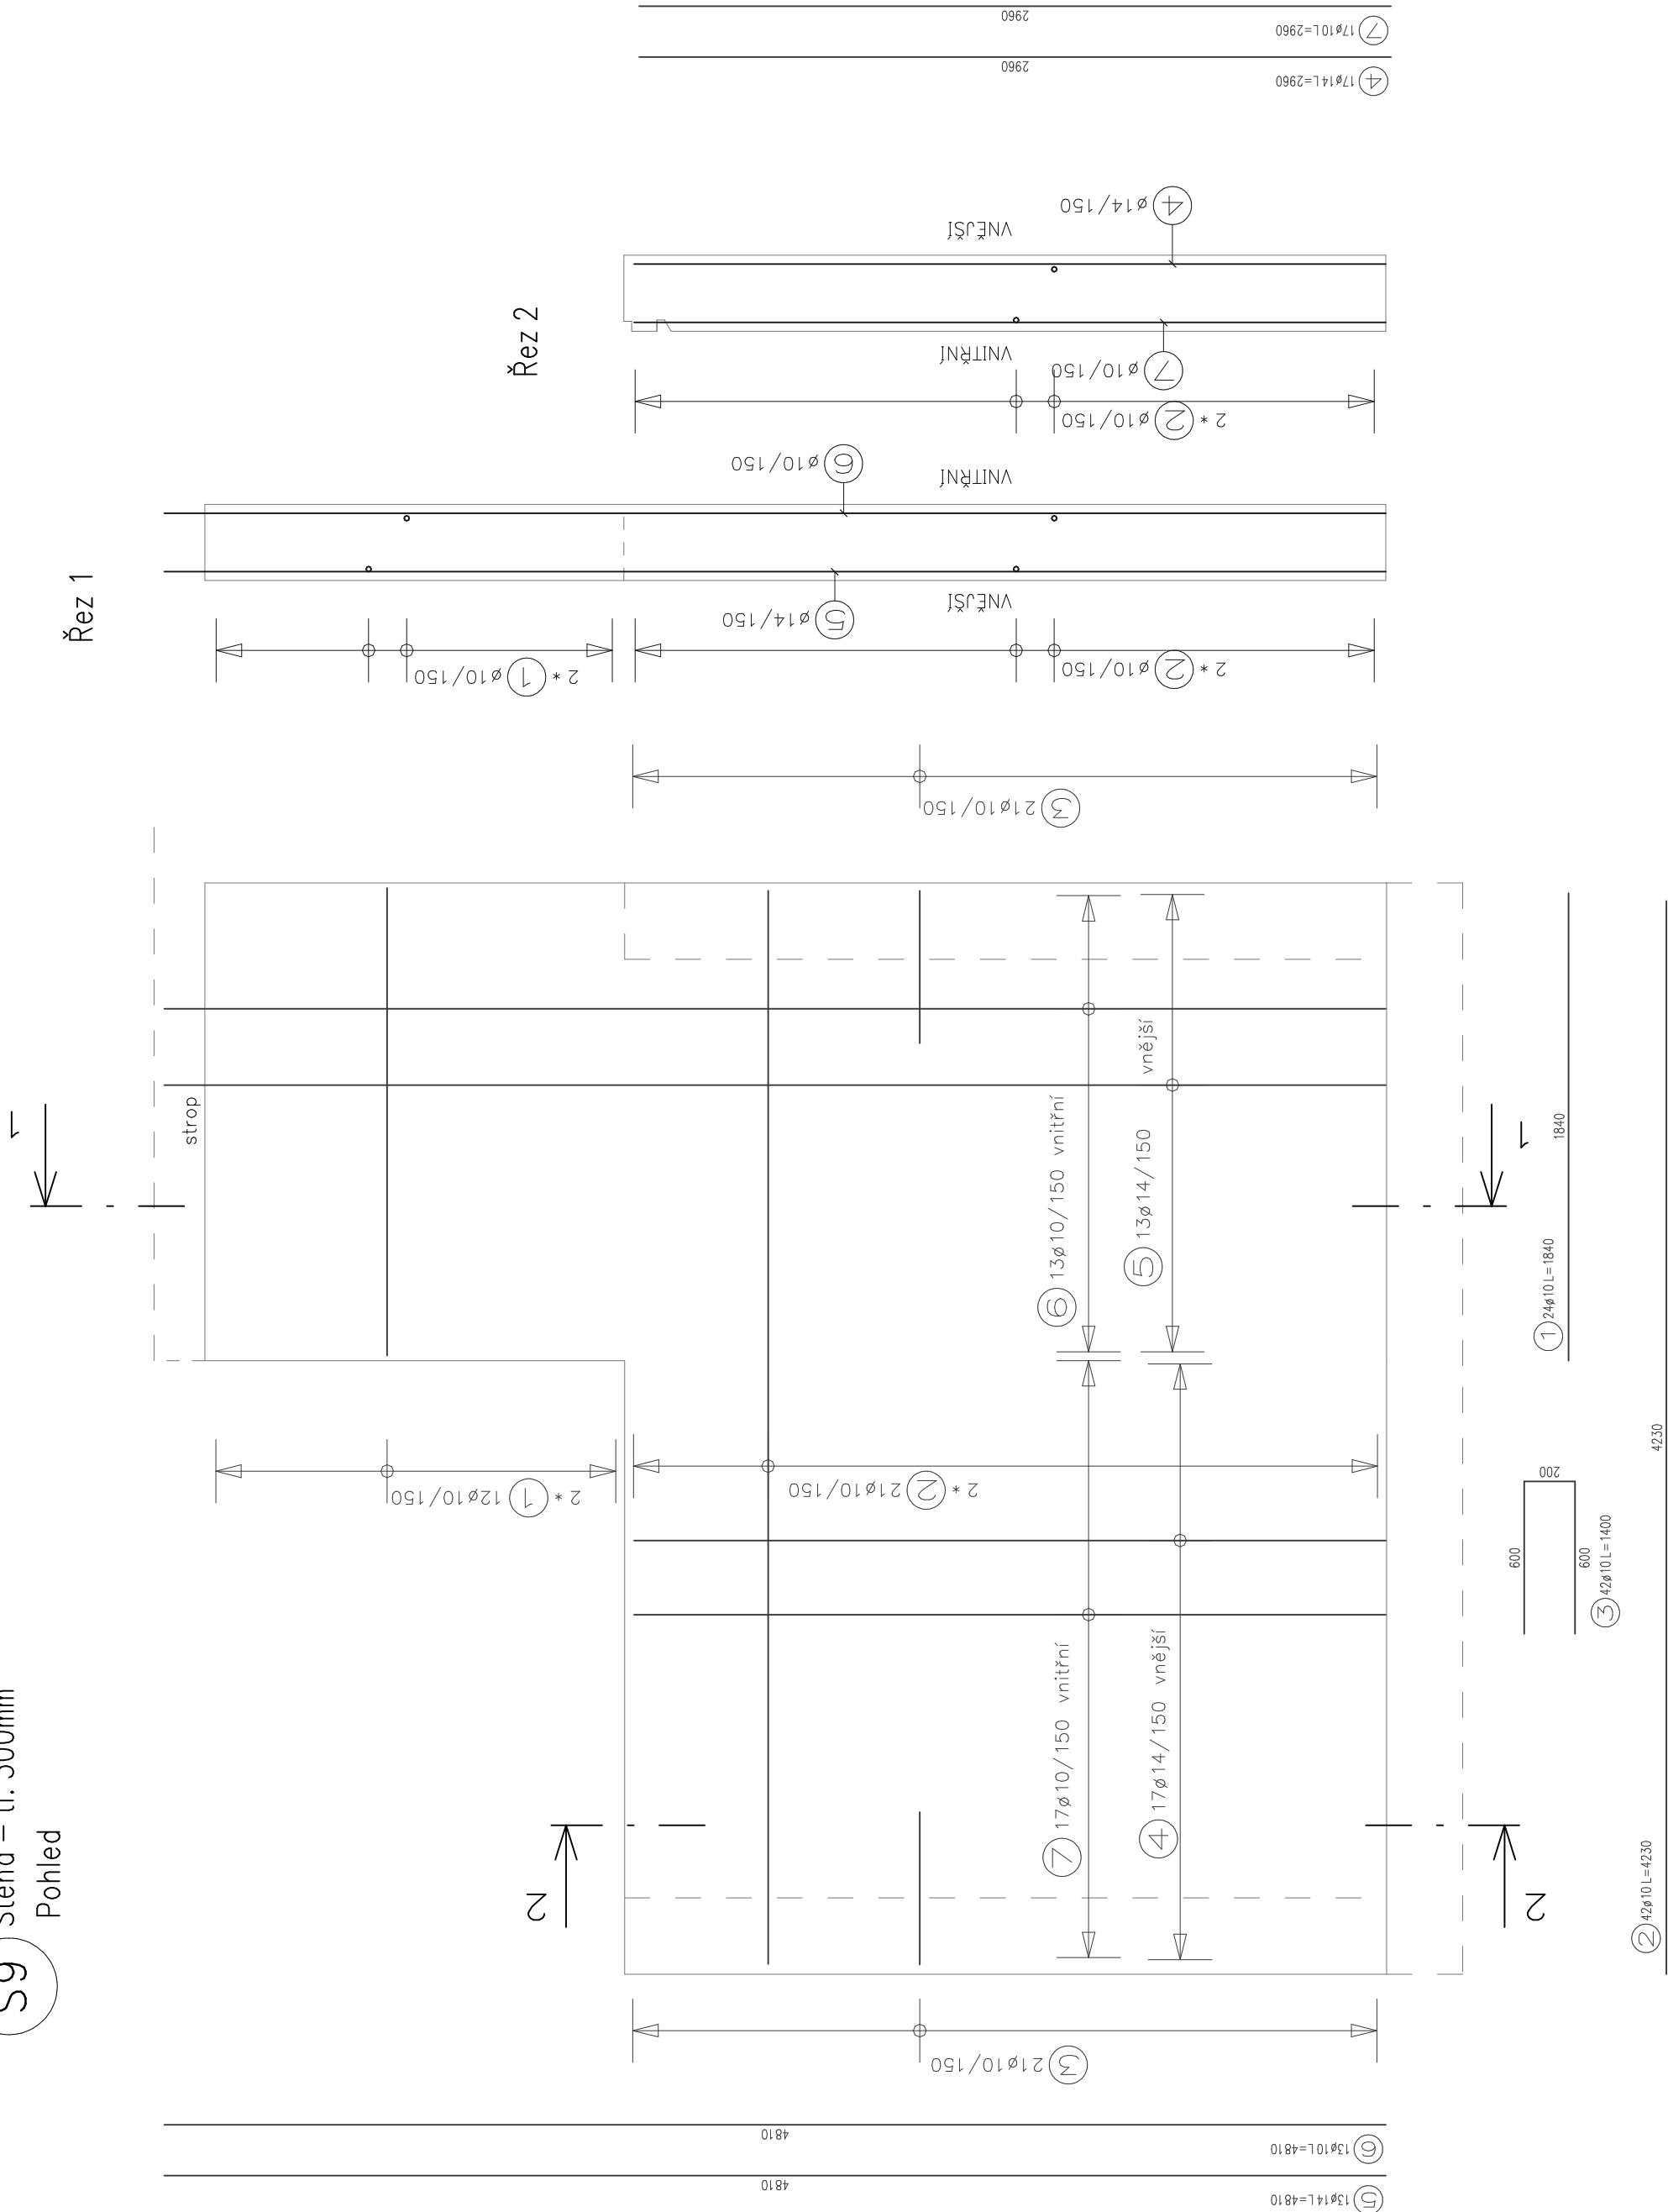

RIB stavební software s.r.o.
CZ-140 00 Praha, Zelený pruh 1560/99
tel. +420 241 442 078
info@rib.cz

komentářový řádek textu

Projekt: ZEICON Výkazy výztuže

Vypracoval: Rychlokrešlíč

vykres č.: 1234 vzor hlavnicky vykazu

ZEICON Výkaz prutové výztuže
Datum: 26.8.2025
Používat pouze certifikované a schválené spojky výztuže

ČÍSLO	POČET	D	DÉLKA	CELKOVÁ	HMOTNOST	CELKEM
					kg	kg

1	24	10.0	1840	44.150	1.135	27.247
2	42	10.0	4225	1774.50	2.607	109.487
3	42	10.0	1400	588.00	0.864	36.280
4	17	14.0	2960	503.25	3.582	60.887
5	13	14.0	4810	625.25	5.820	75.651
6	13	10.0	4810	625.25	2.968	38.581
7	17	10.0	2960	503.25	1.826	31.047

CELKEM PRUTOVÁ VÝZTUŽ [kg]: (10505(R)) 379,190

KRYTÍ BETONU
TRÍDA BETONU
TRÍDA OCELI
35 mm
C 30/37 XA1 XC2
10 505 (R)

Zodpovědný projektant:	Wypracovali:			
Ing. Petr HAMPL	Lucie BLAŽKOVÁ			
Investor: Správa přírodních léčivých zdrojů a kolonád p.o., Lázeňská 18/2, Karlovy Vary, 360 01		Formát:	8x44	
Akce: SO1 – Jímací objekty vrtů BJ VK dokončení – manipulační a ochranné šachtice		Datum:	08/2025	
Konstrukční část		Účel:	Dokumentace pro PS	
		Číslo zak.:		
		Měřítka:	1:25	
Výkres:	VÝKRES VÝZTUŽE STĚNA S9	Arch. číslo:	2025/8/3/ST9	