



Vodárny a kanalizace Karlovy Vary, a.s.

360 07 Karlovy Vary - Doubí, Studentská 328/64

zapsané s účinností od 1.1.1994 v OR u KS Plzeň, odd. B, vložka č. 3

Město/katastr **Karlovy Vary**
Čtvrť/Ulice **parcela č. 216, 226**
č.p. :
Za účelem : **rekonstrukce**

Číslo jednací : **2024/01846**

Datum : **22.10.2024**

Investor/projektant : **Ing. Irena Pichlová**

Zasláno : **e-mail** **Stupeň : zakres sítí**

Provoz vodovodů : **K.Vary, p.Horváth, tel.: 606 652 910, jhorvath@vodakva.cz**

Provoz kanalizace : **p.Dietl, tel.: 602 835 474, rdietl@vodakva.cz**

Zakreslil : **Denisa Němcová**

Vodovodní a kanalizační zařízení jsou na situaci zakreslena informativně dle stávající dokumentace VAK K. Vary, a.s. Zařízení je nutno upřesnit vytýčením na místě. Přesné vytýčení vodovodních a kanalizačních zařízení vám zajistí naše příslušné provozy vodovodů a kanalizace.

Požadujeme dodržet ochranné pásmo vodovodu a kanalizace, které je min. 1,5 m od líce potrubí na obě strany (u potrubí do prům. 500 mm) a min. 2,5 m od líce potrubí na obě strany (u potrubí nad prům. 500 mm).

U potrubí (vodovodu a kanalizace) o průměru nad 200 mm včetně, jehož dno je uloženo v hloubce větší než 2,5 m pod upraveným povrchem, se vzdálenost od vnějšího líce zvyšuje o 1,0 m.

Při souběhu a křížení se stávajícími sítěmi ve správě Vodakvy požadujeme respektovat ČSN 73 6005 Prostorové uspořádání sítí technického vybavení.

Tento doklad nenahrazuje vyjádření k územnímu souhlasu, územnímu/stavebnímu řízení. Technické řešení (projektovou dokumentaci) požadujeme předložit na VaK K.Vary k odsouhlasení.

Při dalším jednání ohledně předmětné akce používejte prosím příslušné číslo jednací.
CO : vlastní

Datum : **22 -10- 2024**

Vodárny a kanalizace Karlovy Vary, a.s.

Studentská 328/64

Technický útvar 3

360 07 Karlovy Vary - Doubí

Podpis :

Tel.: 359 010 111
Fax: 359 010 333

E-mail:
info@vodakva.cz

IČO: 49 78 92 28
DIČ: CZ 49 78 92 28

Komerční banka Karlovy Vary
číslo účtu: 1608 341 / 0100

1187

1188

PVC 90~(1995)

1189

Tržiště

1:500 VO 30000

Vodárny a kanalizace Karlovy Vary, a.s.
 Vodovodní a kanalizační rozvody jsou
 informativně zakresleny dle stávající
 dokumentace Vodakvy. Zařízení je nutno
 upřesnit vytyčením přímo na místě.
 Toto vyjádření platí po dobu jednoho roku.

Datum: 12. 10. 2024 Podpis: [Signature]

Vodárny a kanalizace Karlovy Vary, a.s.

Studentská 328/64

Technický útvar 3

360 07 Karlovy Vary - Doubr

223

221

226

222/1

222/3


222/4

226

225

216

211

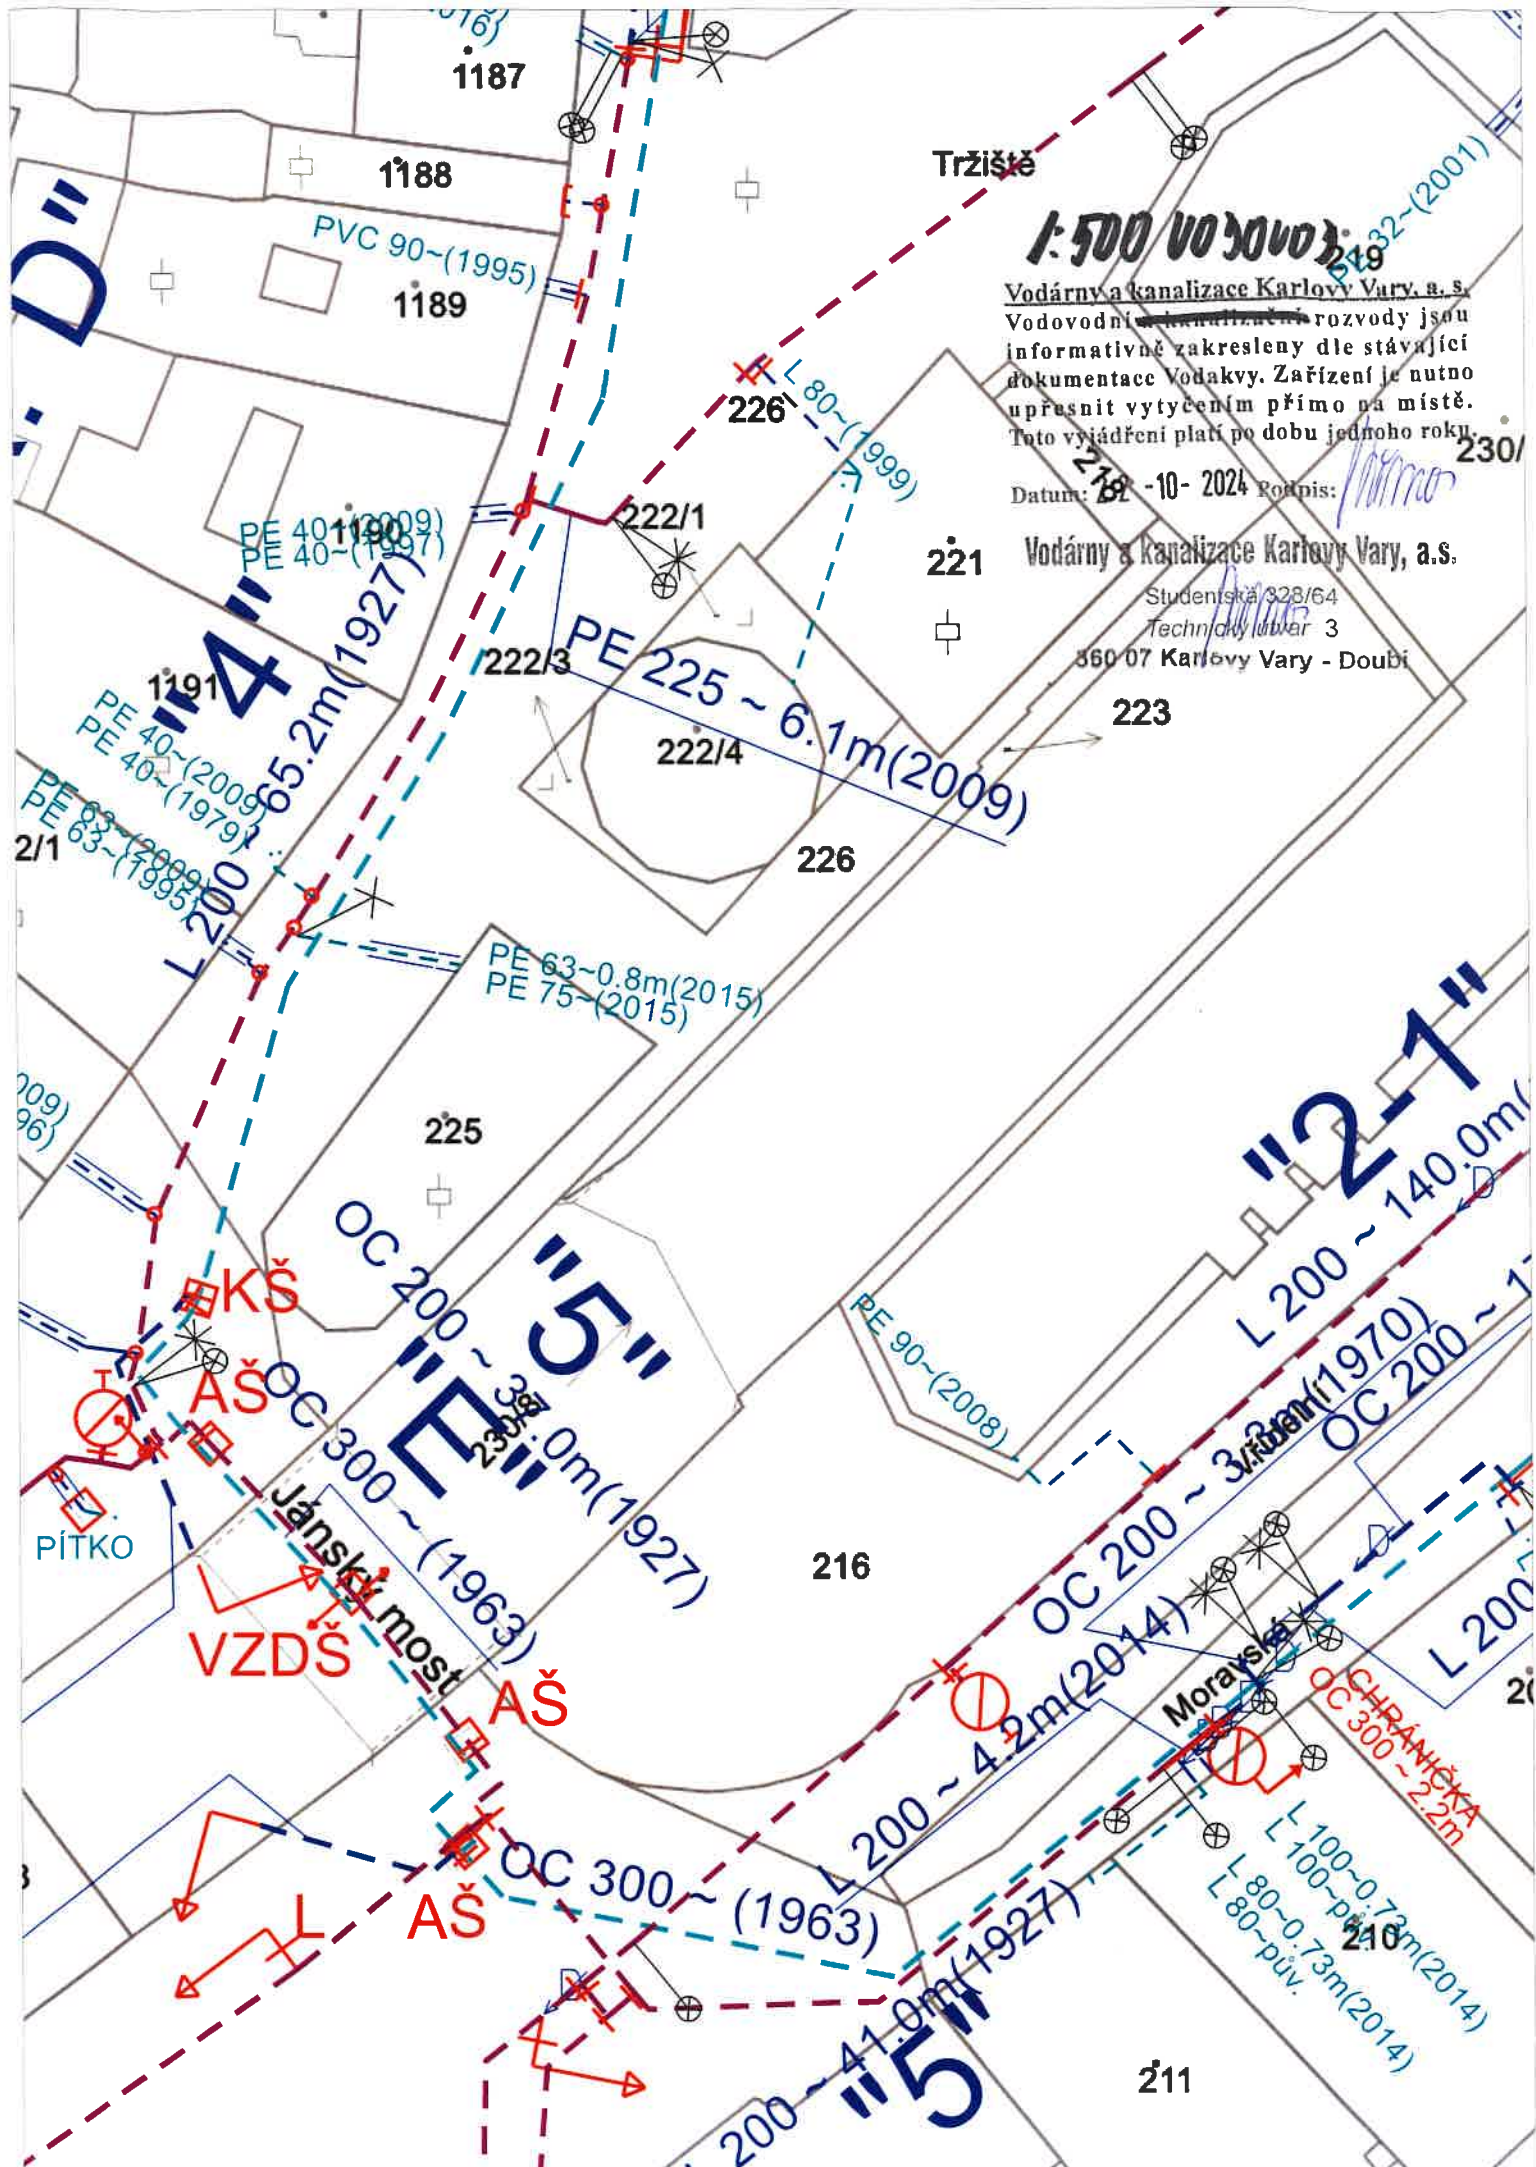

1187

1188

1189

1190

1191

2/1

225

226

221

222/4

216

20

Tržiště

1:50 KANALIZACE

Vodárny a kanalizace Karlovy Vary, a.s.
Všechny kanalizační rozvody jsou
informativně zakresleny dle stávající
dokumentace Vodakvy. Zařízení je nutno
upřesnit vytyčením přímo na místě.
Toto vyjádření platí po dobu jednoho roku.

Datum: 22. 10. 2024 Podpis: 

Vodárny a kanalizace Karlovy Vary, a.s.

Studentská 328/64

Technický útvar 3

360 07 Karlovy Vary - Doubí

223

B DN 300

2 x L DN 500

B DN 800~81.65m

DUROTON 548/108x20
~71.45m(2007)

DN 1100~1200~95.5m

HADICOVÝ RELING DN 255~13

DN 300

KT DN 200~110
~1.6m(1983)

Jánský most

shybka

OK22

600/900

B 600

Vodárny a kanalizace Karlovy Vary, a.s.

Studentská 328/64

Technický útvar 3

360 07 Karlovy Vary - Doubí

27.10.2024

Průman

