


HL. uzávěry 2xKU DN 40, PN25

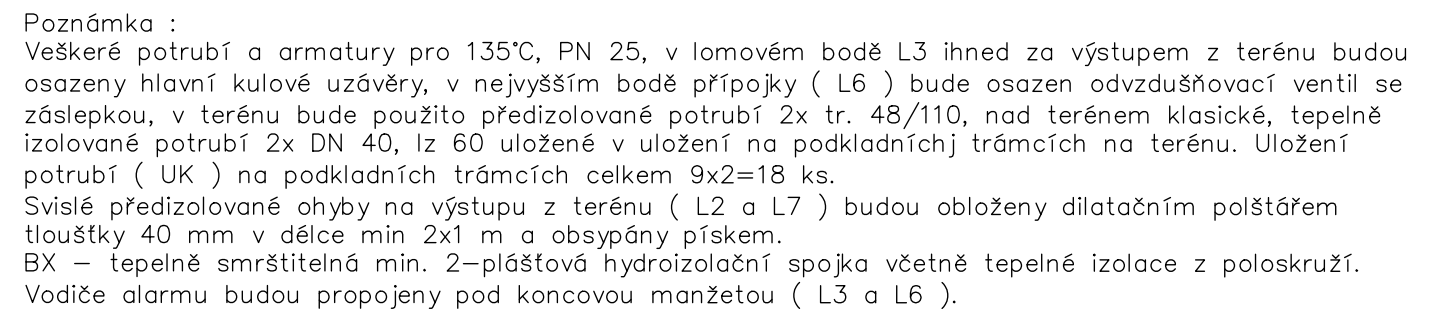

| | | | | | | |
|---|---------------------|-----------------|--------|--|------------|-------------|
| ZPO | HIP | VYPRACOVAL | |  spol. s r.o. K. PÁNĚLÁRNĚ 172 362 32, OTOVICE U K.VARŮ info@alfa-projekt.com | | |
| ING.VODRÁŽKA | ING.I.PICHLOVÁ | ING.DOBIAŠOVSKÝ | | | | |
| | | | | | | |
| INVESTOR : SPLZaK, Lázeňská 2, Karlovy Vary | | | STUPEŇ | DVZ | | |
| VŘÍDELNÍ KOLONÁDA – RENOVACE VŘÍDELNÍ LÁVKY – PŘEMOSTĚNÍ ŘEKY TEPLÉ SO 01 JÍMACÍ OBJEKTY VRTŮ BJ VK – DOKONČENÍ – MANIPULAČNÍ A OCHRANNÉ ŠACHTTICE AXONOMETRIE ROZVODU – Etapa 1 SO.01.04 – PŘELOŽKA HORKOVODU | | | | | | |
| | | | | | VED.STŘ. : | ING.PALIVEC |
| | | | | | DATUM : | 08/2025 |
| | | | | | MĚŘÍTKO : | — |
| | | | | | FORMÁT | 2xA4 |
| ARCH.Č. : | KV–5324–B/01.4/T–04 | | | | | |