



PŘÍČNÝ ŘEZ  
B-B  
BJ 201

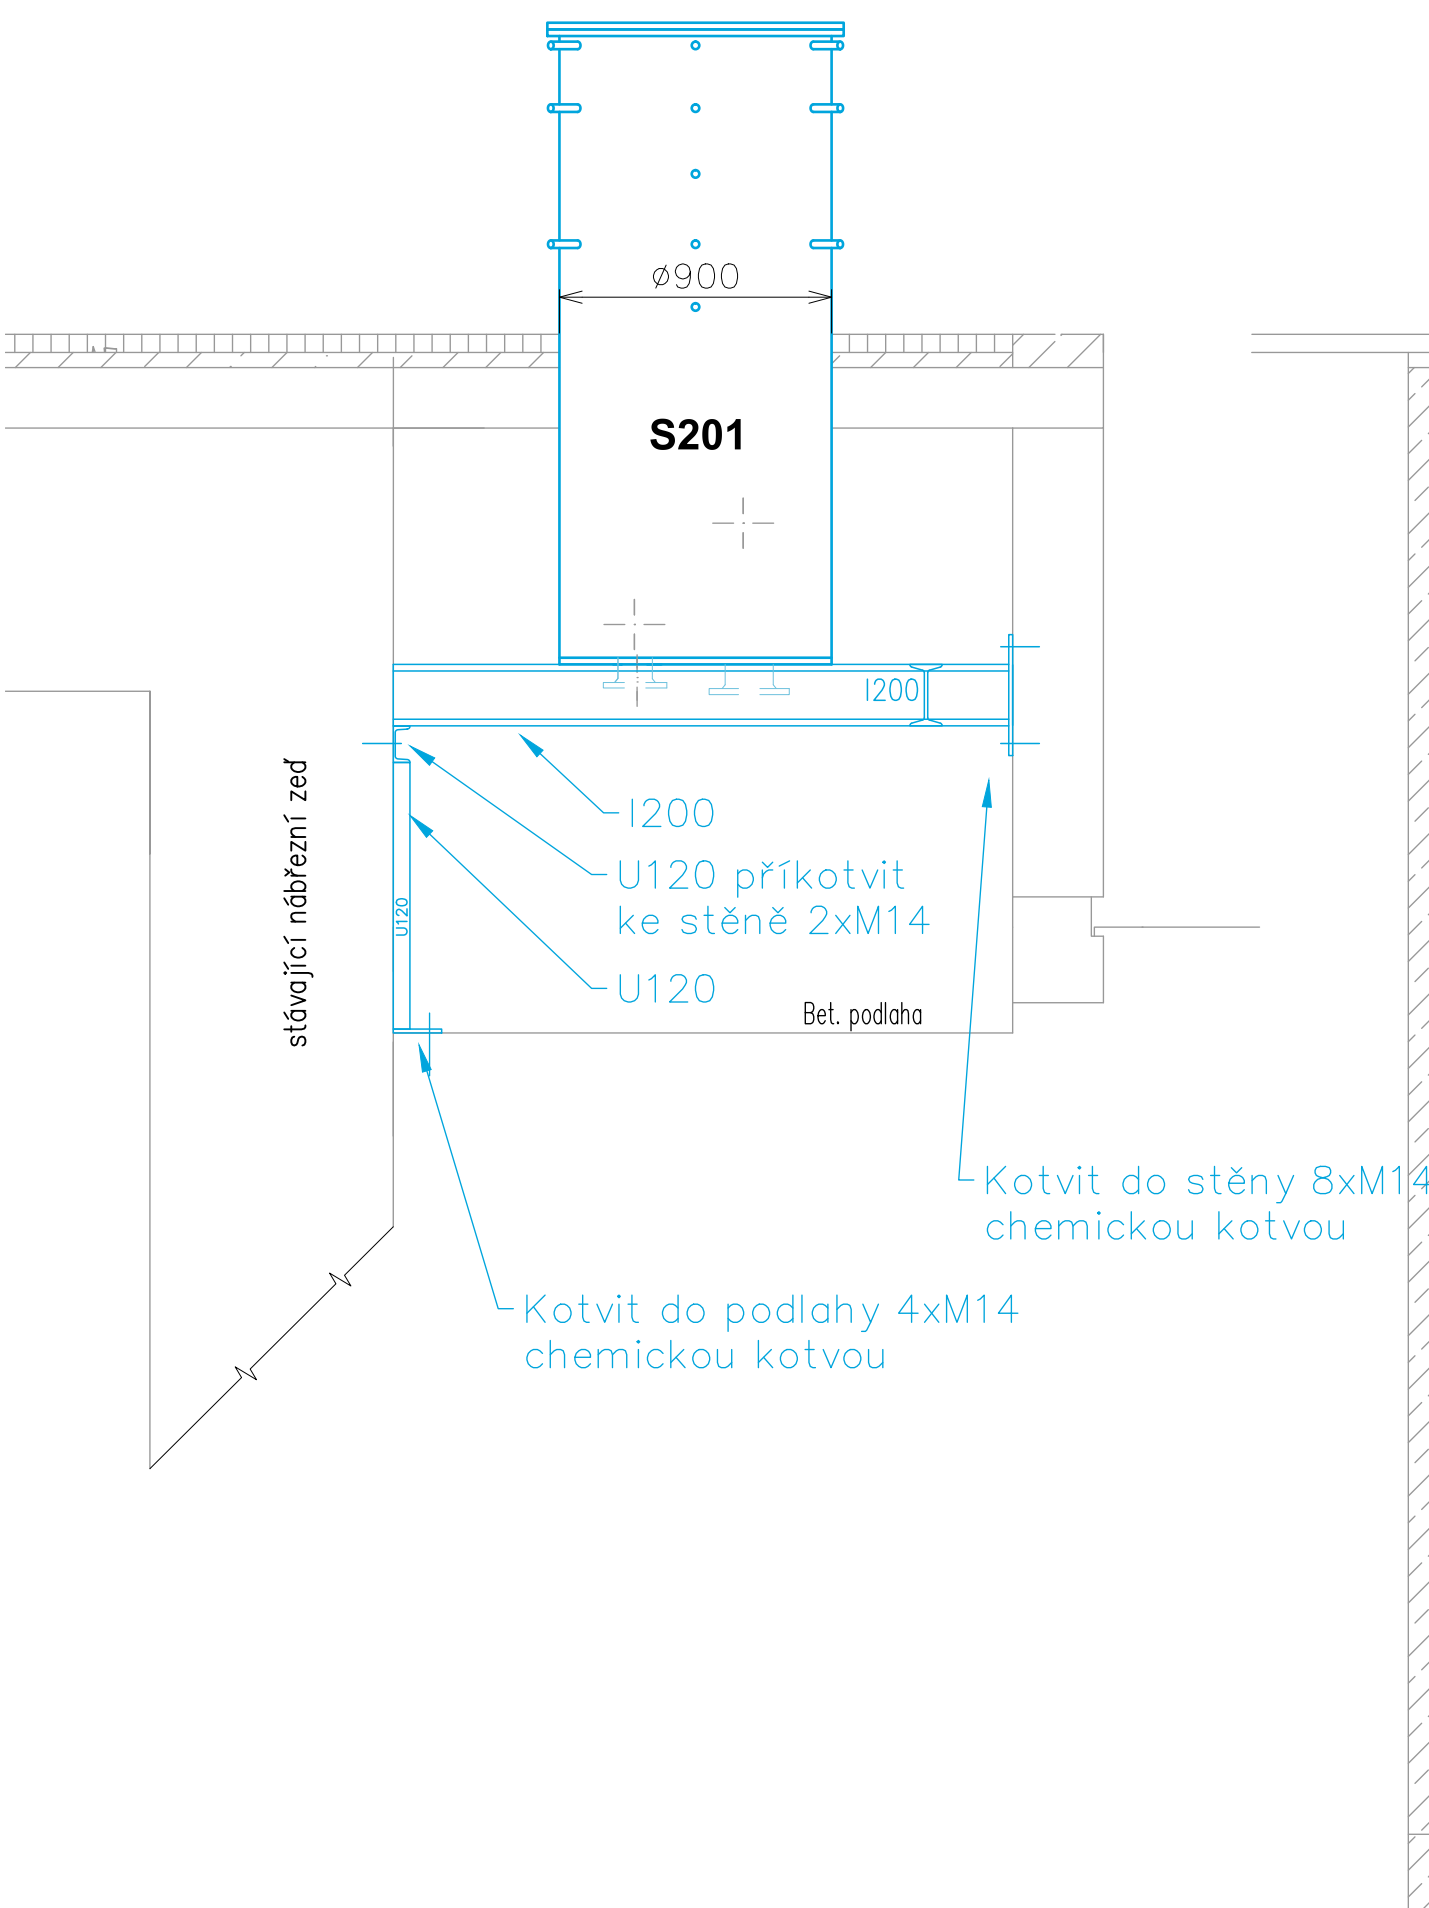


PŘÍČNÝ ŘEZ  
A-A


BJ201

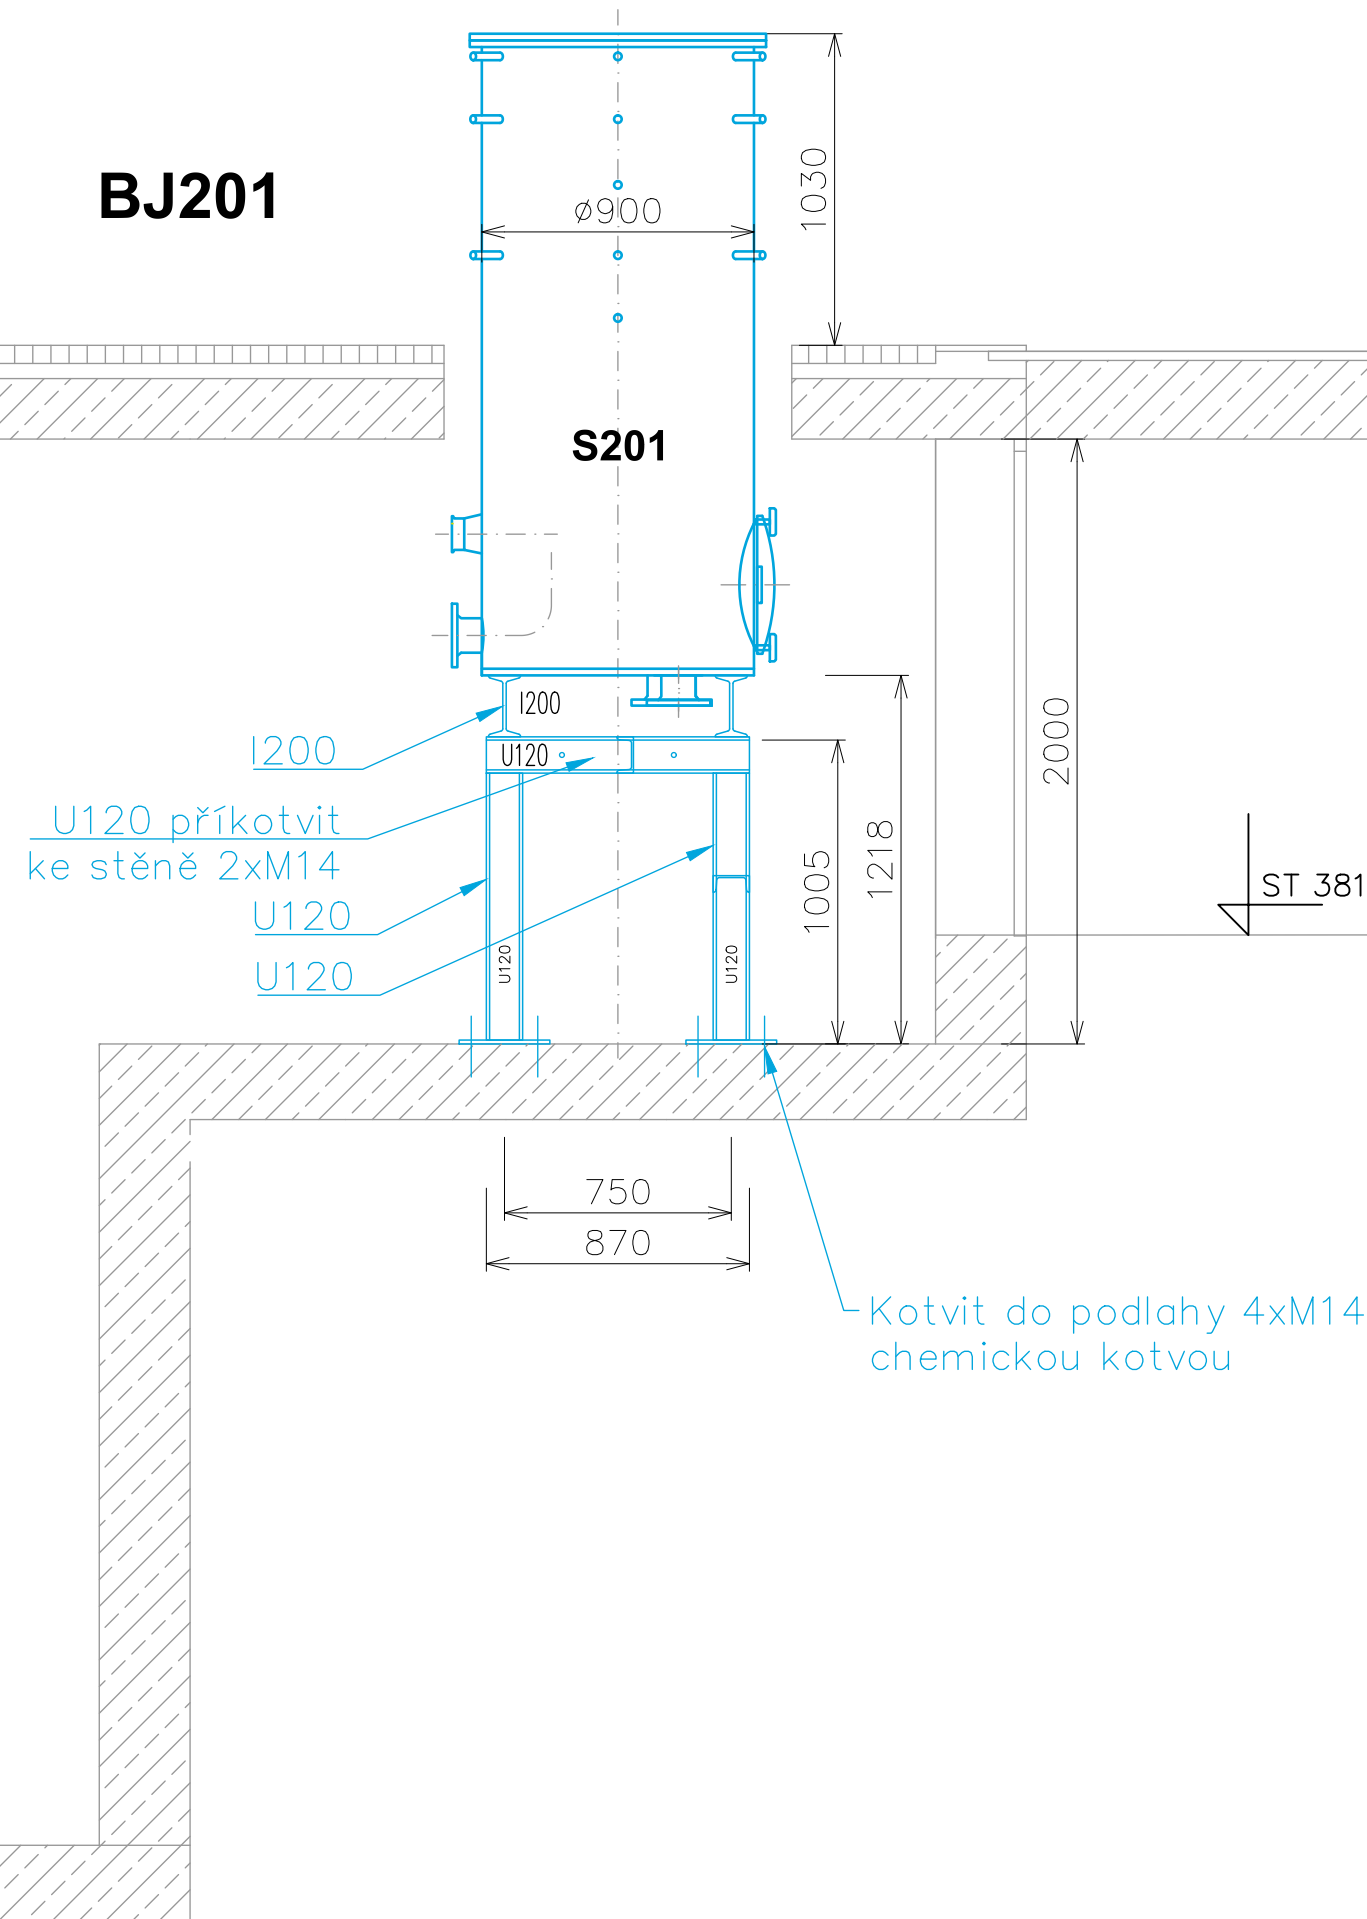

BJ202

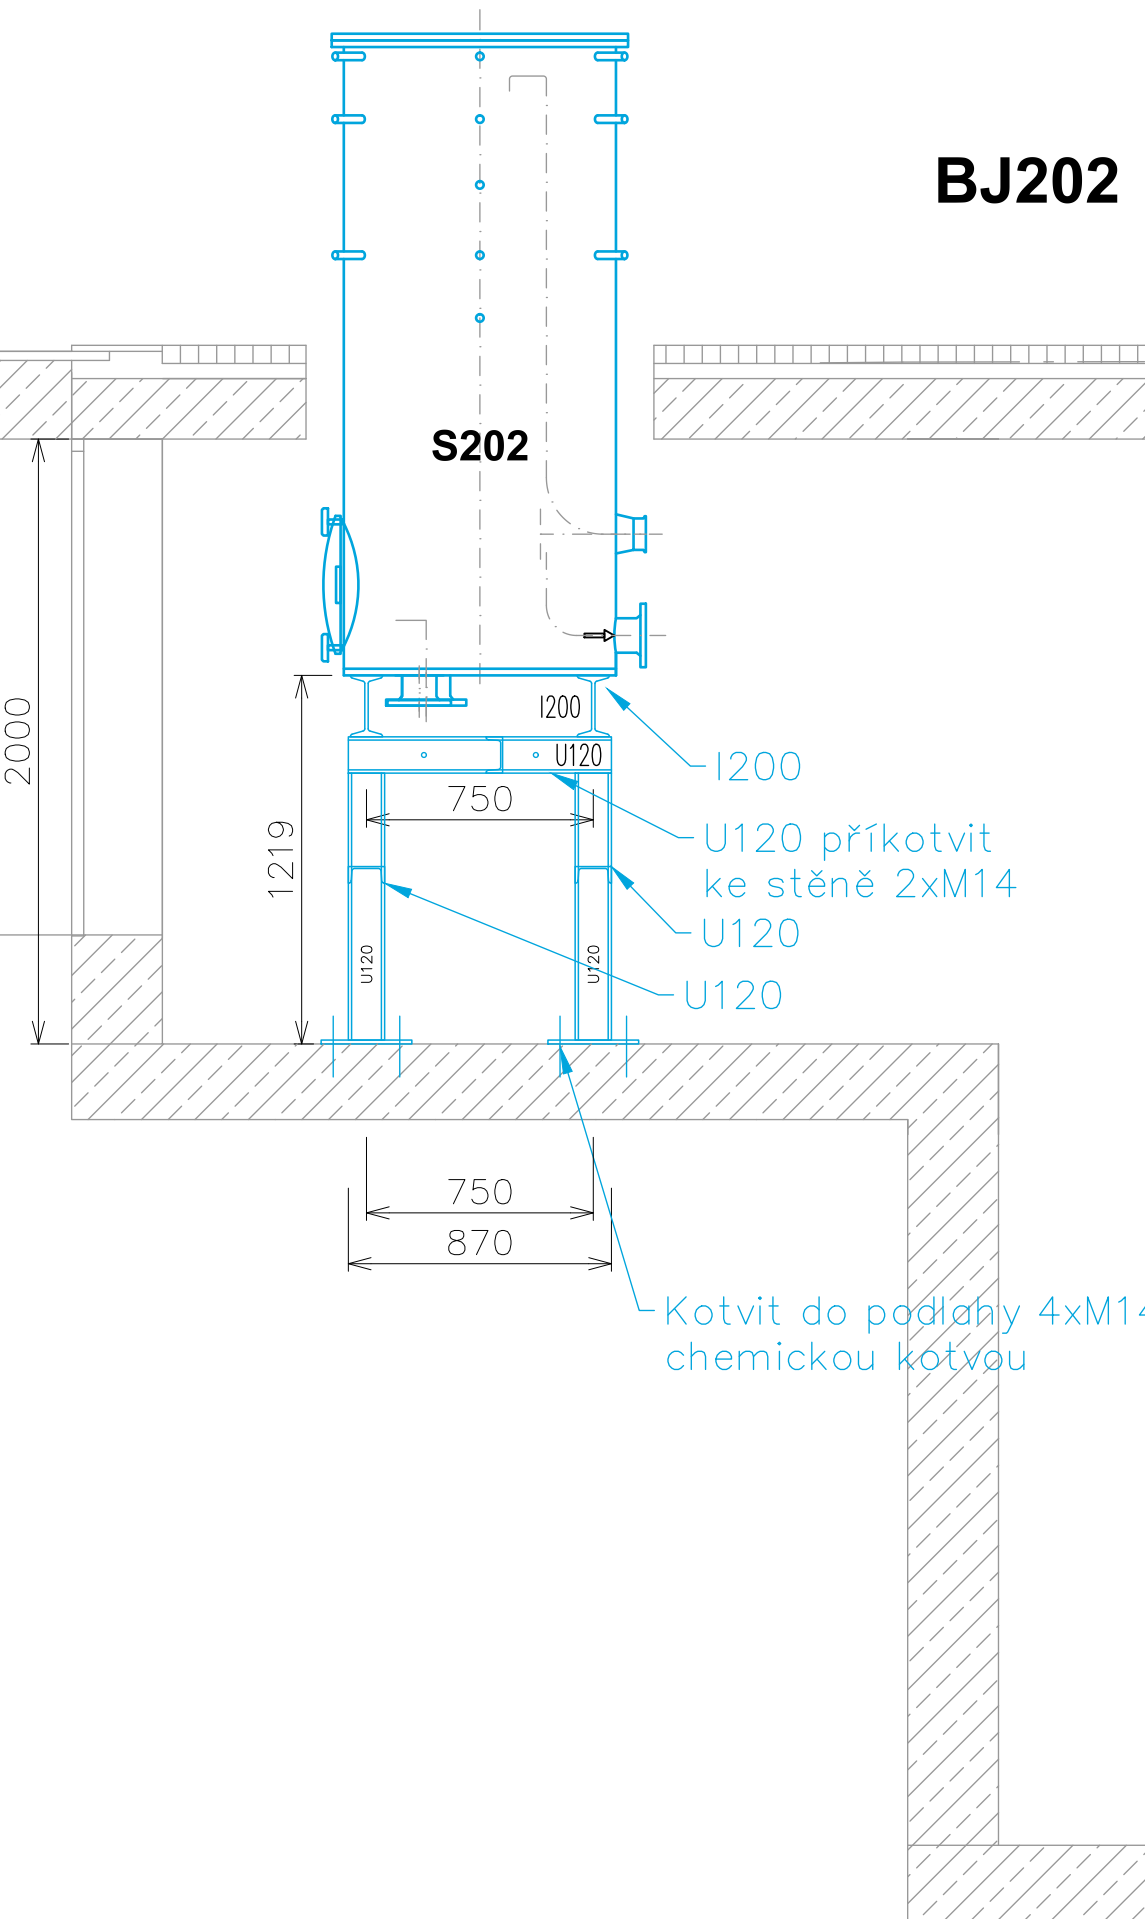


PŘÍČNÝ ŘEZ  
C-C  
BJ 202

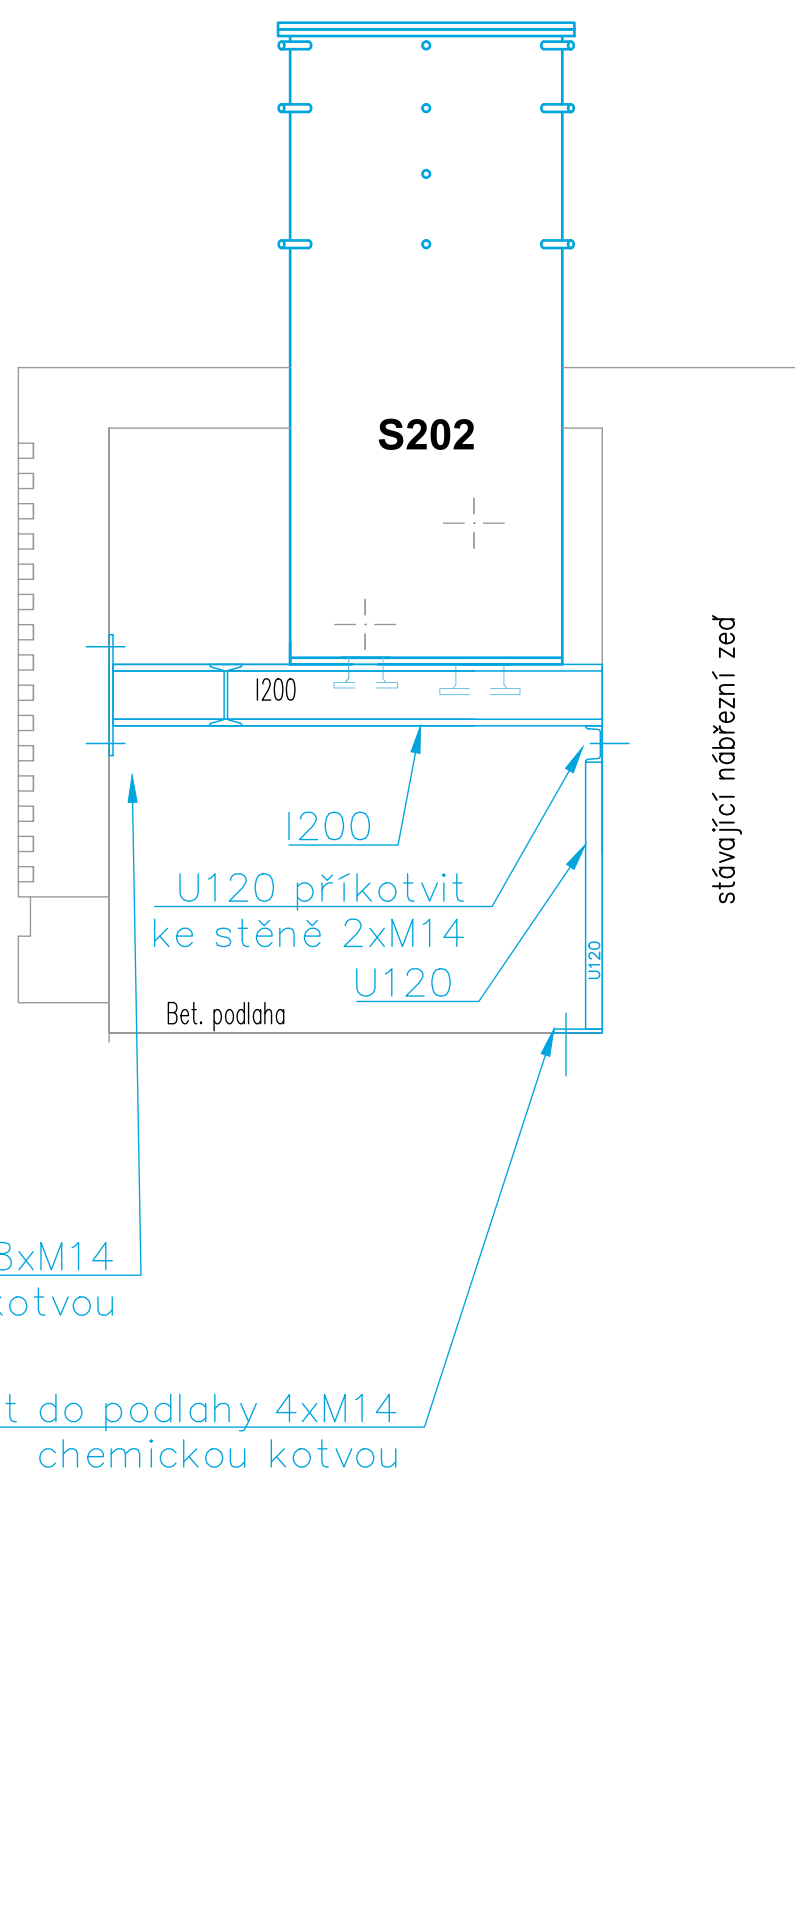


PŮDORYS



KOTEVNÍ DESKA DO STĚNY  
celkem 4 ks  
M1:10

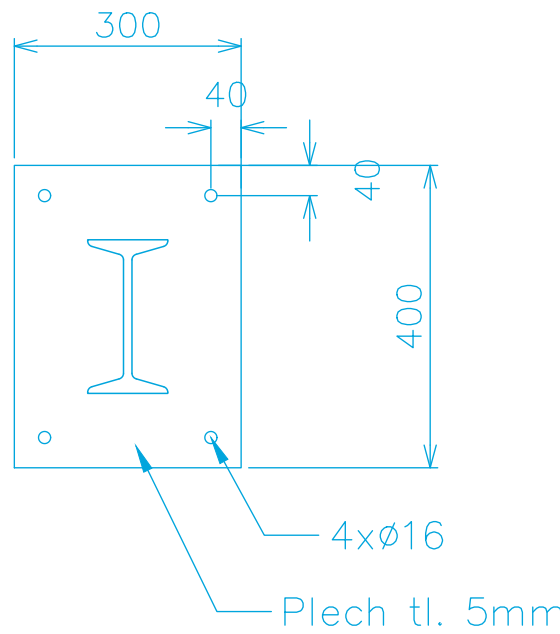

KOTEVNÍ DESKA DO PODLAHY  
celkem 4 ks  
M 1:10

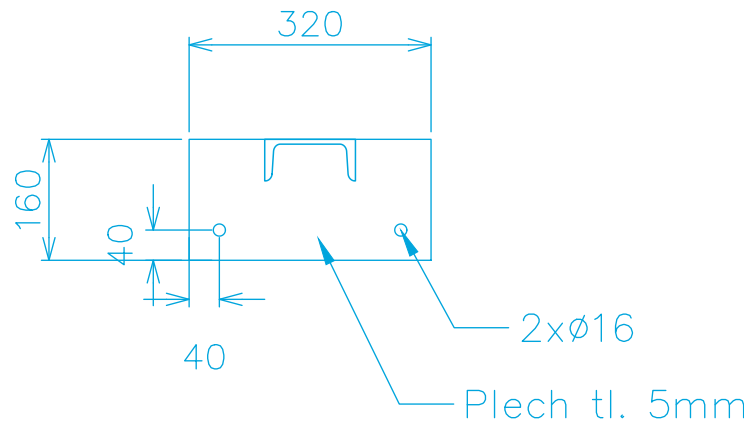

Materiál AISI 304 (1.4301)

Poznámka :  
Celkový počet sestav separátorů – 2 ks  
Materiál podpěrná konstrukce – nerez AISI 304 ( 1.4301 ).  
Nádrž zajistit přivařením k ocelové konstrukci.

ZPO	HIP	VYPRACOVAL	<b>ALFA projekt</b> s.p.a. s r.o. K. PÁNEĽÁRNĚ 172 362 32, OTOVICE U K.VARŮ info@alfa-projekt.com
ING.VODRÁŽKA	ING.I.PICHLOVÁ	ING.DOBIAŠOVSKÝ	
INVESTOR : SPLZaK, Lézeňská 2, Karlovy Vary		STUPEŇ	DVZ
SO 01 JIMACI OBJEKTY VRTO BJ VK – DOKONČENÍ – MANIPULAČNÍ A OCHRANNÉ ŠACHTICE		VED.STR. :	ING.PALÍVEC
		DATUM :	08/2025
		MĚŘITKO :	1:25, 1:x
		FORMÁT	8xA4
OCELOVÁ KONSTRUKCE POD SEPARÁTOR SO.01.05 – KRENOTECHNIKA		ARCH.Č. :	KV-5324-B/01.5/V-05