


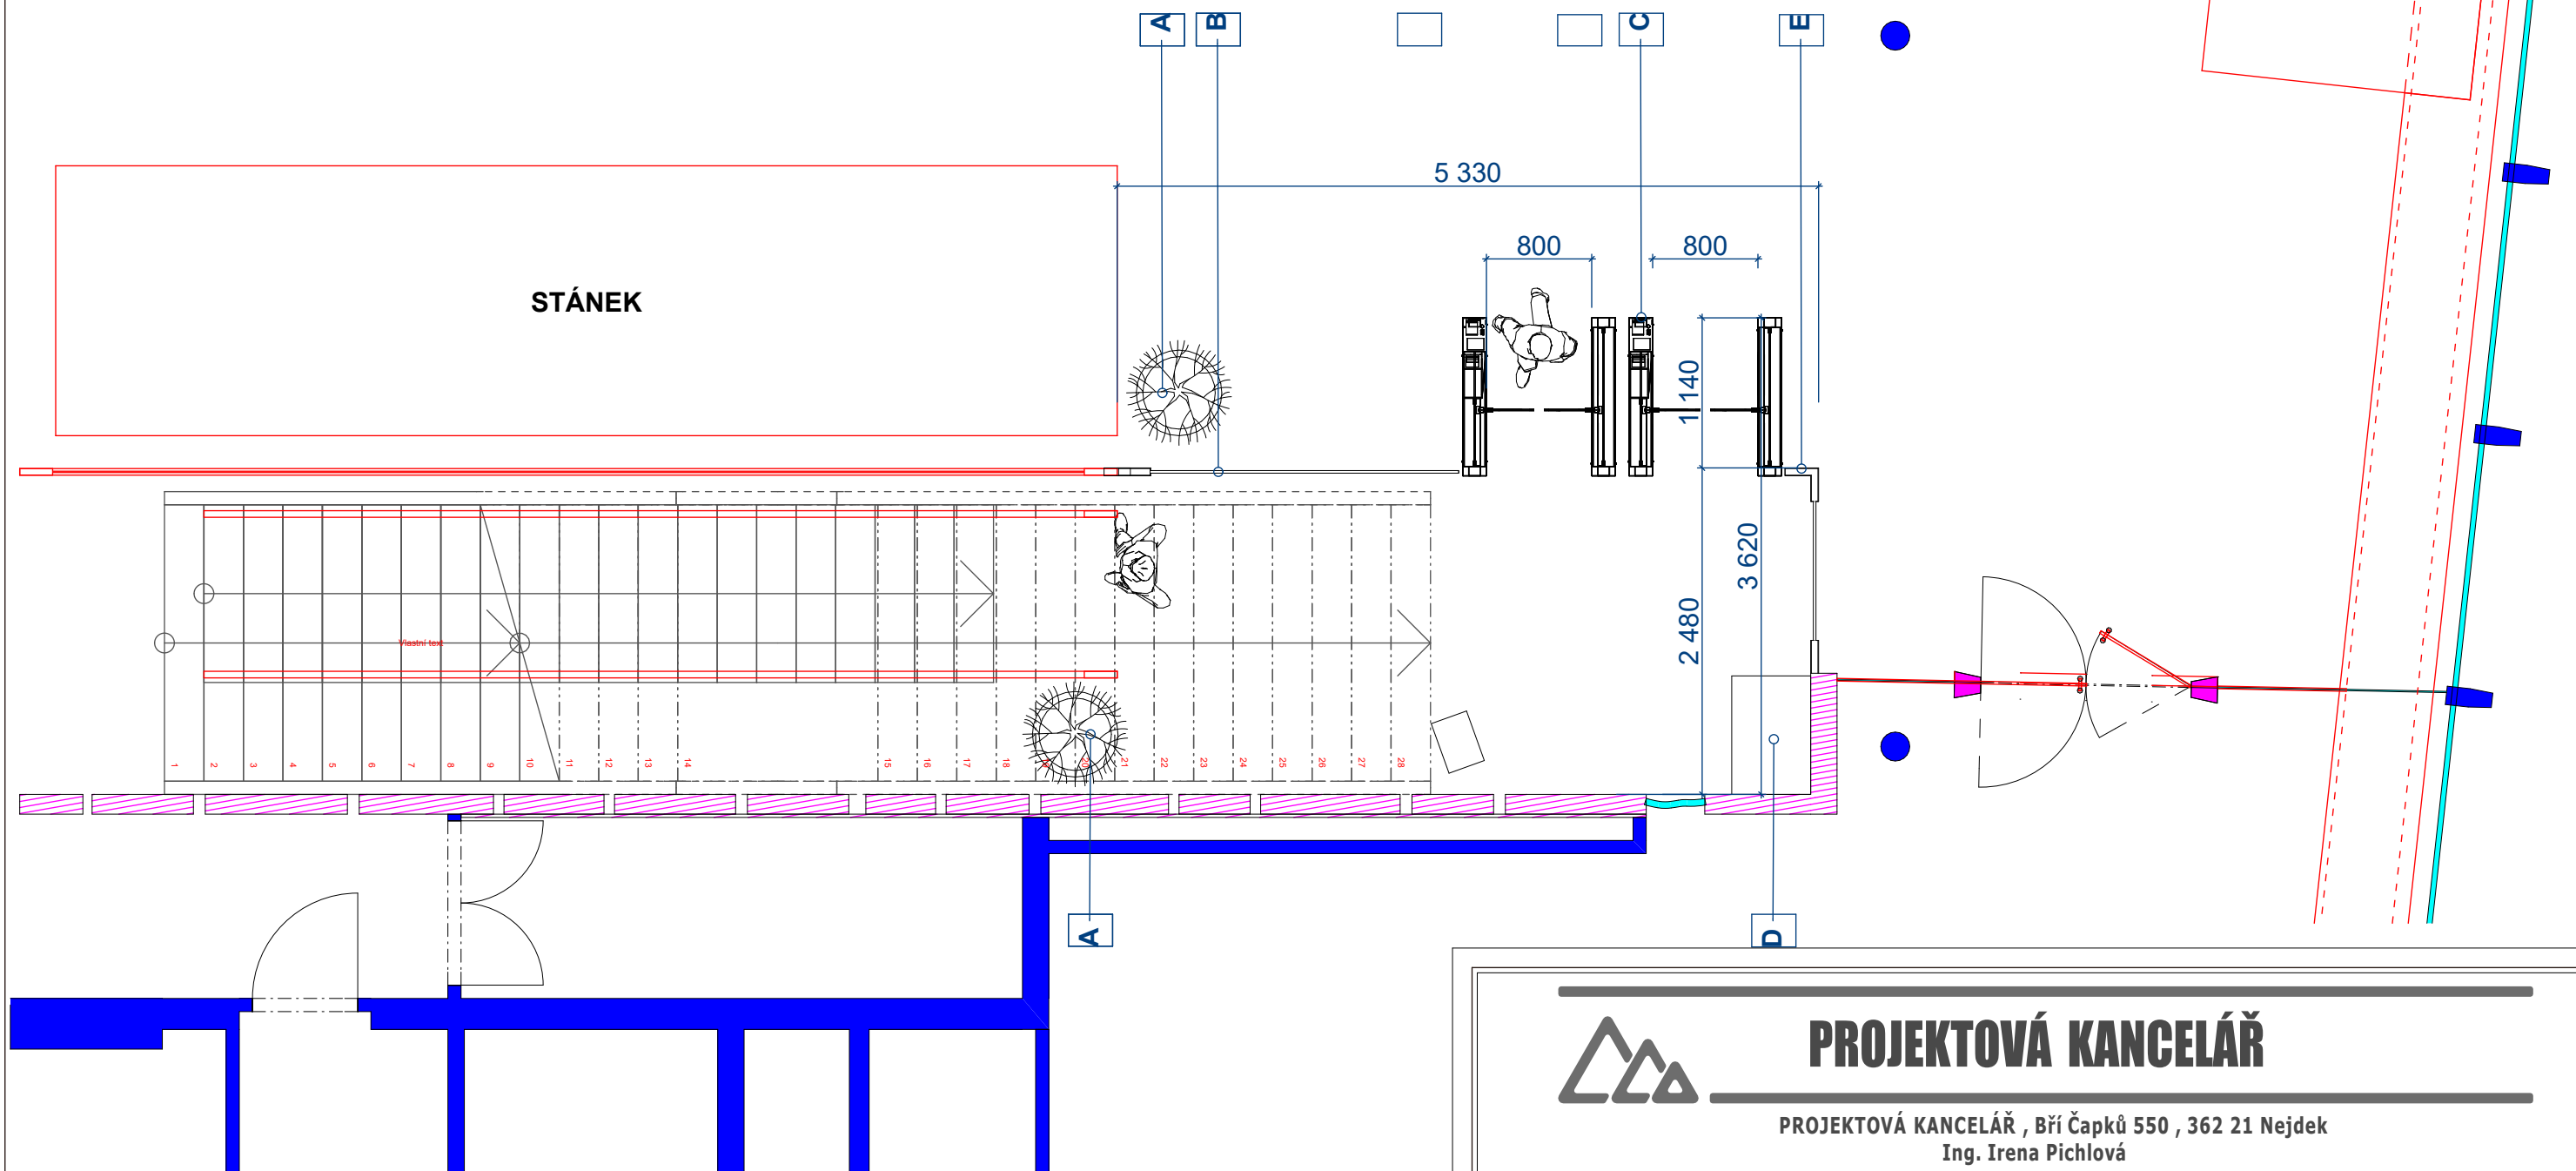

- A** Květináč
- B** Čelní přepážka v. 0,9 m
- C** Turniket EasyGate SPA
- D** Pracoviště obsluhy turniketů
- E** Boční přepážka v. 1,4 m



PROJEKTOVÁ KANCELÁŘ

PROJEKTOVÁ KANCELÁŘ , Bří Čapků 550 , 362 21 Nejdek
Ing. Irena Pichlová

Ing. IRENA PICHLOVÁ, Smetanova 467, 362 21 Nejdek, - Tel. 353 618 892, 775 252 580, e-mail: pichlova.irena@seznam.cz

Zodpovědný projektant: Ing. Irena Pichlová	Podpis:
Kreslil: Ing. Irena Pichlová	

Kraj:	Karlovarský	Obec:	Karlovy Vary	Souprava:	Formát:	2x A4	
Objednatel:	Správa přírodních léčivých zdrojů a kolonád, p.o., Lázeňská 18/2, Karlovy Vary, 360 01				Měřítko:	1:50	
Číslo zakázky:	P 22.2024		Datum:		01.2025	Autorizace :	
Akce:	Vřídelní kolonáda - renovace vřídelní lávky - přemostění řeky Teplé				Stupeň: DSP		
Část:				D.1.1. ARCHITEKTONICKO - STAVEBNÍ ŘEŠENÍ			
Výkres:				D.1.1.8. WC TURNIKETY			