



KATASTRÁLNÍ MAPA 1:1000

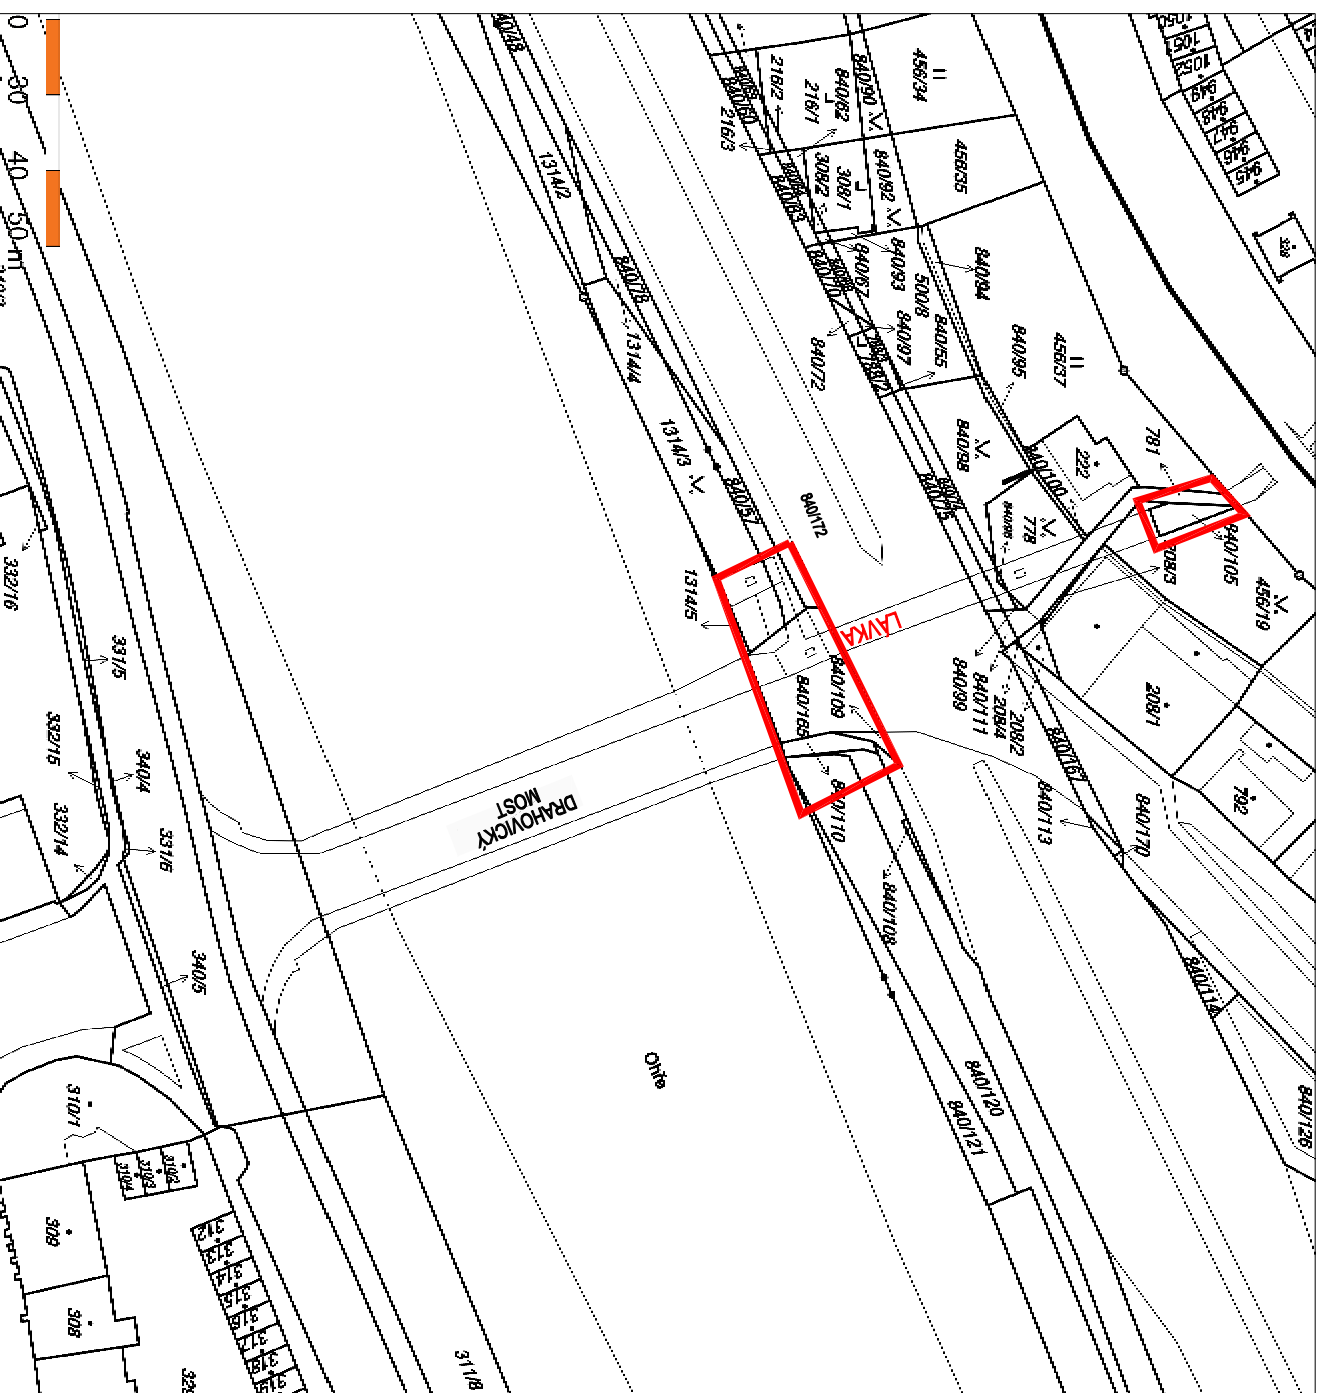

SITUACE 1:5000

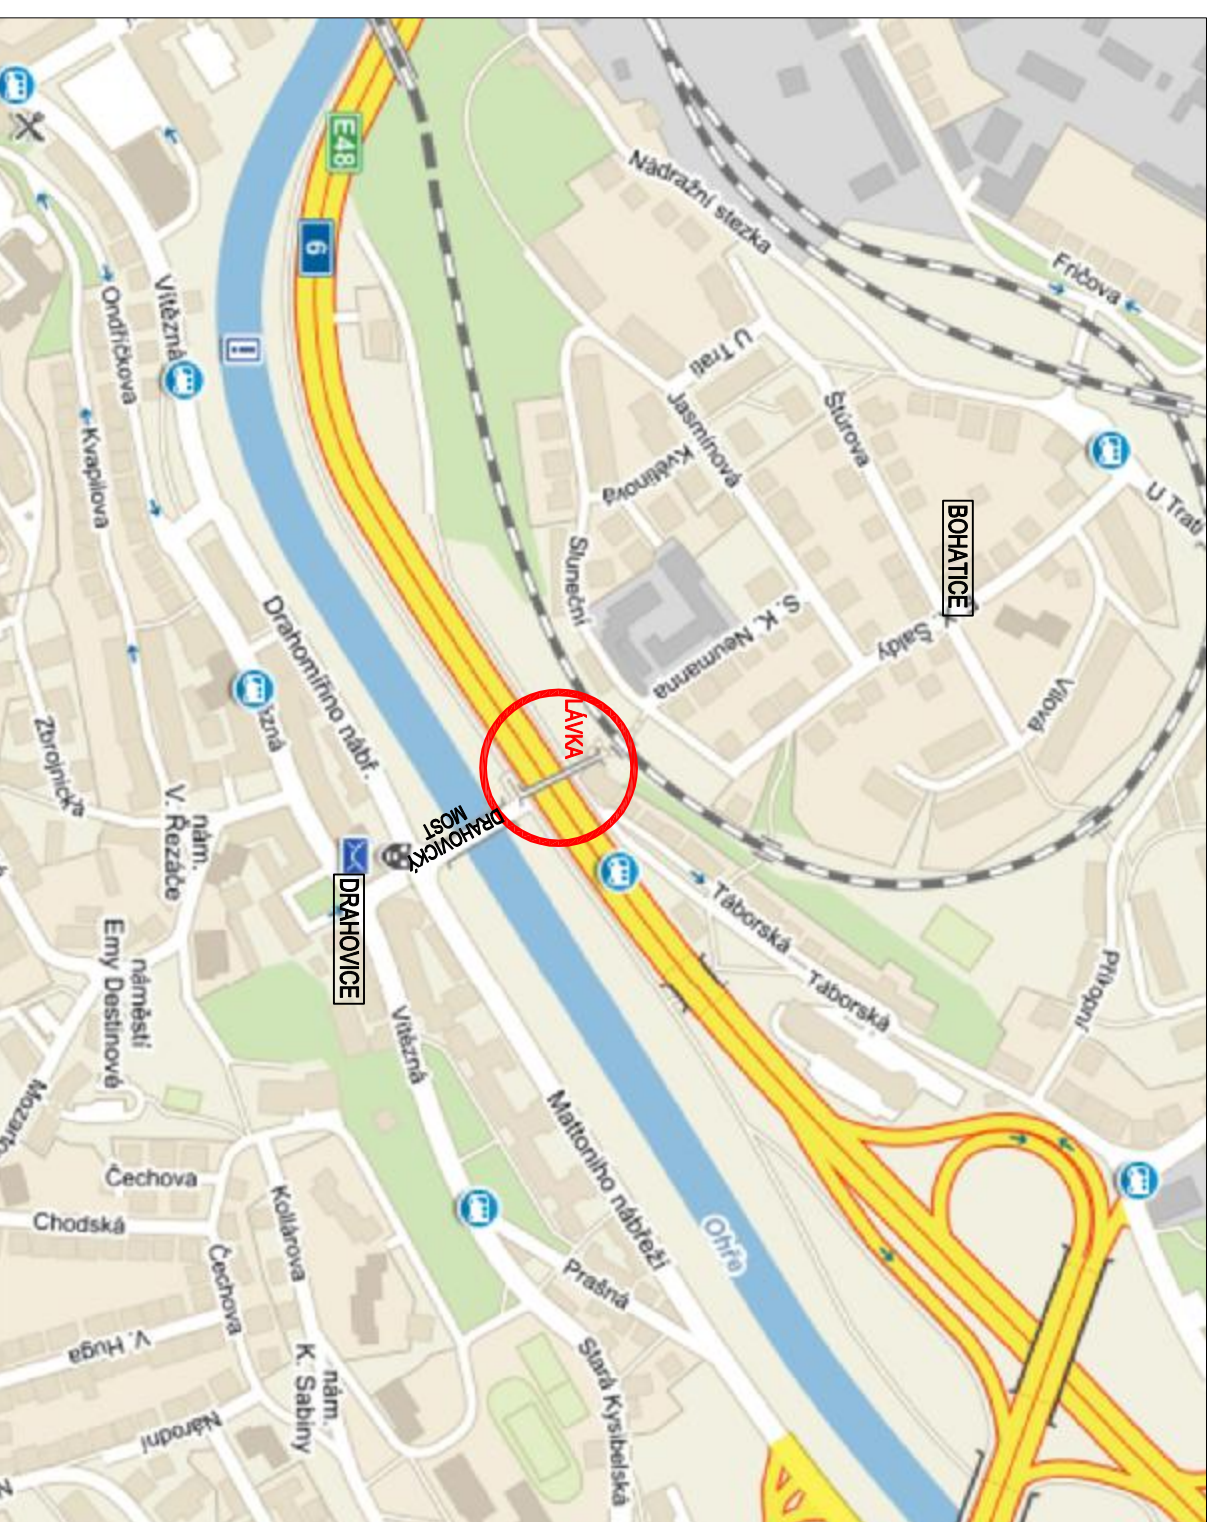

Vpracoval:		Zodp. projektant:		HIP:		Techn. kontrola:	
ING. MILENA NAVRATILOVÁ		ING. JAN PROCHÁZKA		ING. JAN PROCHÁZKA		ING. JAN PROCHÁZKA	
podpis:		podpis:		podpis:		podpis:	
Obec: KARLOVY VARY		Kraj: KARLOVARSKÝ					
Investor: STATUTÁRNÍ MĚSTO KARLOVY VARY							
Objednatel: STATUTÁRNÍ MĚSTO KARLOVY VARY							
Zakázka:							
KARLOV VARY, LÁVKA L20 U DRAHOVICKÉHO MOSTU							
ODSTRANĚNÍ HAVARIJNÍHO STAVU, SCHODIŠTĚ							
SCHODIŠTĚ							
Název přílohy:							
PŘEHLEDNÁ SITUACE							
Zhotovitel:		PONTIKA s.r.o. IČO 26342669 Sportovní 4 360 09 Karlovy Vary tel. 353 228 240 pontika@pontika.cz					
Č. zakázky:		2018-06					
Datum:		05/2018					
Formát:		2A4					
Měřítko:		1:1000, 1:5000					
Stupeň PD:		DSP/PDPS					
Číslo přílohy:		B1					