

Objednatel:

Statutární město Karlovy Vary

Moskevská 2035/21

361 20 Karlovy Vary

IČ: 00254657

DIČ: CZ00254657

Správa lázeňských parků, příspěvková organizace

U Solivárny čp. 2004/2

360 01 Karlovy Vary

IČ: 00871982

Karlovy Vary, dne: 03.09.2012

OBJEDNÁVKA číslo: OBJ35-12028/2012

Vyřizuje: Bergman Zdeněk

Tel: 353 118 455

Objednáváme u Vás tyto dodávky:

Předmět objednávky	Množství	MJ	Maximální fakturovaná částka v CZK bez DPH
Karlovy Vary, kultivace pozemku a založení trávníku u bazénu	kpl	1	50 000,00

Místo dodání	Požadované datum dodání	14.09.2012
k.ú.Tuhnice, obec K.Vary	Způsob platby	

Dodavatel má povinnost odvést DPH

Předmětem objednávky je dodávka materiálu a služeb nespádajících do režimu "přenesené daňové povinnosti".

předmět objednávky fakturujte s DPH

Přílohy:

1. Upřesnění rozsahu díla a obchodních podmínek
2. Orientační zakres kultivovaného pozemku do situace M1:1000
3. Nabídka zhotovitele z 22.08.012

K faktuře přiložte potvrzenou kopii objednávky.

Statutární město
KARLOVY VARY
(33)

Ing. Daniel Riedl

Vedoucí odboru rozvoje a investic

Zhotovitel prohlašuje, že je oprávněn provádět činnost, která je předmětem této objednávky a že je pro tuto činnost náležitě kvalifikován a s podmínkami objednávky souhlasí.

SPRÁVA LÁZEŇSKÝCH PARKŮ
PŘÍSPĚVKOVÁ ORGANIZACE
IČ: 008 71 982 - DIČ: CZ00871982
U Solivárny 2004/2 (5)
360 01 KARLOVY VARY
BERGMAN Z.

Zhotovitel:
Správa lázeňských parků,
příspěvková organizace
IČ: 00871982
DIČ: CZ00871982
U Solivárny 2004/2
360 01 Karlovy Vary

VÁŠ DOPIS ZNAČKY / ZE DNE

NAŠE ZNAČKA
14/ 150 /12
OBJ35-12028/2012

VYŘIZUJE / LINKA
Ing.Bergman/455

KARLOVY VARY
dne 03.09.2012

VĚC:

**Akce: „Karlovy Vary, kultivace pozemku a založení trávníku u bazénu“
Příloha objednávky č. OBJ35-12028/2012 na provedení díla –upřesnění rozsahu díla a
obchodních podmínek.**

I. Objednávka, dílo:

S odvoláním na Vaši nabídku shora uvedené věci ze dne 22.08.2012 u Vás tímto **objednáváme** provedení kultivace pozemku a založení trávníku na části pozemků, p.č. 136/1, 137/1 a 138/1 JV od objektu krytého plaveckého bazénu, vše v k.ú. Tuhnice, obci Karlovy Vary. Pozemek byl zplanýrován v rámci odstranění nepovolených staveb bývalé zahrádkářské kolonie. Všechny vyjmenované parcely jsou ve vlastnictví Statutárního města Karlovy Vary.

Dílo bude zahrnovat zejména:

- Strojní kultivaci pozemku; a
- Dorovnění terénu; a
- Uhrabání povrchu; a
- Výsev travního semene; a
- Válcování; a
- Sběr a odvoz kamenů.

Rozsah prací je dán touto objednávkou, výkresem situace a nabídkou zhotovitele.

II. Sjednaná cena za provedení díla a platební podmínky:

Cena za provedení díla se sjednává jako cena maximální a činí bez DPH 50.000,00 Kč (slovy: padesátitisíckorun českých) a DPH 10.000,00,- Kč, tedy celkem včetně DPH 60.000,00 Kč.

Objednatel uhradí cenu díla zhotoviteli na základě faktury/daňového dokladu, který vystaví zhotovitel po předání provedeného díla bez vad a nedodělků objednateli. Splatnost faktury činí 21 dní ode dne řádného předání díla objednateli.

III. Sjednaný termín k provedení díla:

Dílo bude provedeno zhotovitelem a předáno objednateli v termínu do 14.09.2012.

IV. Nedílnou součástí objednávky tvoří jako její přílohy:

1. Toto upřesnění rozsahu díla a obchodních podmínek; a
2. Nabídka zhotovitele na provedení díla ze dne 22.08.2012.

VI. Zhotovitel převzetím této objednávky prohlašuje, že jsou mu podmínky místa provádění díla dostatečně známy a že do své nabídky a do nabídkové ceny zahrnul veškeré náklady na práce, montáže, služby a dodávky materiálů a výrobků, které jsou potřebné




k provedení díla. Současně zhotovitel prohlašuje, že je oprávněn k provedení díla v uvedeném rozsahu.

VII. Zhotovitel odpovídá za případné škody, způsobené při provádění díla objednateli, či třetím osobám.

VIII. Vztahy objednatele a zhotovitel se řídí ustanoveními zákona č. 513/1991 Sb. obchodní zákoník ve znění pozdějších předpisů, pokud tato objednávka nestanoví jinak.

Statutární město
KARLOVY VARY
(33)

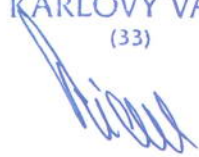

Ing. Daniel Riedl
vedoucí odboru rozvoje a investic


Přílohy: dle textu

CO: vlastní

SPRÁVA LÁZEŇSKÝCH PARKŮ
PRÍSPĚVKOVÁ ORGANIZACE
IČ: 008 71 982 - DIČ: CZ00871982
U Solivárny 2004/2 (8)
360 01 KARLOVY VARY

Objednávku převzal dne .03.09.2012
a s podmínkami souhlasí:

.....
za zhotovitele:

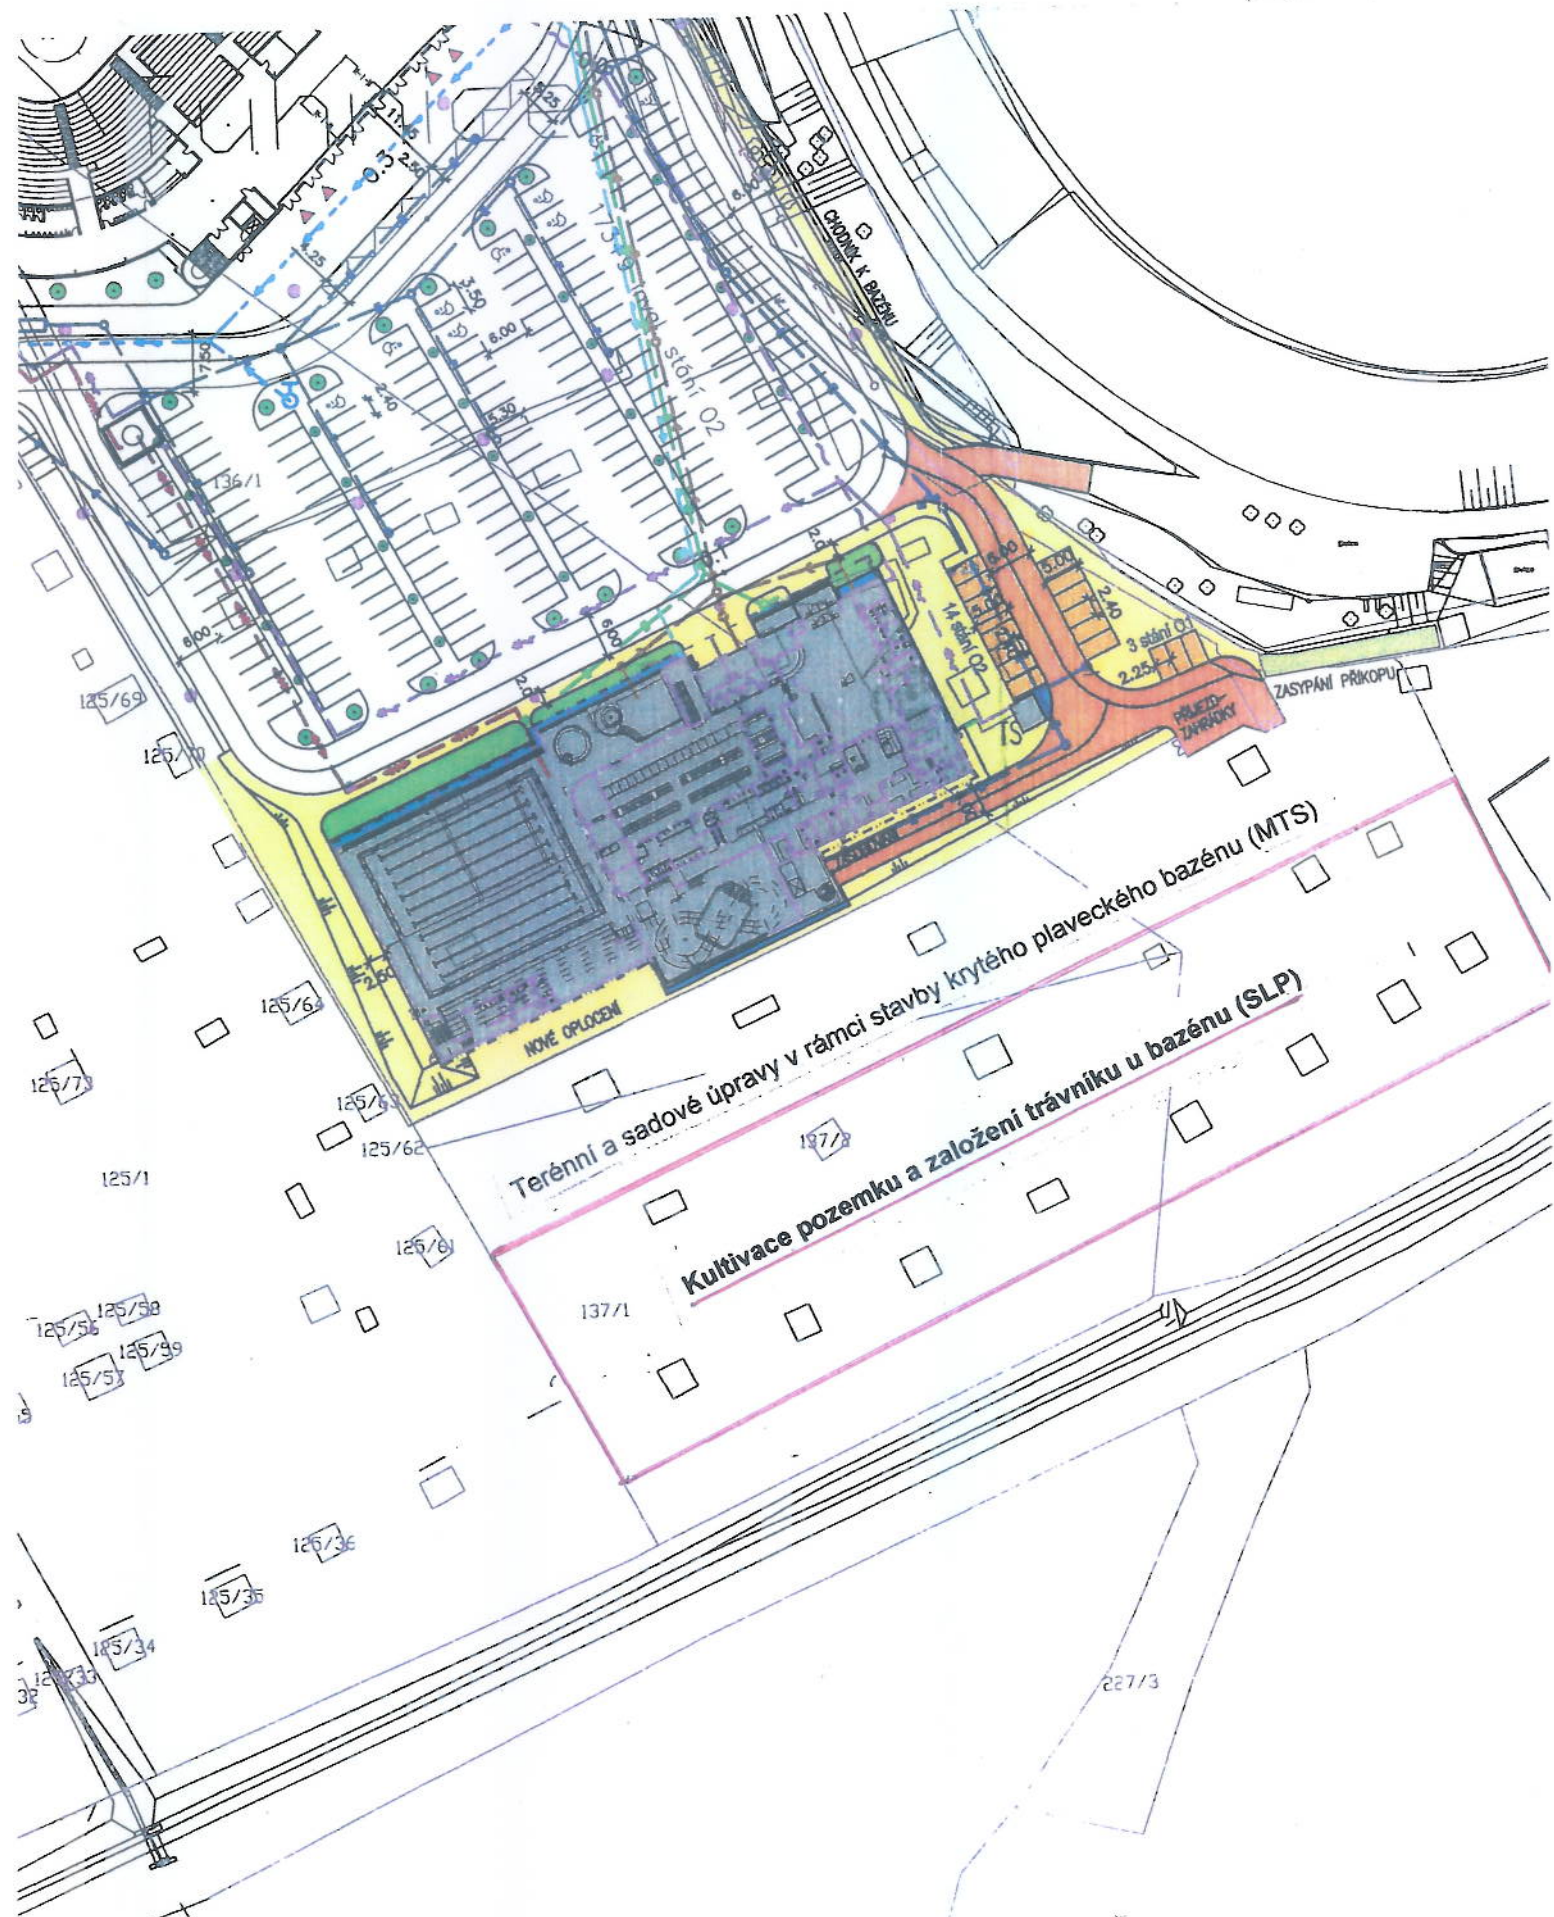

Karlovy Vary, kultivace pozemku a založení trávníku u bazénu
Situace M 1:1000

Správa lázeňských parků,
příspěvková organizace
U Solivárny 2004/2, 360 01 Karlovy Vary



Váš dopis zn.:
Ze dne:

Naše zn.:
Vyřizuje: Scheerbaum R.
Telefon: 353 360 828
Fax: 353 229 440
E-mail: info@slpkv.cz

Statutární město Karlovy Vary
Moskevská 21
361 20 Karlovy Vary
Odbor investic

Datum: 22.8.2012

Věc: Cenová nabídka – založení trávníku – Bazén, Karlovy Vary

Celková výměra: 5000 m² x 10,00 Kč/1m² 50 000,00 Kč

- strojní kultivace
- dorovnění
- uhrabání
- výsev
- válcování
- sběr a odvoz kamenů

Rekapitulace ceny:

Cena bez DPH: 50 000,00 Kč
DPH 20%: 10 000,00 Kč
Cena vč.DPH: 60 000,00 Kč

SPRÁVA LÁZEŇSKÝCH PÁRKŮ
PŘÍSPĚVKOVÁ ORGANIZACE
IČ: 008 71 982 - DIČ: CZ00871982
U Solivárny 2004/2
360 01 KARLOVY VARY

.....
Ing. Miroslav Kučera
ředitel organizace

Tel: 353 360 811
Fax: 353 229 440
E-mail: info@slpkv.cz
IČ: 00871982, DIČ: CZ00871982,

zapsáno v obchodním rejstříku Krajského soudu v Plzni, v oddíle Pr, vložce č. 589, dne 24.11.2004

Bankovní spojení:
Česká spořitelna a.s., Karlovy Vary
č.ú. 0800468349/0800