



pohled M 1:75

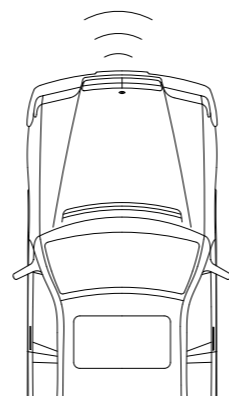

půdorys M 1:75

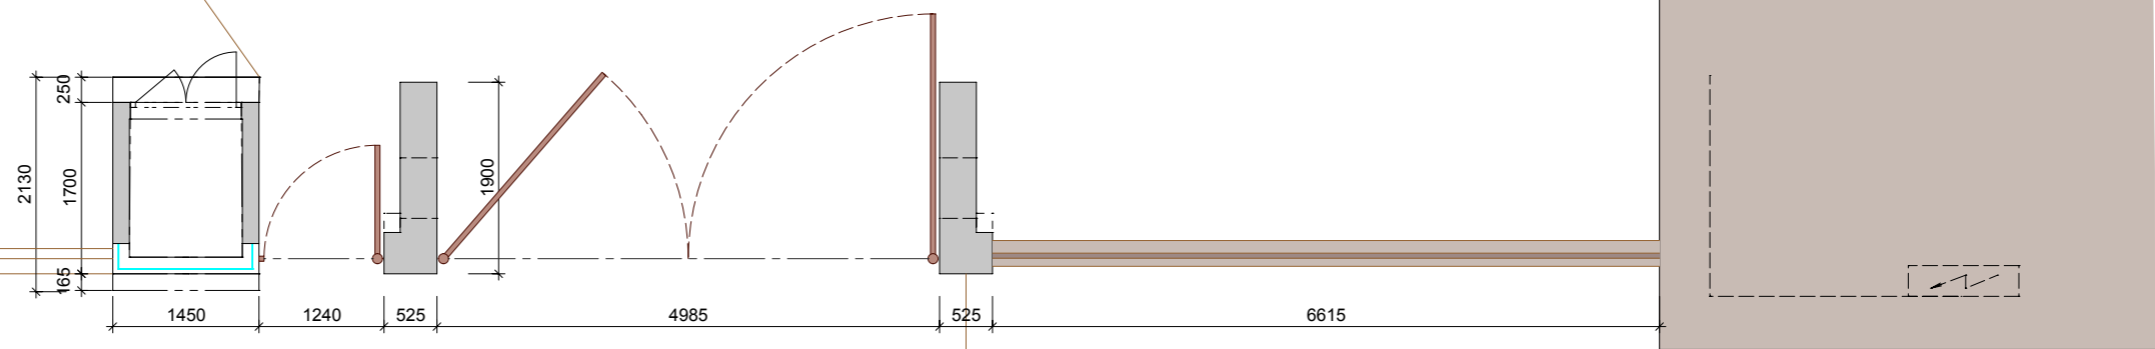

BRÁNA SLAVIE - výkres 1  
M 1:75