



# SITUAČNÍ VÝKRES ŠIRŠÍCH VZTAHŮ 1:500

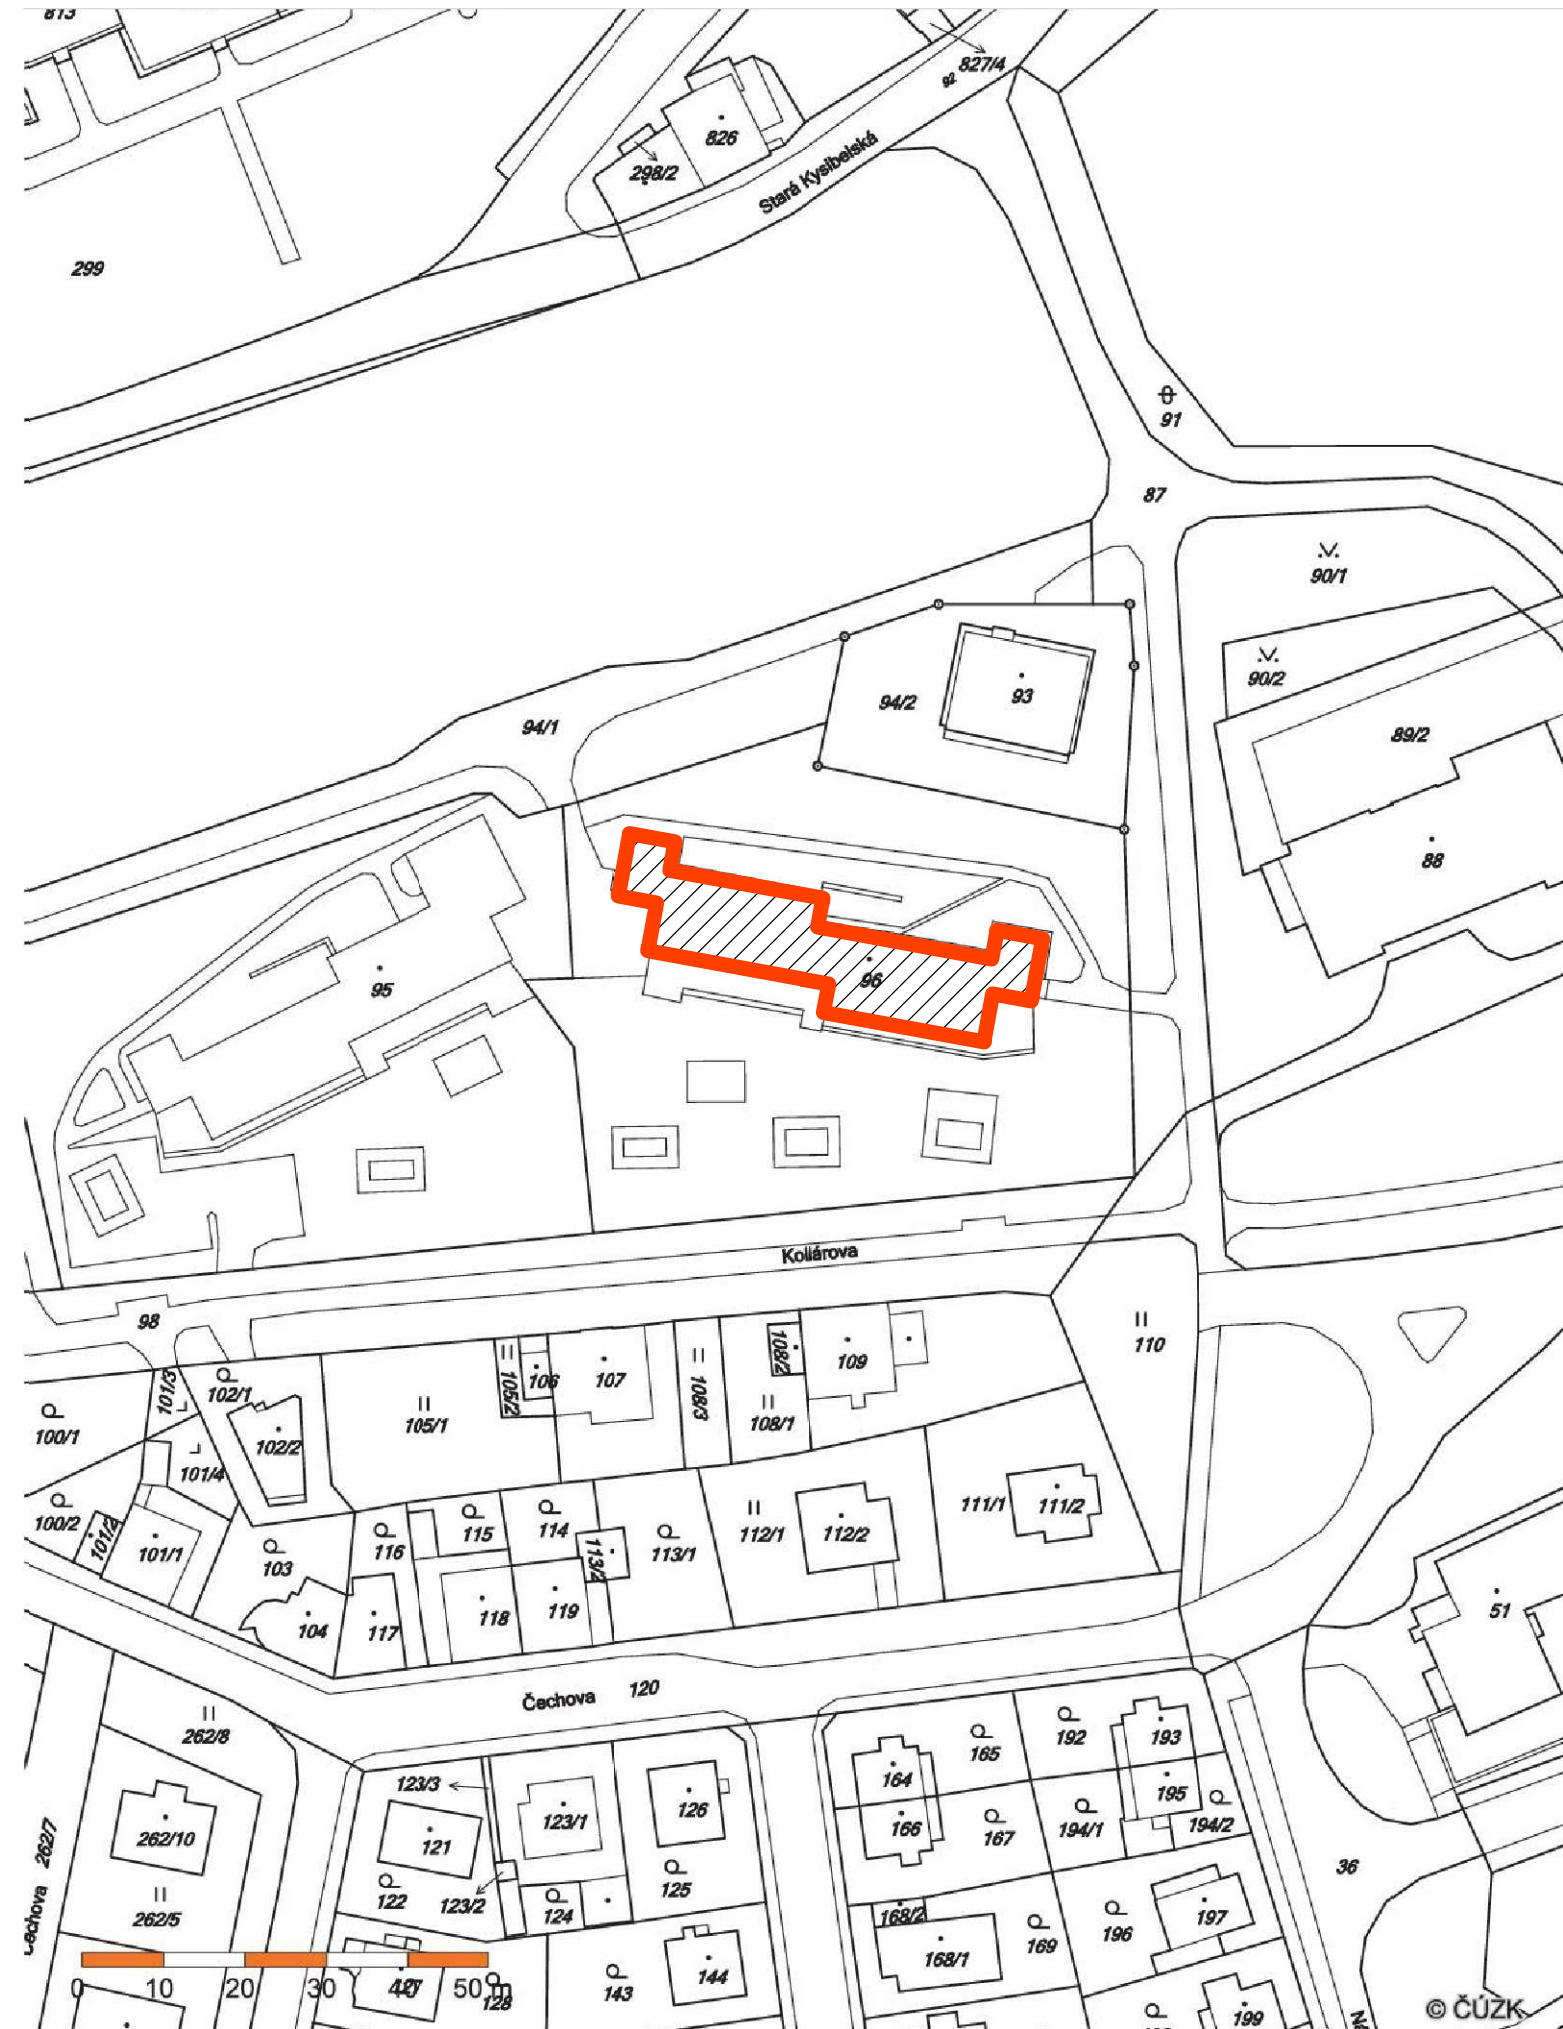


# SITUAČNÍ VÝKRES ŠIRŠÍCH VZTAHŮ 1:5000

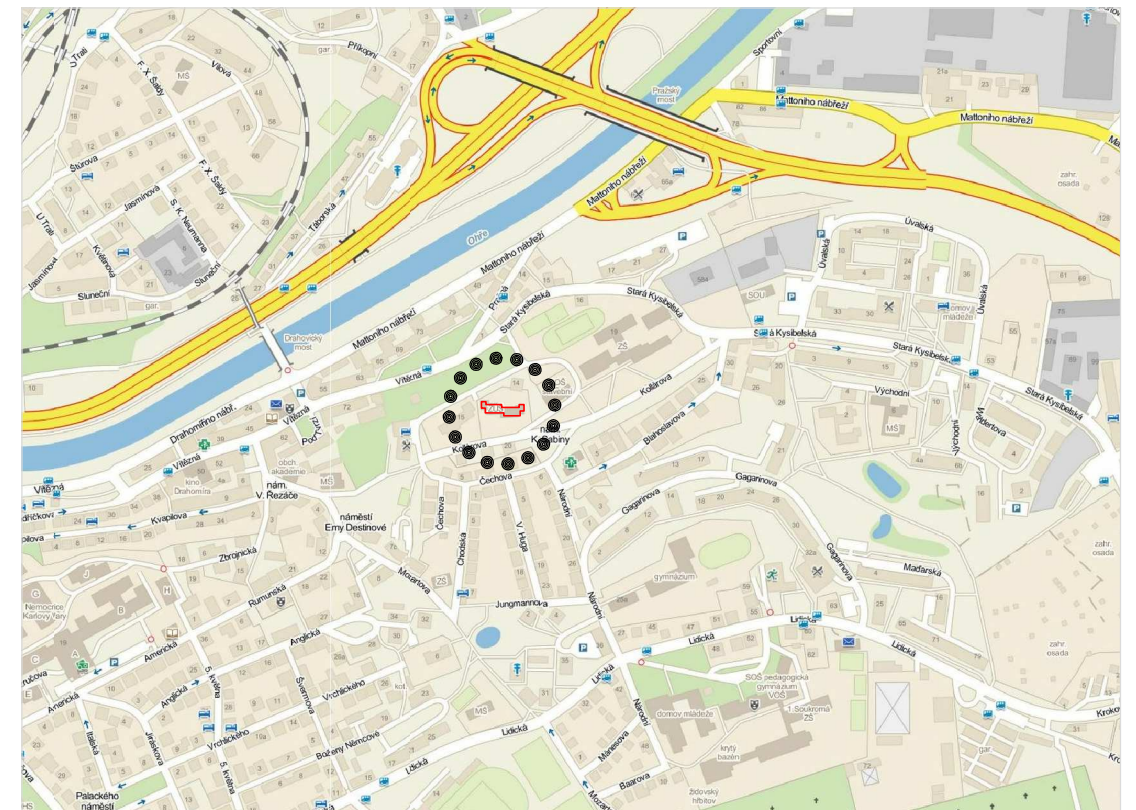

## LEGENDA:

..... - ZÁJMOVÉ ÚZEMÍ

Ved.projektant	ING.HARZER		
Hlav.inž.projektu	ING.HARZER		
Zodp.projektant	R.SEDLÁČEK		
Vypracoval	R.SEDLÁČEK		
Objednatel	Statutární město Karlovy Vary, Moskevská 2035/21		
Investor	Statutární město Karlovy Vary, Moskevská 2035/21		
MÚ	KARLOVY VARY	SÚ	KARLOVY VARY
Stavba	K. VARY, KOLLÁROVA 17/551 – OBJEKT OBČANSKÉ VYBAVENOSTI		
Akce	ZATEPLENÍ OBVODOVÉHO A STŘEŠNÍHO PLÁŠTĚ, STATICKÉ ZAJIŠTĚNÍ PORUCH		
Objekt			
Díleč část			
Obsah	SITUAČNÍ VÝKRES ŠIRŠÍCH VZTAHŮ		
		 <b>ATELIER PORTICUS s.r.o.</b> Loketská 12, 360 06 K. Vary, tel. 353 116 277	
Formát		Datum	03/2015
Stupeň		Č. zakázky	DPS 1502 002.4
Měřítko	1:500	Č.přílohy	C.1.
	1:5000		