


# Situace 1 : 500

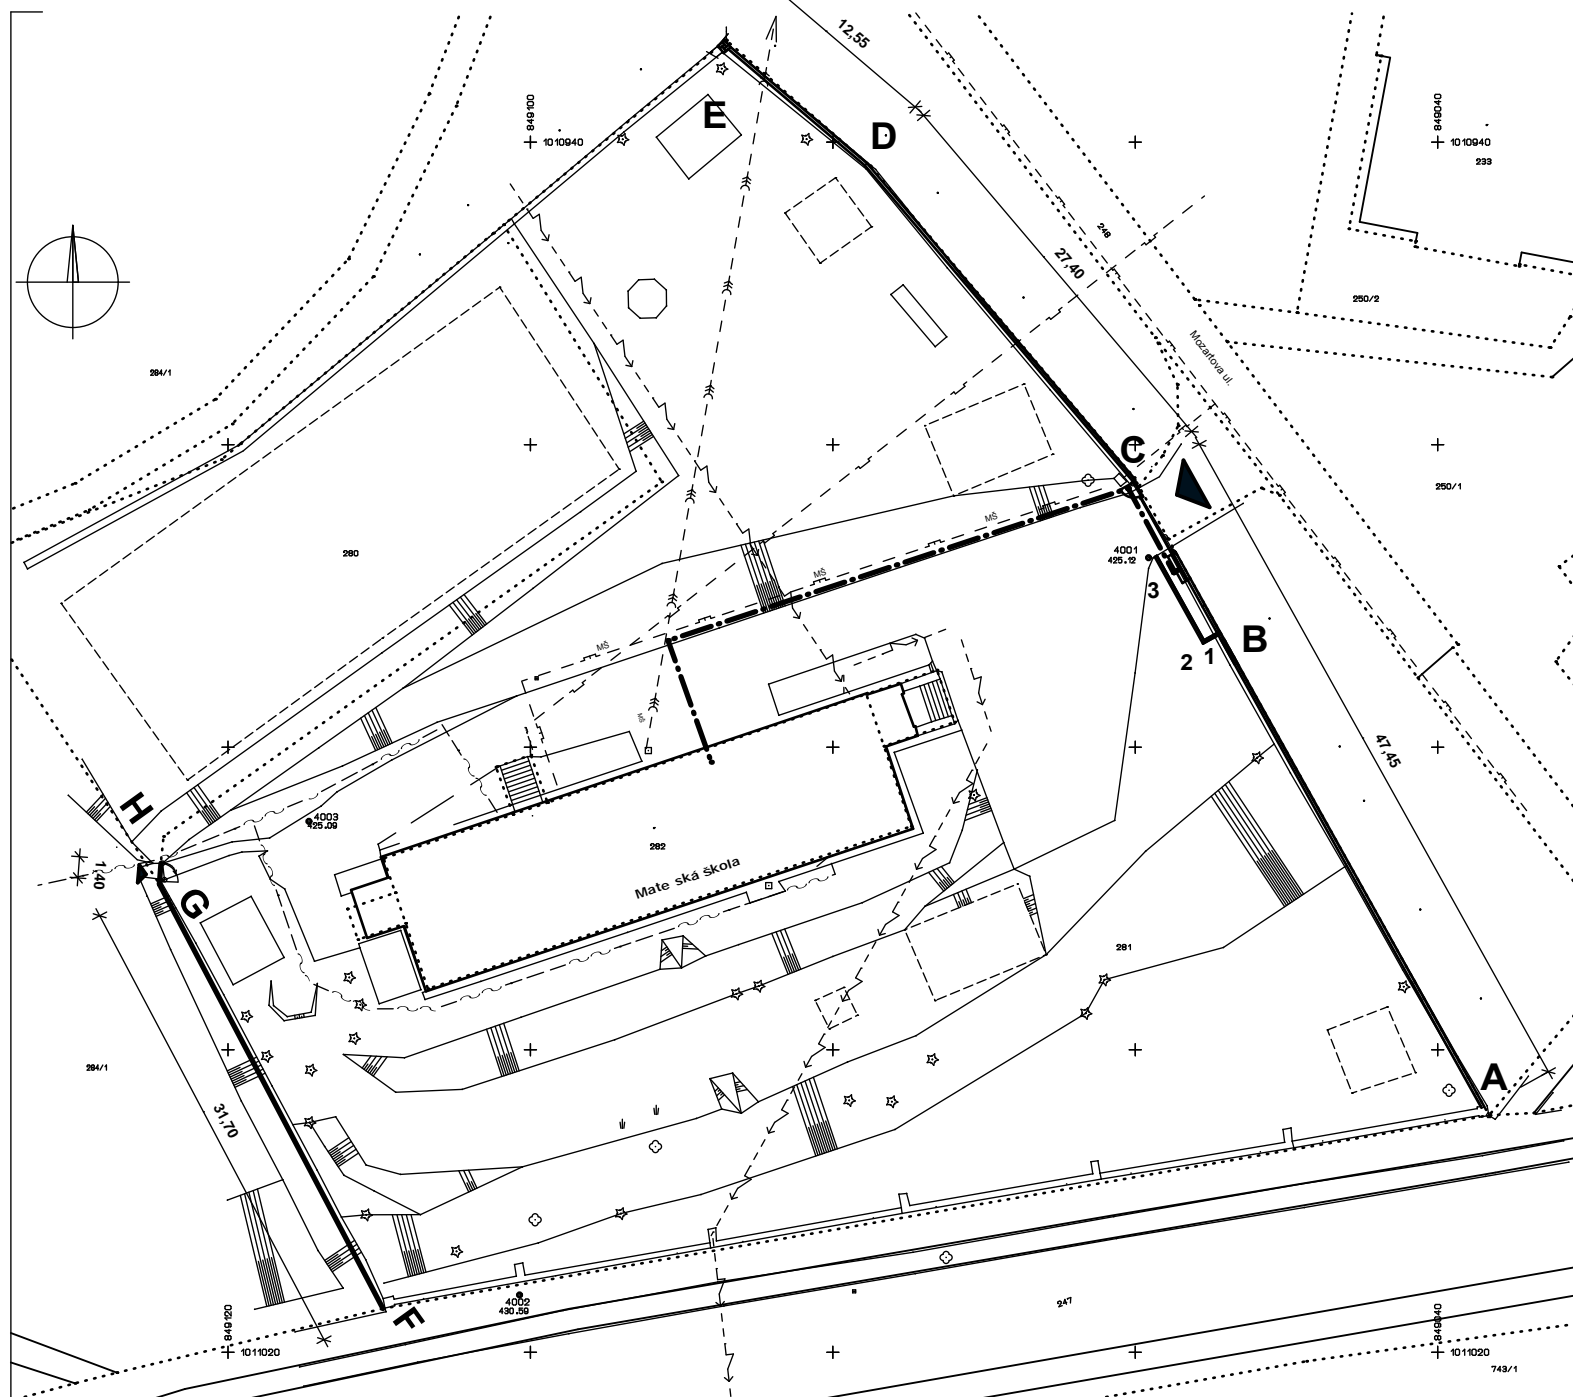

## Legenda:

- katastrální hranice
  - východní oplocení - oprava
  - západní oplocení - oprava
- stávající inženýrské sítě
- elektronické komunikace O2+ statutární město K.Vary
  - nízkotlaký plynovod nefunkční
  - nízkotlaký plynovod
  - nízkotlaký plynovod - uvnitř areálu MŠ
  - směr trasy kanalizace pro napojení na veřejný řád, dle sdělení školníka
  - kabel NN ČEZ Distribuce a.s.
  - kabely el. napojení samonosné brány - samostatná související akce

Před zahájením stavebních prací budou kontaktovány osoby uvedené v dokladové části ve vyjádření majitelů dotčené sítě a bude zajištěno řádné vytýčení přesného průběhu těchto kabelů jejich majitelem a dodrženy všechny stanovené podmínky prací v ochranném pásmu zařízení !

|   |                    |   |
|---|--------------------|---|
| Hlavní inženýr projektu :   |                    | <b>KV-SVISS, s.r.o.</b><br>Závodu míru 579<br>360 17 Karlovy Vary<br>Tel., fax. 353 561 698 |
| Zodpovědný projektant : Ing.arch. Helena Ruseva   |                    |   |
| Vypracoval :  |                    |   |
| Obec : Karlovy Vary   | Kraj : Karlovarský |   |
| Objednatel : Statutární město K.Vary, Moskevská 1, 361 20 Karlovy Vary  |                    |   |
| Název akce : <b>1.MŠ, p.o., Mozartova 4, Karlovy Vary, - přípojka pro elektrické napájení samonosné brány</b> |                    | Datum : 08/2015<br>Stupeň : DPS<br>Zakázka : 325/35/2015                                    |
| <b>Celková a koordinační situace</b>  |                    | Měř. : 1:500<br>Č. výř. : <b>C.2,3</b>  |