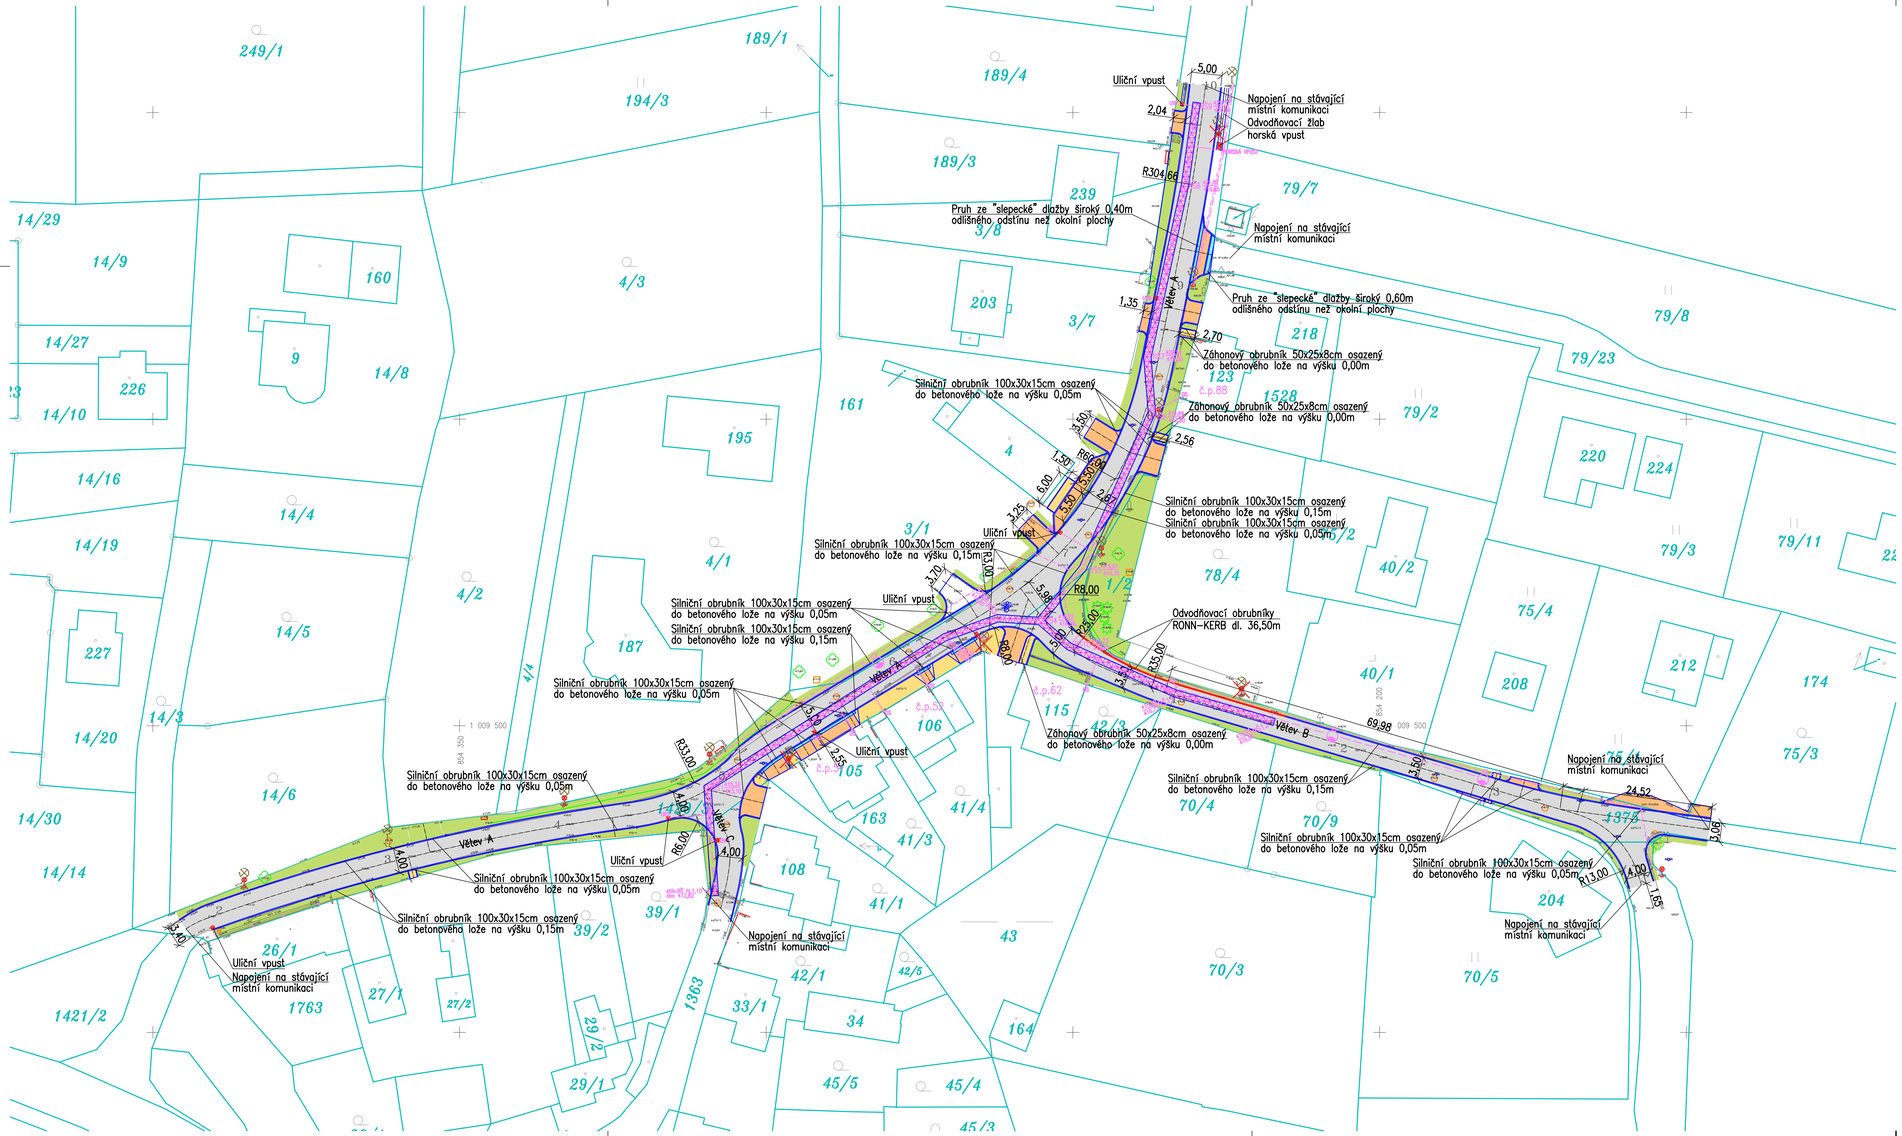

LEGENDA:

NAVRHOVANÉ KONSTRUKCE

- Plochy s povrchem z asfaltového betonu pouze vrchní obrusná vrstva
- Plochy s povrchem z asfaltového betonu kompletní konstrukční vrstvy
- Plochy s povrchem z betonové dlažby tl. 80 mm
- Plochy s povrchem z betonové dlažby tl. 60 mm

LEGENDA:

STÁVAJÍCÍ SÍTĚ:

- VODOVOD VaK K.Vary
- SPLAŠKOVÁ KANALIZACE VaK K.Vary
- DEŠŤOVÁ KANALIZACE VaK K.Vary
- PLYN NTL – RWE
- KABEL NN – ČEZ Distribuce
- VEŘEJNÉ OSVĚTLENÍ – město K. Vary
- SDĚLOVACÍ VEDENÍ – Telefónica O2
- KABEL NN – vzdušné vedení – ČEZ
- KABEL VN – vzdušné vedení – ČEZ

Soukup projektování dopravních staveb

Ing. Jiří Soukup
autorizovaný inženýr dopravních staveb
projektant dopravních staveb

Jelínkova 1875, Sokolov, 356 01
IČO: 737 11 870
telefon: +420 605 855 558
email: jiri.soukup.pds@gmail.com

Investor: Statutární město Karlovy Vary
Moskevská 2035/21, 360 01, K. Vary

Počerny, stavební úpravy místních komunikací a rozšíření dešťové kanalizace

Příloha: SITUACE - DOPRAVNÍ ŘEŠENÍ

Datum:	05/2014
Číslo paré:	
Číslo zakázky:	2014046
Kraj:	Karlovarský
Obec:	Počerny
Generální projektant:	Ing. Jiří Soukup
Odpovědný projektant:	Ing.Jiří Soukup
Soubor:	Situace KOM 2014046.dwg
Formát:	8 x A4
Stupeň PD:	DUR
Měřítko:	1:500
Číslo výkresu:	C.5.1