


Situace 1 : 500

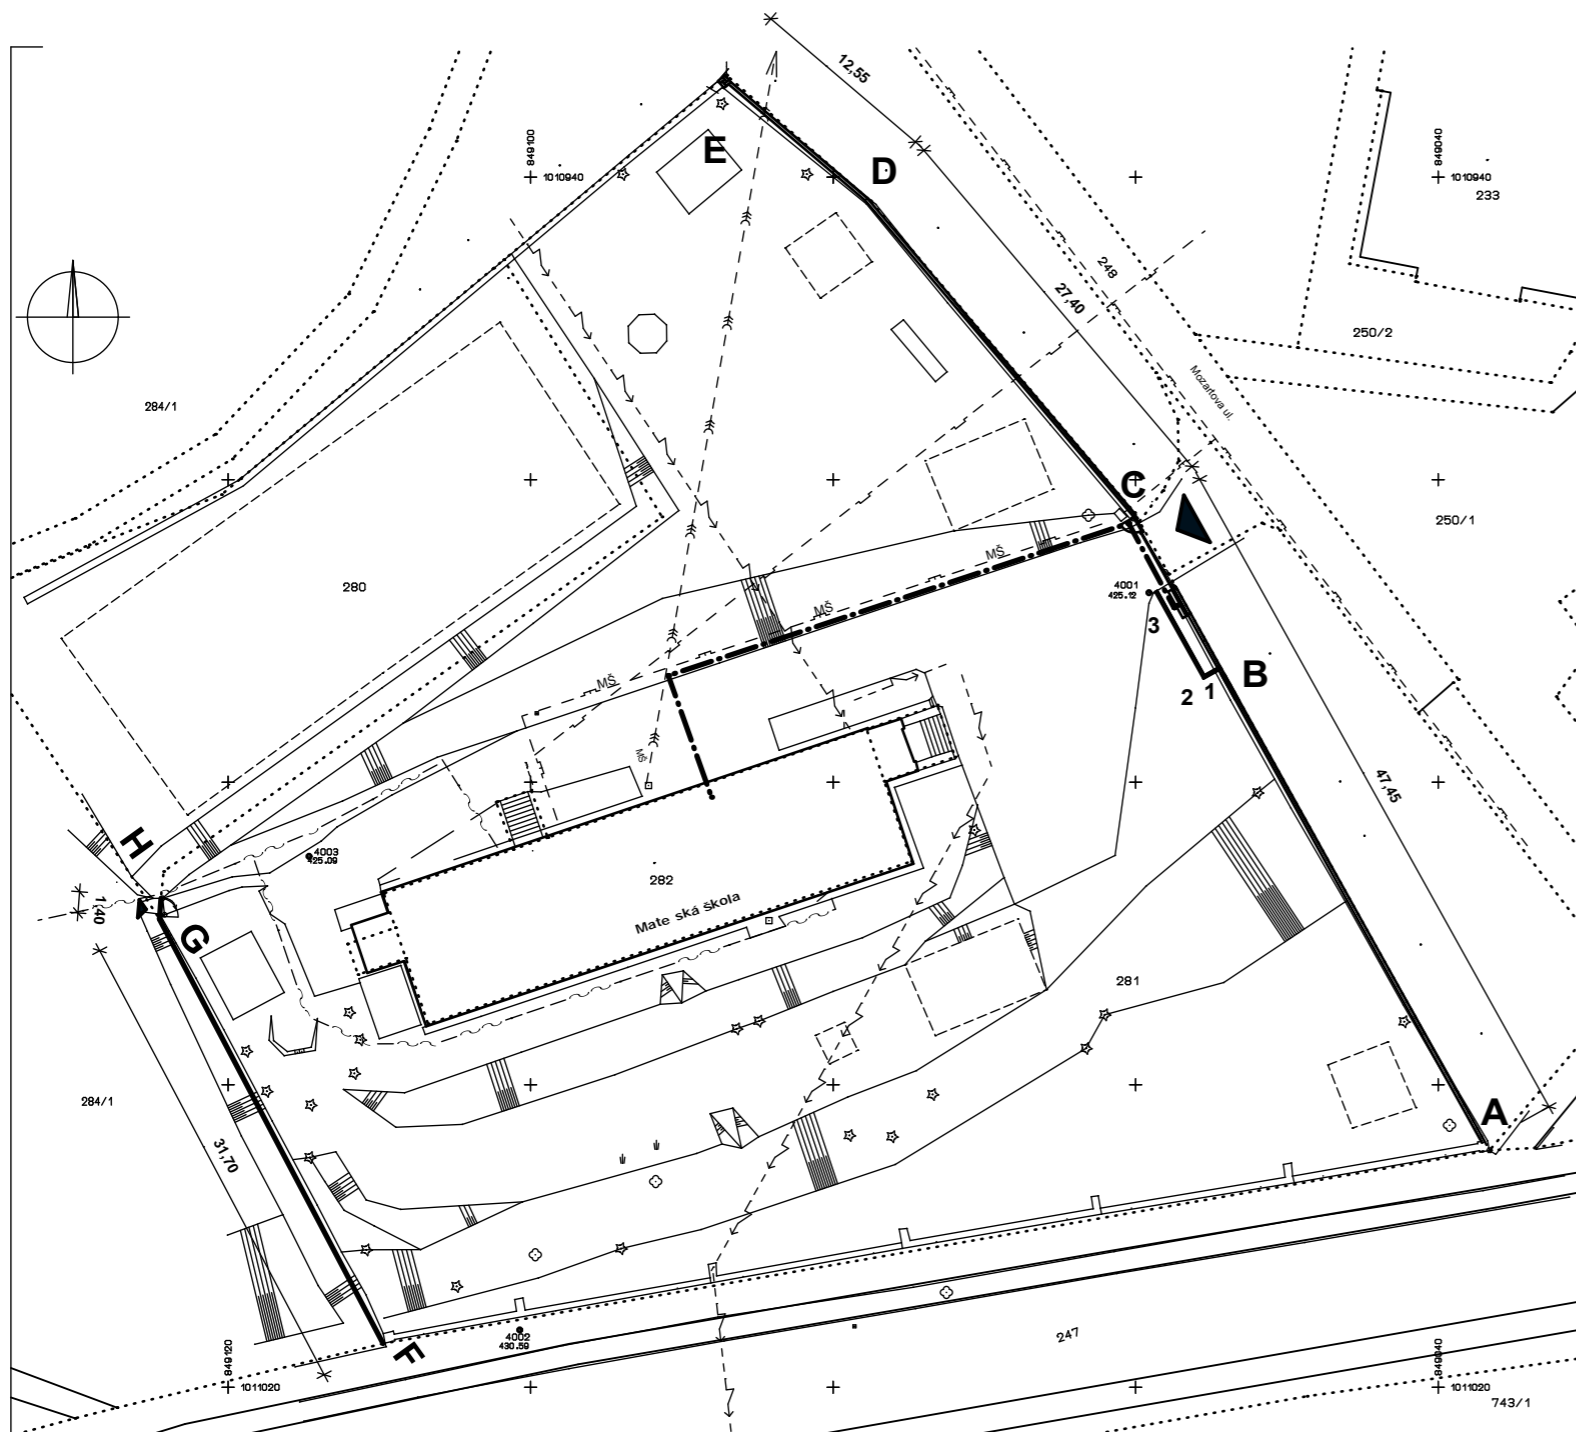

Legenda:

- katastrální hranice
 - A-E** východní oplocení - oprava
 - F-H** západní oplocení - oprava
- stávající inženýrské sítě
- elektronické komunikace O2+ statutární město K.Vary
 - nízkotlaký plynovod nefunkční
 - nízkotlaký plynovod
 - nízkotlaký plynovod - uvnitř areálu MŠ
 - směr trasy kanalizace pro napojení na veřejný řád, dle sdělení školníka
 - kabel NN ČEZ Distribuce a.s.
 - kabely el. napojení samonosné brány - samostatná související akce

Před zahájením stavebních prací budou kontaktovány osoby uvedené v dokladové části ve vyjádření majitelů dotčené sítě a bude zajištěno řádné vytýčení přesného průběhu těchto kabelů jejich majitelem a dodrženy všechny stanovené podmínky prací v ochranném pásmu zařízení !

Hlavní inženýr projektu :		KV-SVISS, s.r.o. Závodu míru 579 360 17 Karlovy Vary Tel., fax. 353 561 698
Zodpovědný projektant : Ing.arch. Helena Ruseva		
Vypracoval :		
Obec : Karlovy Vary		
Kraj : Karlovarský		
Objednatel : Statutární město K.Vary, Moskevská 1, 361 20 Karlovy Vary		
Název akce :		Paré č. :
1.MŠ, p.o., Mozartova 4, Karlovy Vary, - oprava oplocení areálu MŠ		
Datum : 4/2015		Měř. : 1:500
Stupeň : DPS		
Zakázka : 322/35/2014		Č. výkř. : C.2,3,4
Celková, koordináční a katastrální situace		