


# Celková a koordinační situace stavby

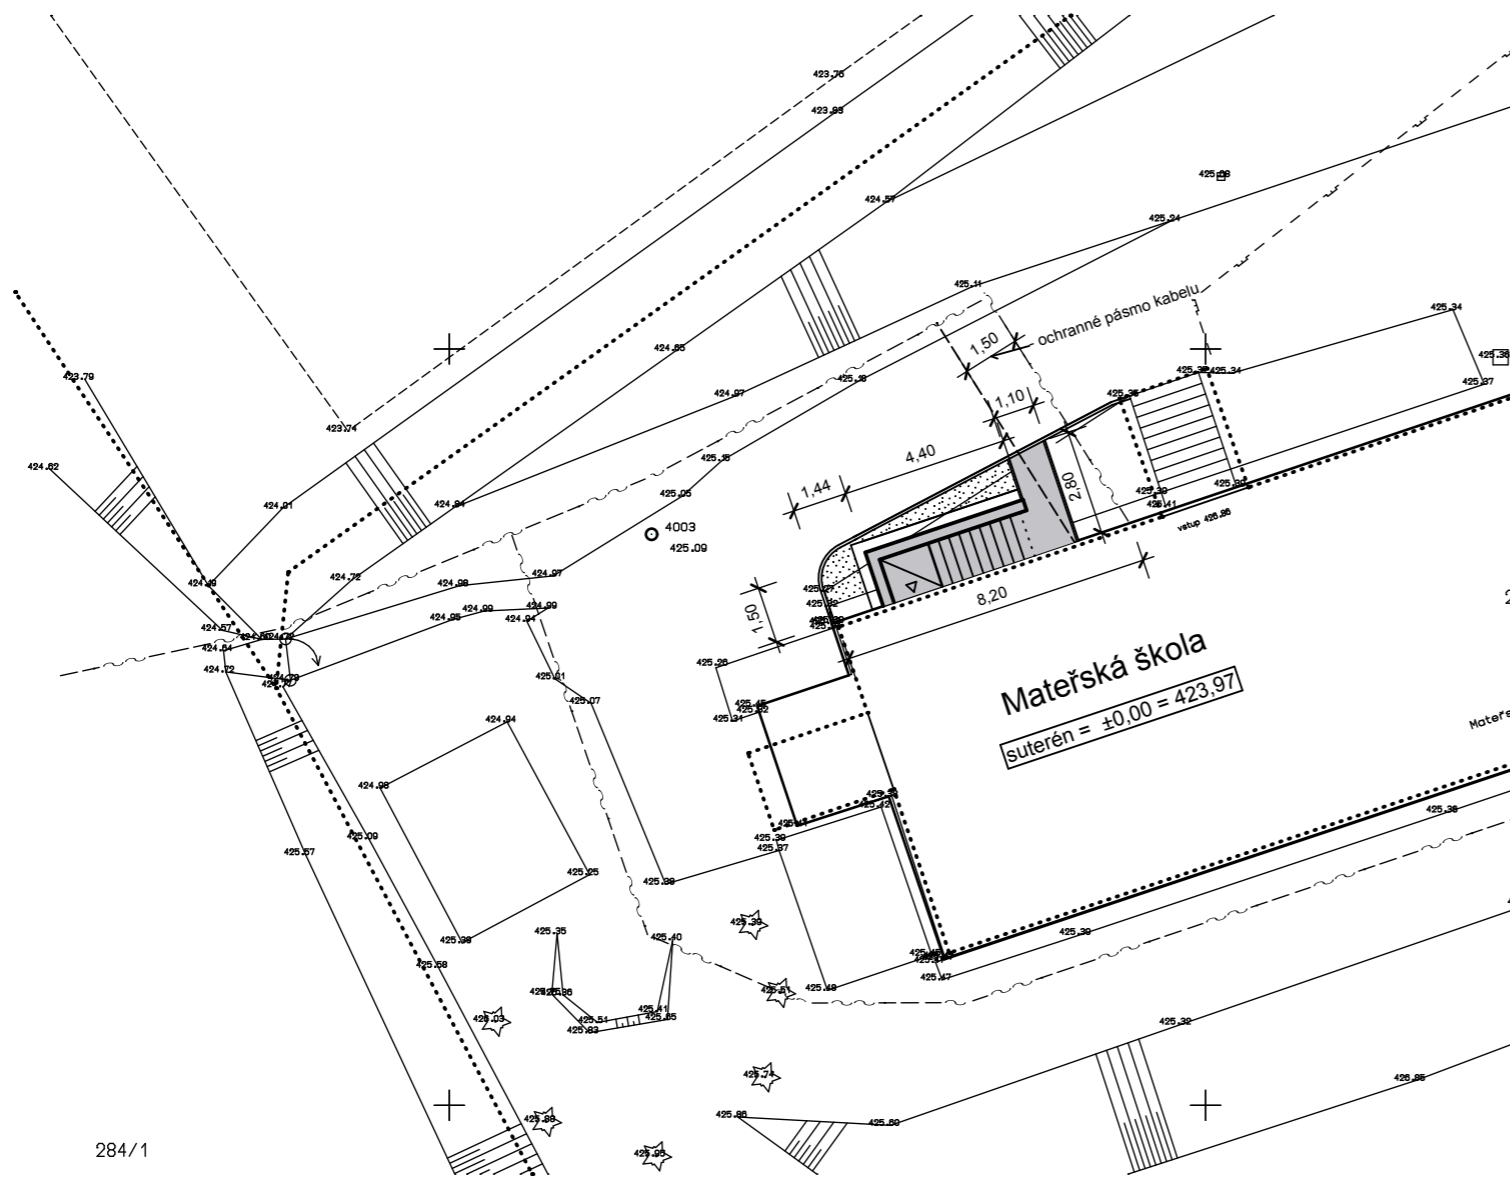

284/1

## Legenda:

- katastrální hranice
- obsypové říční valouny frakce 2-6 cm
- stávající inženýrské sítě**
- elektronické komunikace O2+ statutární město K.Vary
- nízkotlaký plynovod nefunkční

Hlavní inženýr projektu :		<b>KV-SVISS, s.r.o.</b> Závodu míru 579 360 17 Karlovy Vary Tel., fax. 353 561 698
Zodpovědný projektant : Ing.arch. Helena Ruseva		
Vypracoval :		
Obec : Karlovy Vary		
Kraj : Karlovarský		
Objednatel : Statutární město K.Vary, Moskevská 1, 361 20 Karlovy Vary		
Název akce: <b>1.MŠ, p.o., Mozartova 4, Karlovy Vary,                  - vybudování východu ze suterénu</b>		Datum : 1/2015 Stupeň : DUR+DSŘ Zakázka : 322/35/2014
<b>Celková a koordinační situace stavby</b>		Měr. : 1:200 Č. výkř. : <b>C.2,3</b>