


3		C.01	C. VÝKRESU / REVIZE	DOKUMENT (VÝKRES)	C.01 SITUACE
1:250		MĚŘITKO			C-SITUACE
102014		ZÁVĚZKA ČÍSLO			ČÁST DOKUMENTACE
SRPEN 2014		DATUM			Přiroda spojuje- život stromů
SARK		POSMYK			NÁZEV ZAKÁZKY (DÍLO)
DOKUMENTACE PRO PROVÁDĚNÍ STAVBY					FÁZE (STUPEŇ DOKUMENTACE)
Jan Bezucha		KONTROLA			
Unipark a.s. Křeslova 70 612 00 Brno tel: +420 778 28 39 44 e-mail: info@unipark.cz http://www.unipark.cz		INVEZTOR ZAKÁZKY: Lázeňské lázně Karlovy Vary, p.o. Na Vyhliďce 35 360 01 Karlovy Vary IČ: 00074811, DIČ: CZ00074811	KLIENT ZAKÁZKY: Lázeňské lázně Karlovy Vary, p.o. Na Vyhliďce 35 360 01 Karlovy Vary IČ: 00074811, DIČ: CZ00074811		
Ing. arch. Jana Růtová		VEDOUcí PROJEKTU / HLAVNÍ INŽENÝR PROJEKTU:			
Ing. Jiří Čech		ZODPOVĚDNÝ PROJEKTANT:			
Ing. arch. Hana Břegerová		INŽENÝR NÁVRHU / ZPRACOVAL:			

Toto dílo je chráněno zákonem č. 121/2000 Sb., autorský zákon (dále jen „autorský zákon“). Oprávnění k výkonu práva užít toto dílo ve smyslu ust. § 12 odst. 4 autorského zákona přeláží výhradně obchodní společnost Unipark a.s., se sídlem Křeslova 70, PSČ 612 00, IČ: 28462874, zapsaná v obchodním rejstříku vedeném u Krajského soudu v Brně pod sp.zn. C 70808 (dále jen „obchodní společnost Unipark a.s.“). Pokud však se souhlasem autora díla bylo toto oprávnění na základě písemné podrobné smlouvy poskytnuto třetímu osobě, přeláží třetímu osobě oprávnění k výkonu práva užít dílo v rozsahu smlouveném podrobně smlouvou. Neoprávněným užíváním tohoto díla nebo neoprávněným záměrem do tohoto díla vzniká oprávněné osobě kromě jiného zejména nárok na náhradu vzniklé škody a vydatí vzniklého bezdůvodného obohacení.

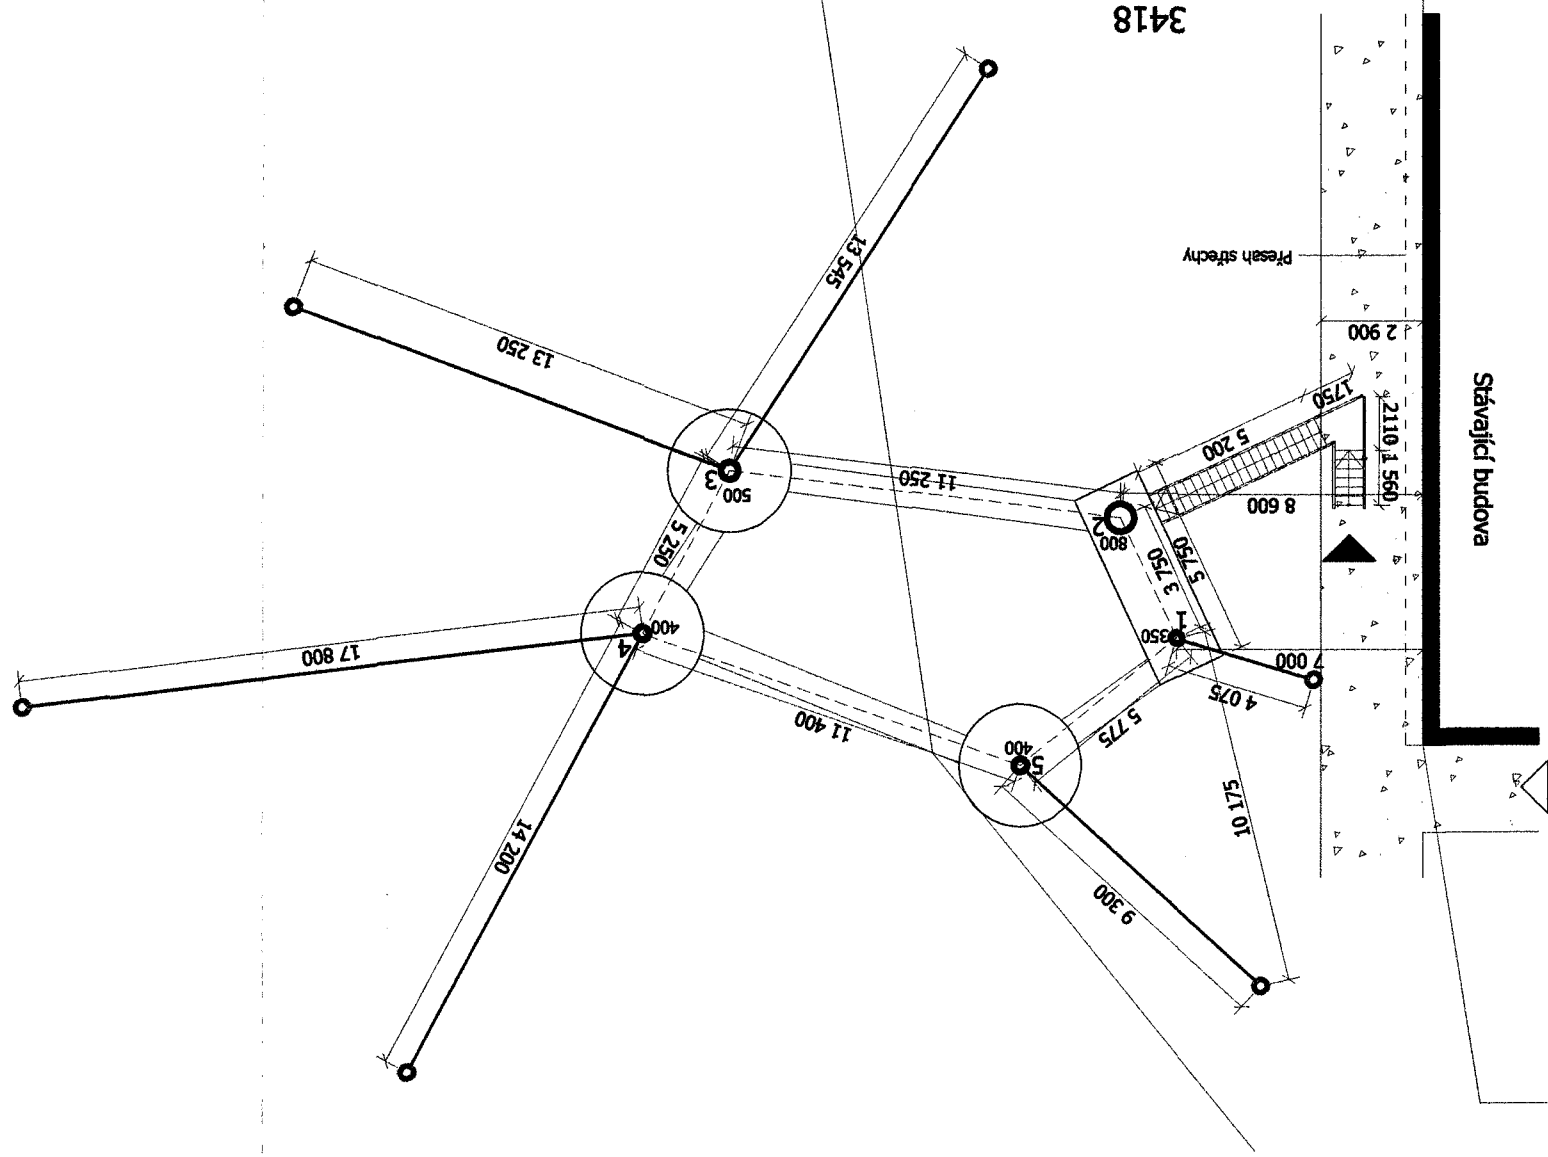

3416
N



- LEGENDA
- Stávající stromy - použité jako nosné pro Vyhliďové domečky
 - Stávající stromy - použité k ukotvení vpiřnách lan pro Vyhliďové domečky
 - Jednotlivé prvky Vyhliďových domečků
 - Vpiřnací ocelová pozinkovaná lana - ø 10 mm
 - Stávající objekt
 - Přístupový chodník
 - ▷ Přístup k Vyhliďovým domečkům
 - ◄ Vstup na Vyhliďové domečky