



SITUACE KATASTRÁLNÍ 1:500

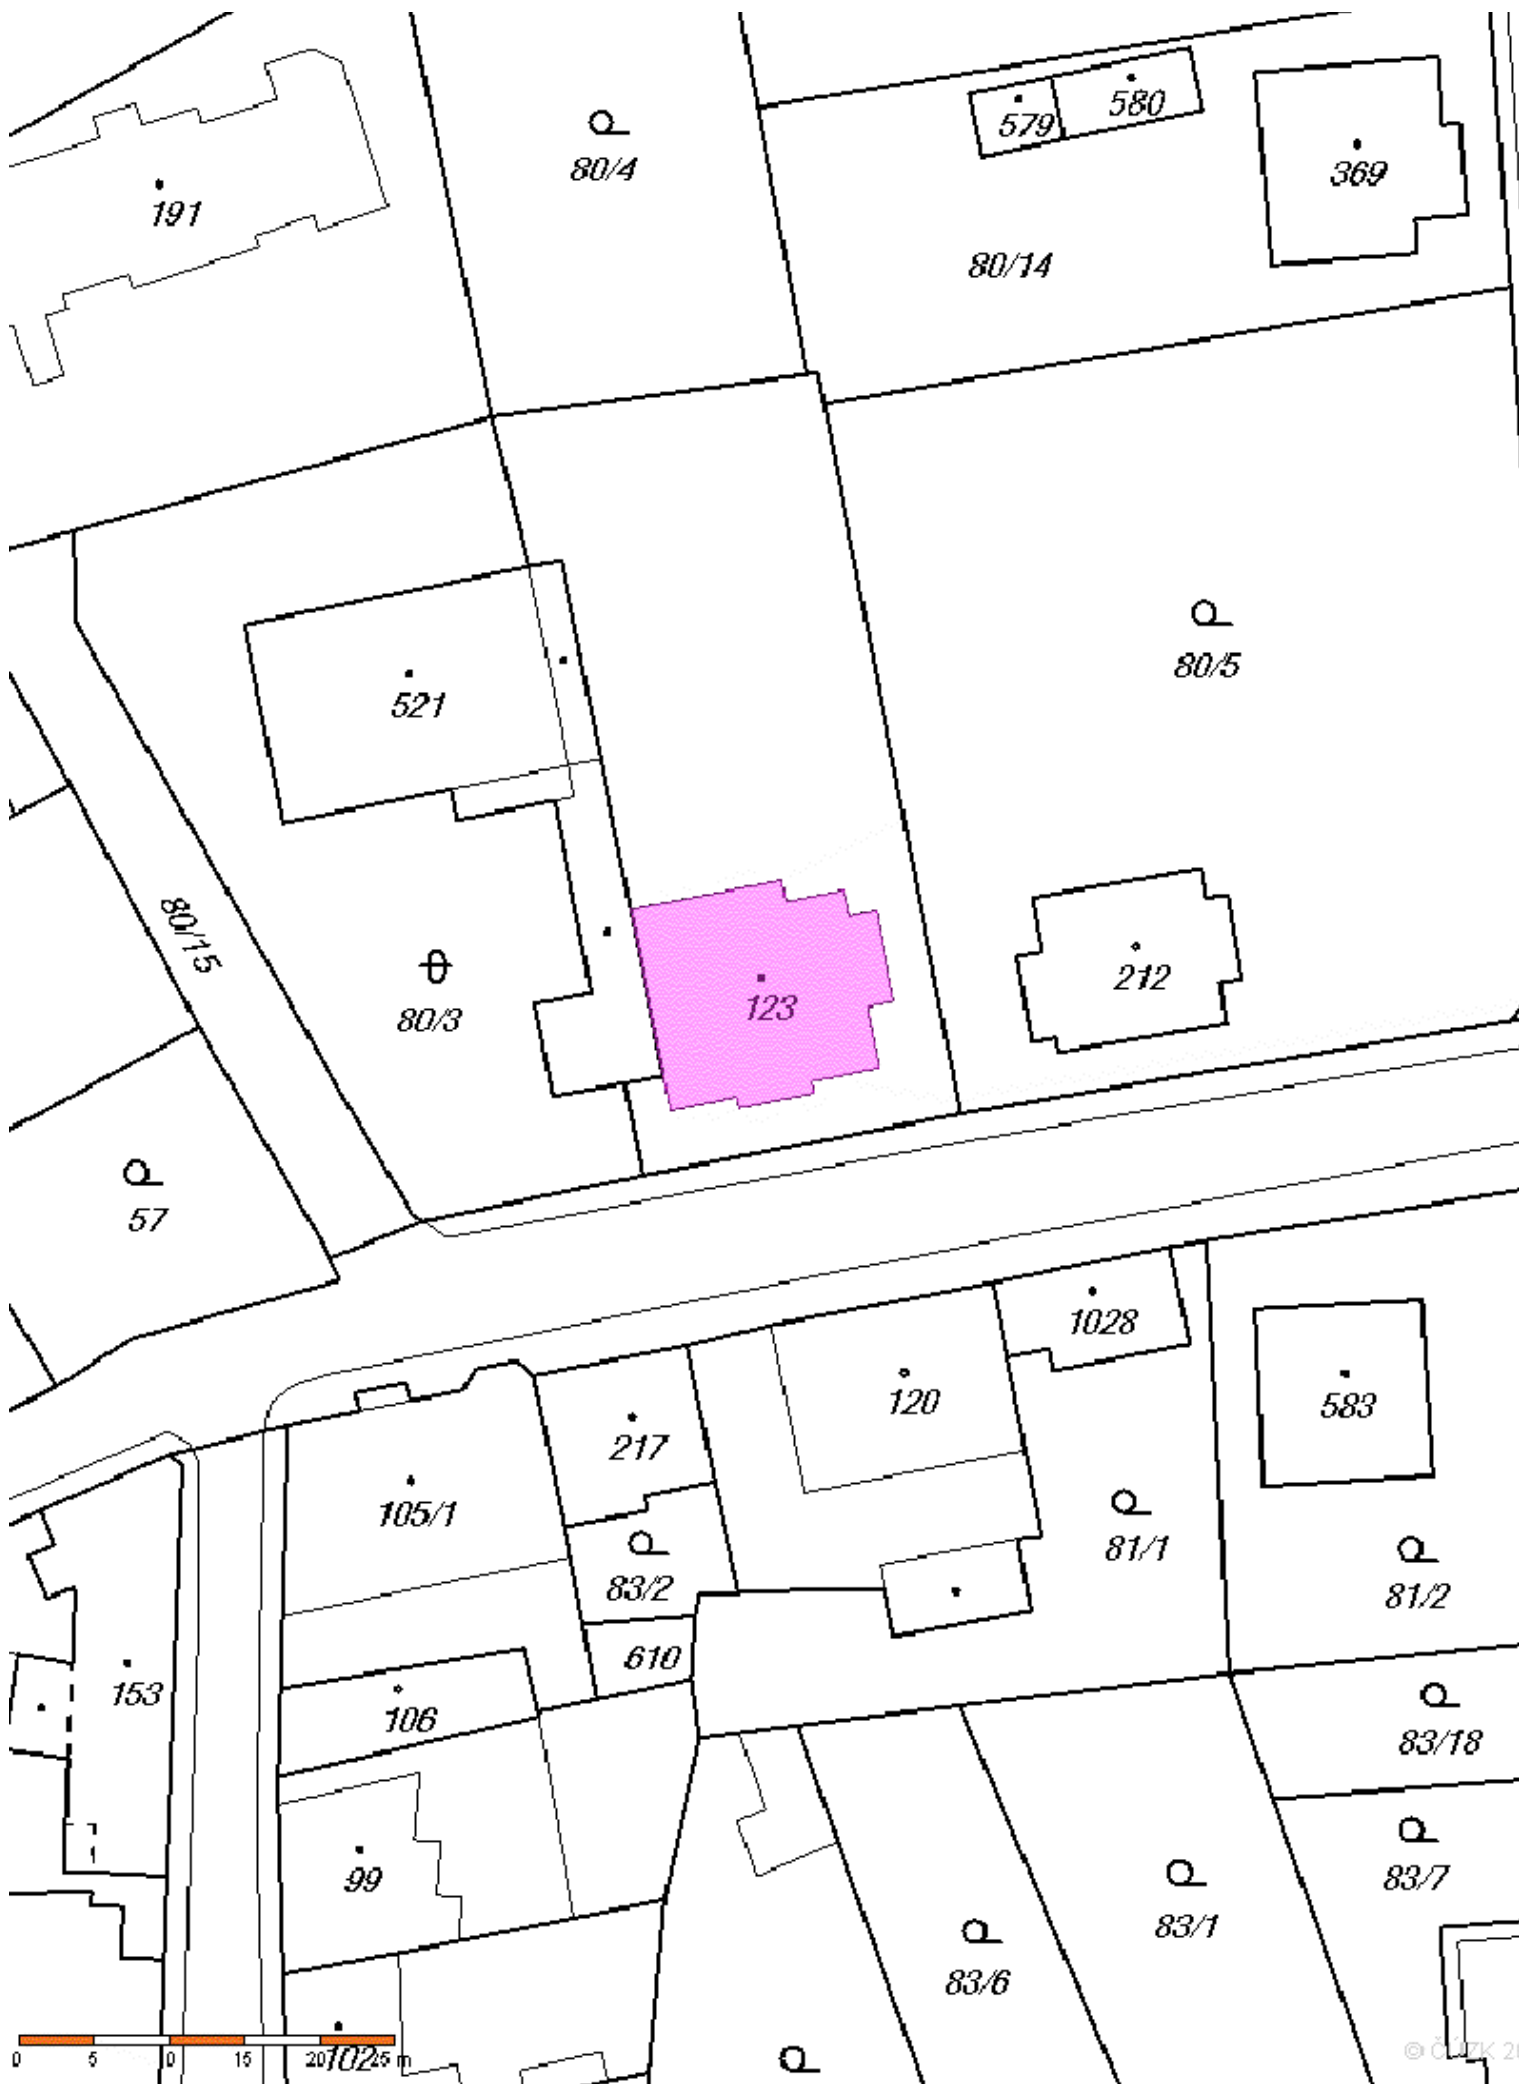



SITUACE ŠIRŠÍCH VZTAHŮ 1:5000

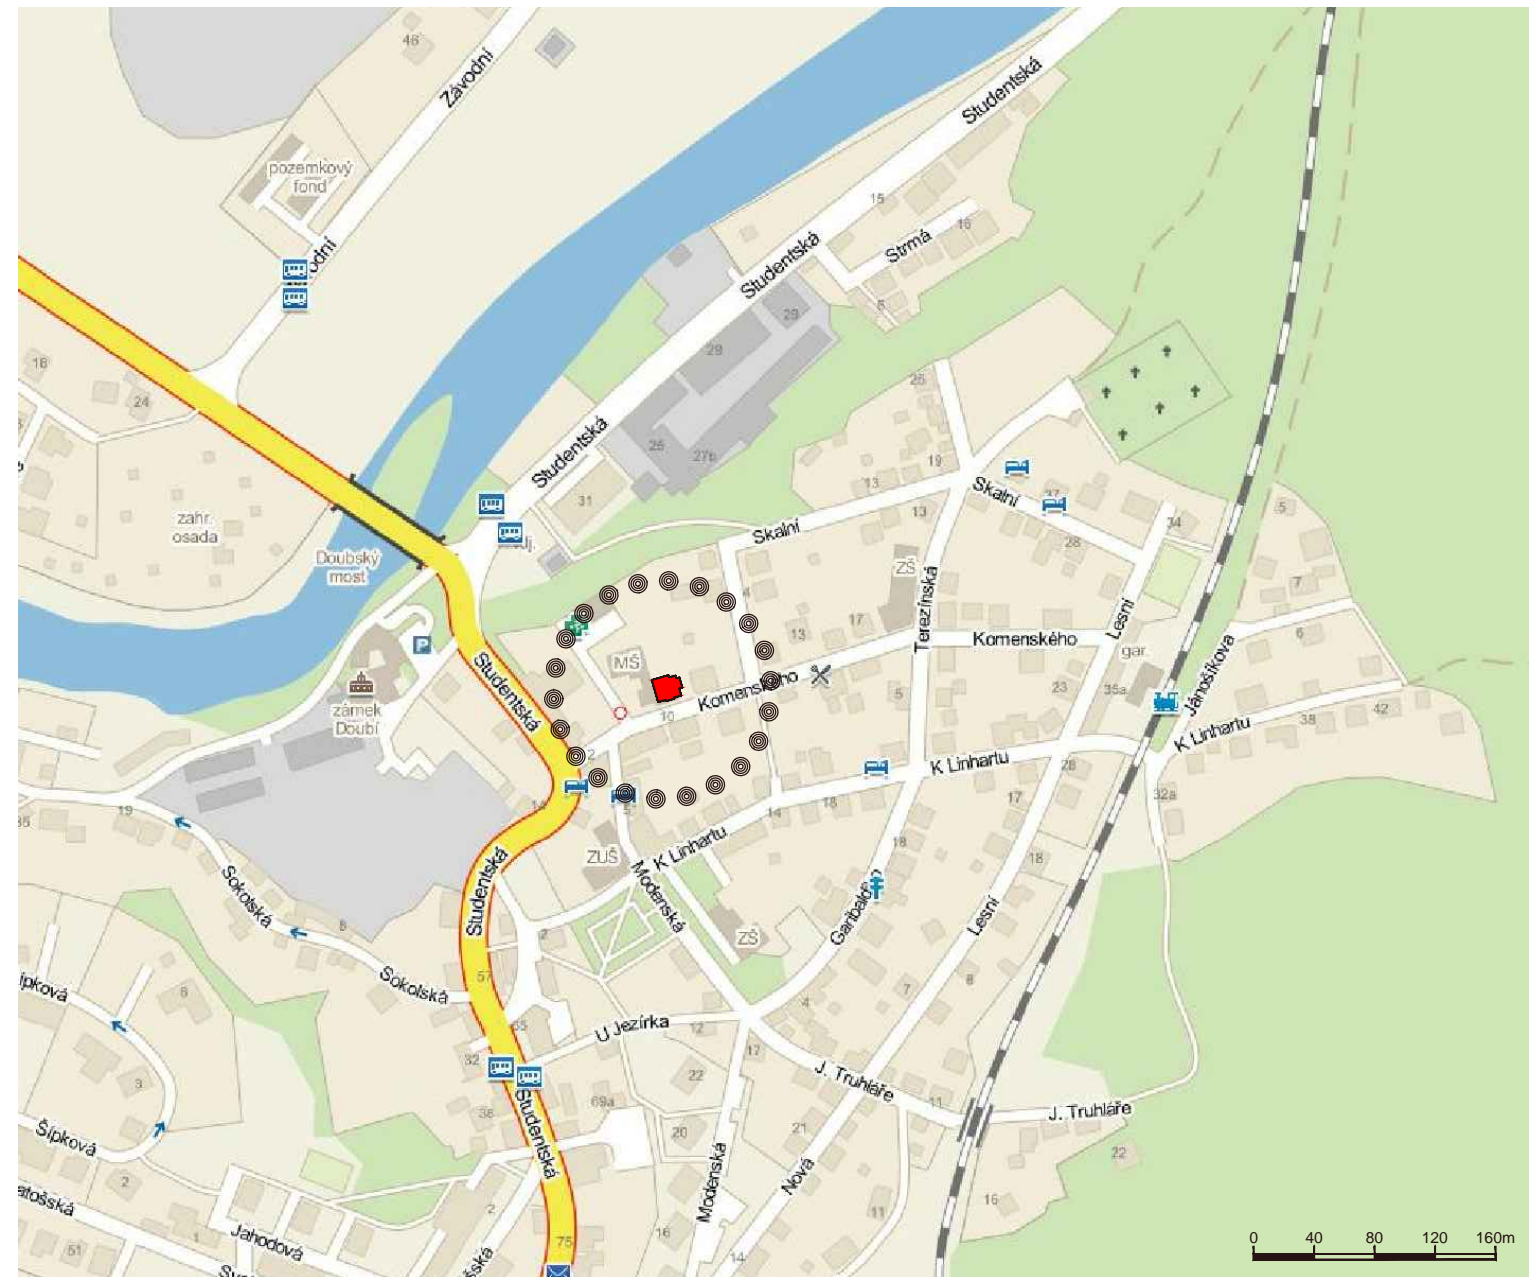

LEGENDA:

●●●●● - ZÁJMOVÉ ÚZEMÍ

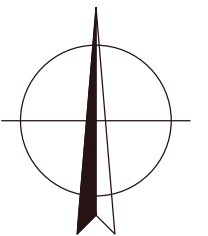

Ved.projektant	ING.HARZER			 Loketská 344/12, 360 06 K.Vary, tel. 353 116 277	
Hlav.inž.projektu	ING.HARZER				
Zodp.projektant	ING.DÖRRER				
Vypracoval	ING.DÖRRER				
Objednatel	Statutární město Karlovy Vary, Moskevská 2035/21				
Investor	Statutární město Karlovy Vary, Moskevská 2035/21				
MÚ	KARLOVY VARY	SÚ	KARLOVY VARY		
Stavba				Formát	2 A4
Akce	VÝMĚNA VNĚJŠÍCH VÝPLNÍ OTVORŮ			Datum	02/2013
Objekt				Stupeň	DPS
Díleč část	C SITUACE			Č. zakázky	1302 004.4
Obsah	SITUACE ŠIRŠÍCH VZTAHŮ, SITUACE KATASTRÁLNÍ			Měřítko	Č.přílohy 1:5000/1:500
					C.1