
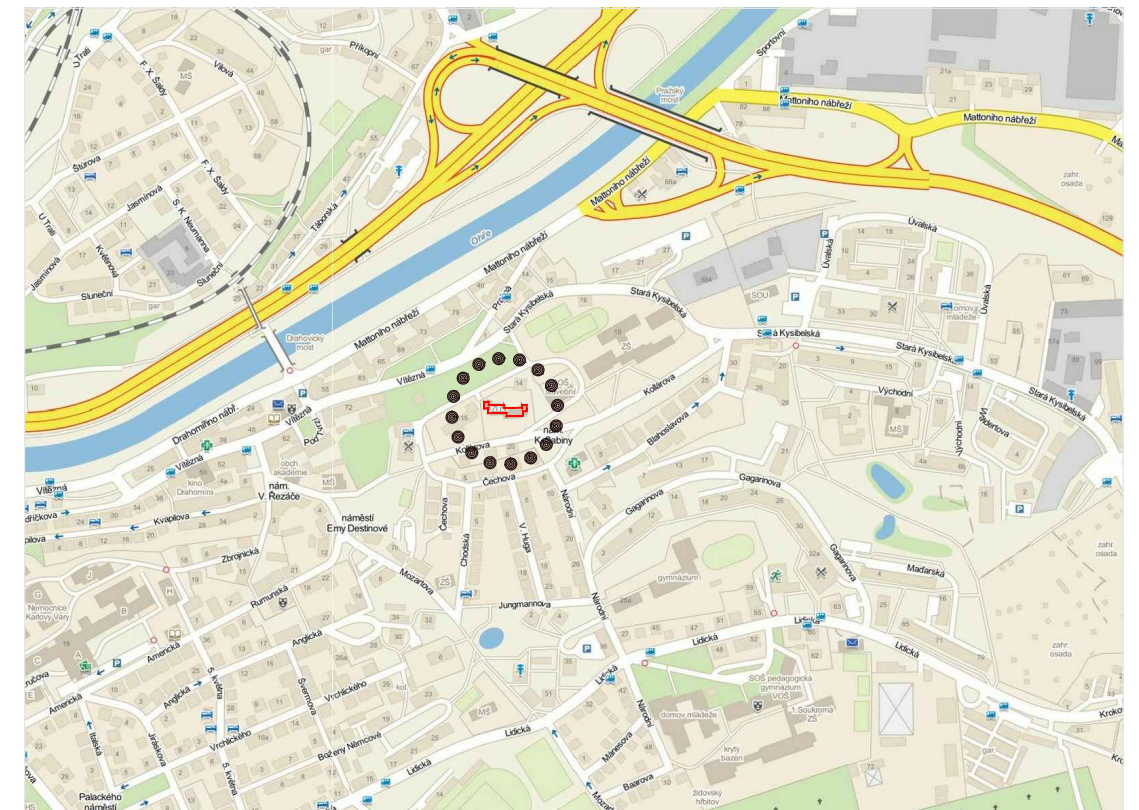



SITUACE KATASTRÁLNÍ 1:500


SITUACE ŠIRŠÍCH VZTAHŮ 1:5000

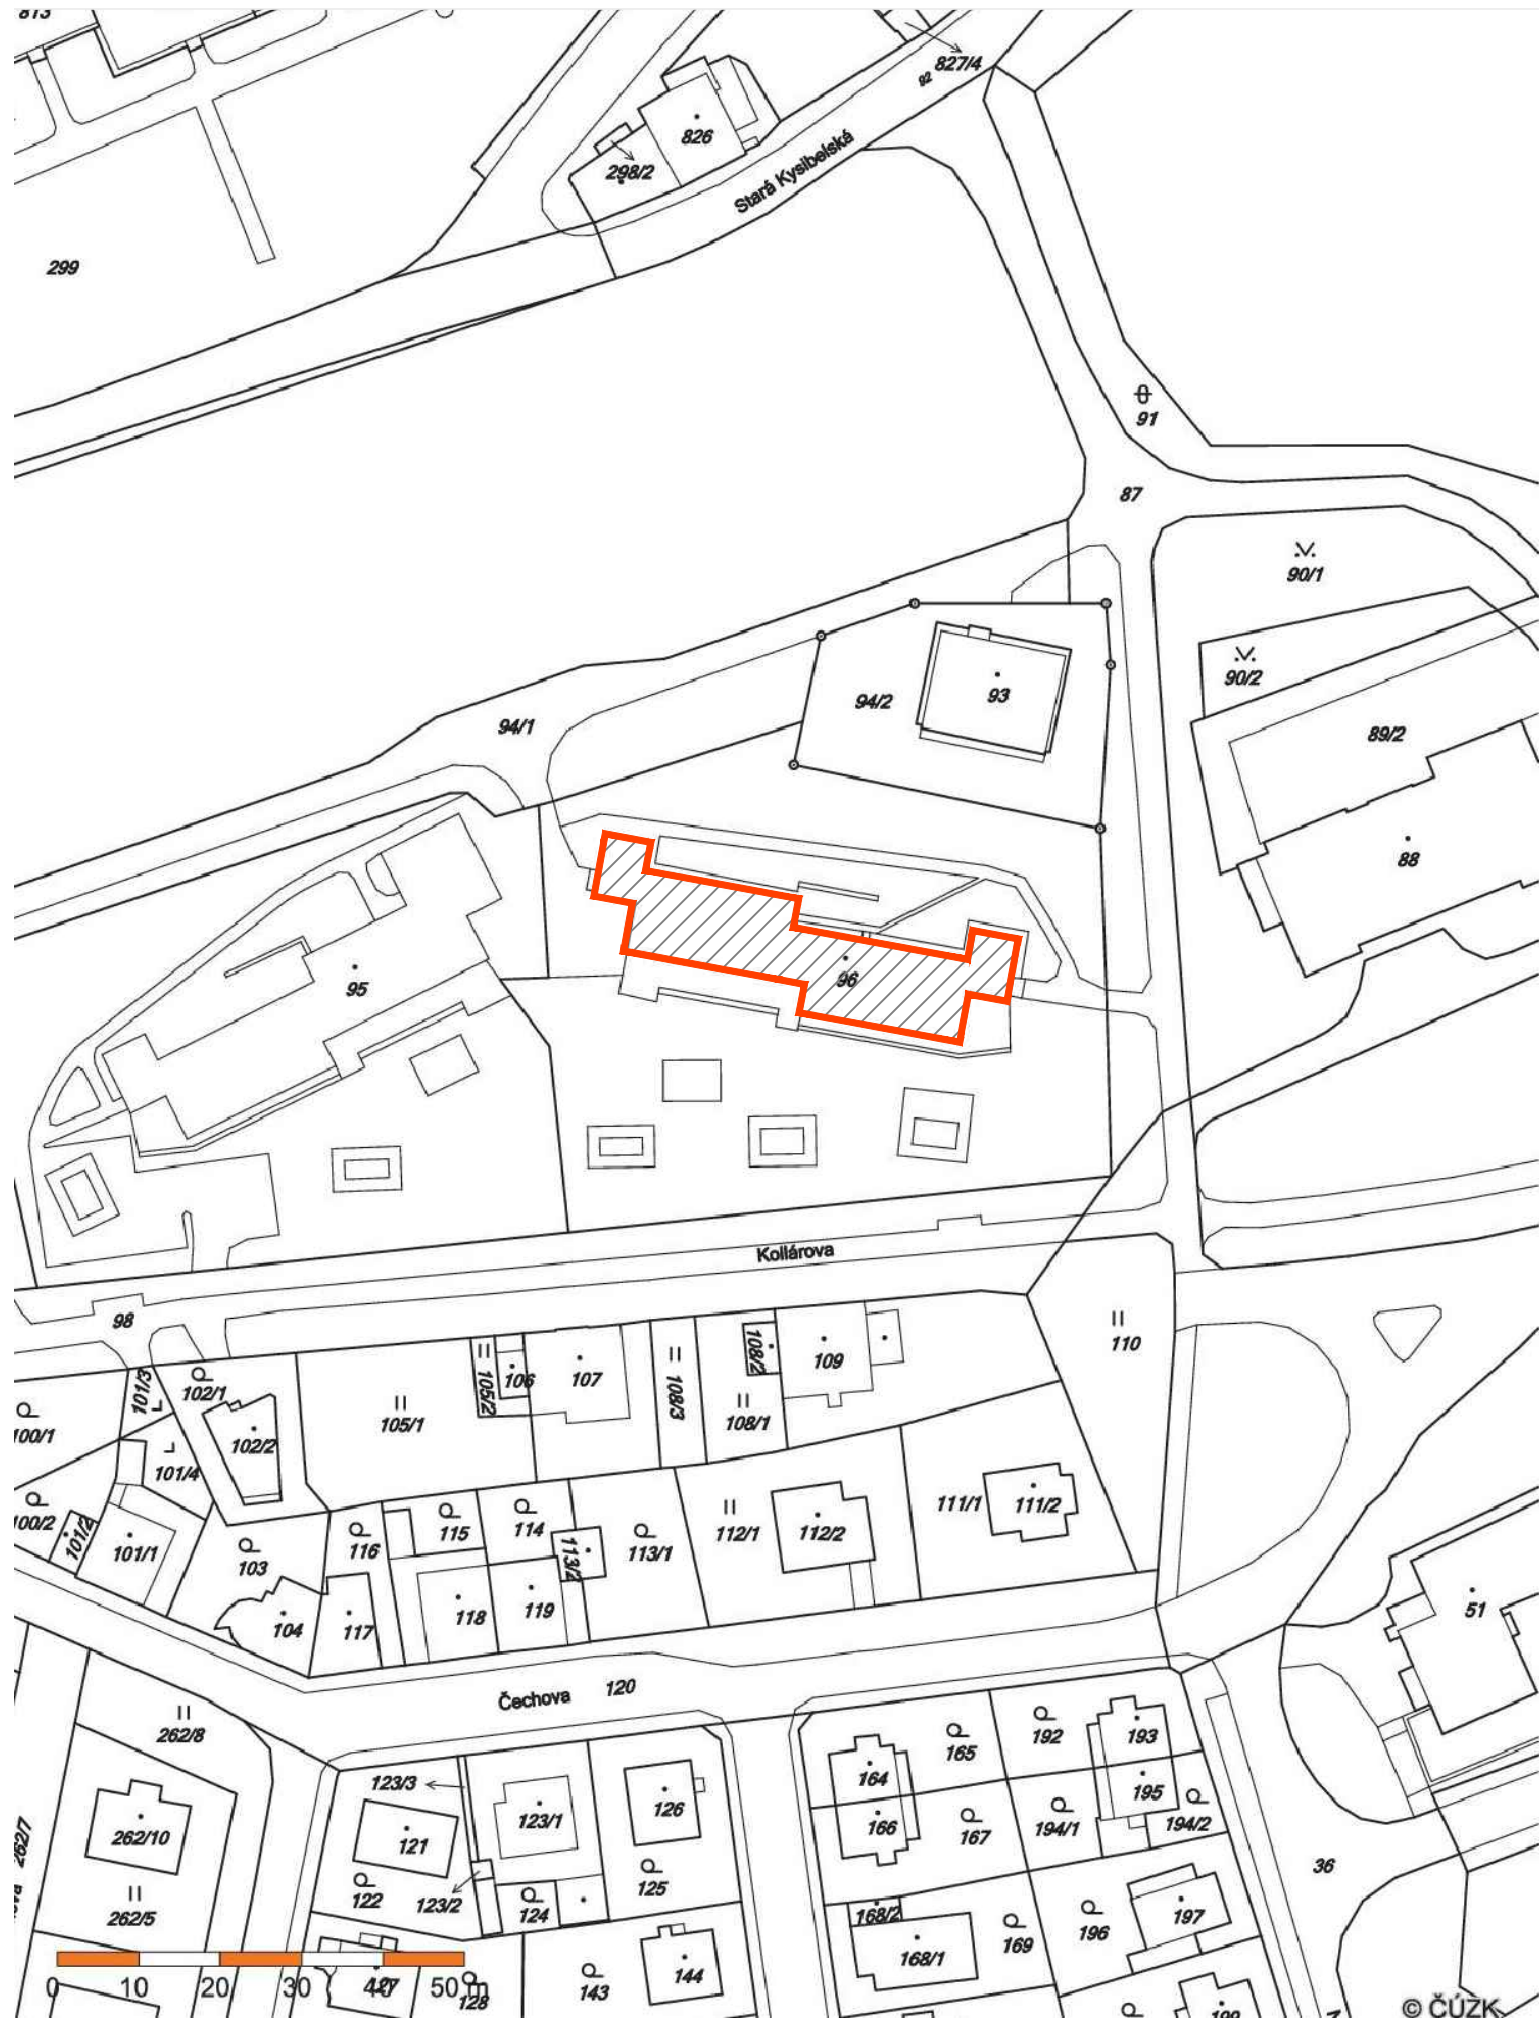

LEGENDA:

..... ZÁJMOVÉ ÚZEMÍ

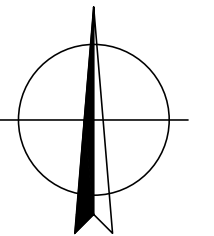

Ved.projektant	ING.HARZER		
Hlav.inž.projektu	ING.HARZER		
Zodp.projektant	R.SEDLÁČEK		
Vypracoval	R.SEDLÁČEK		
Objednatel	Statutární město Karlovy Vary, Moskevská 2035/21		
Investor	Statutární město Karlovy Vary, Moskevská 2035/21		
MÚ	KARLOVY VARY	SÚ	KARLOVY VARY
Stavba	K. VARY, KOLLÁROVA 17/551 - OBJEKT OBČANSKÉ VYBAVENOSTI		
Akce	VÝMĚNA VNĚJŠÍCH VÝPLNÍ OTVORŮ		
Objekt			
Díleč část			
Obsah	SITUAČNÍ VÝKRES KATASTRÁLNÍ, SITUAČNÍ VÝKRES ŠIRŠÍCH VZTAHŮ		
			 Na Vyhliče 53, 360 01 K. Vary, tel. 353 222 821
			Formát 2 A4 Datum 05/2014 Stupeň DPS Č. zakázky 1405 006.4 Měřítko Č.přílohy 1:500/1:5000 C.1