



SITUACE KATASTRÁLNÍ 1:500

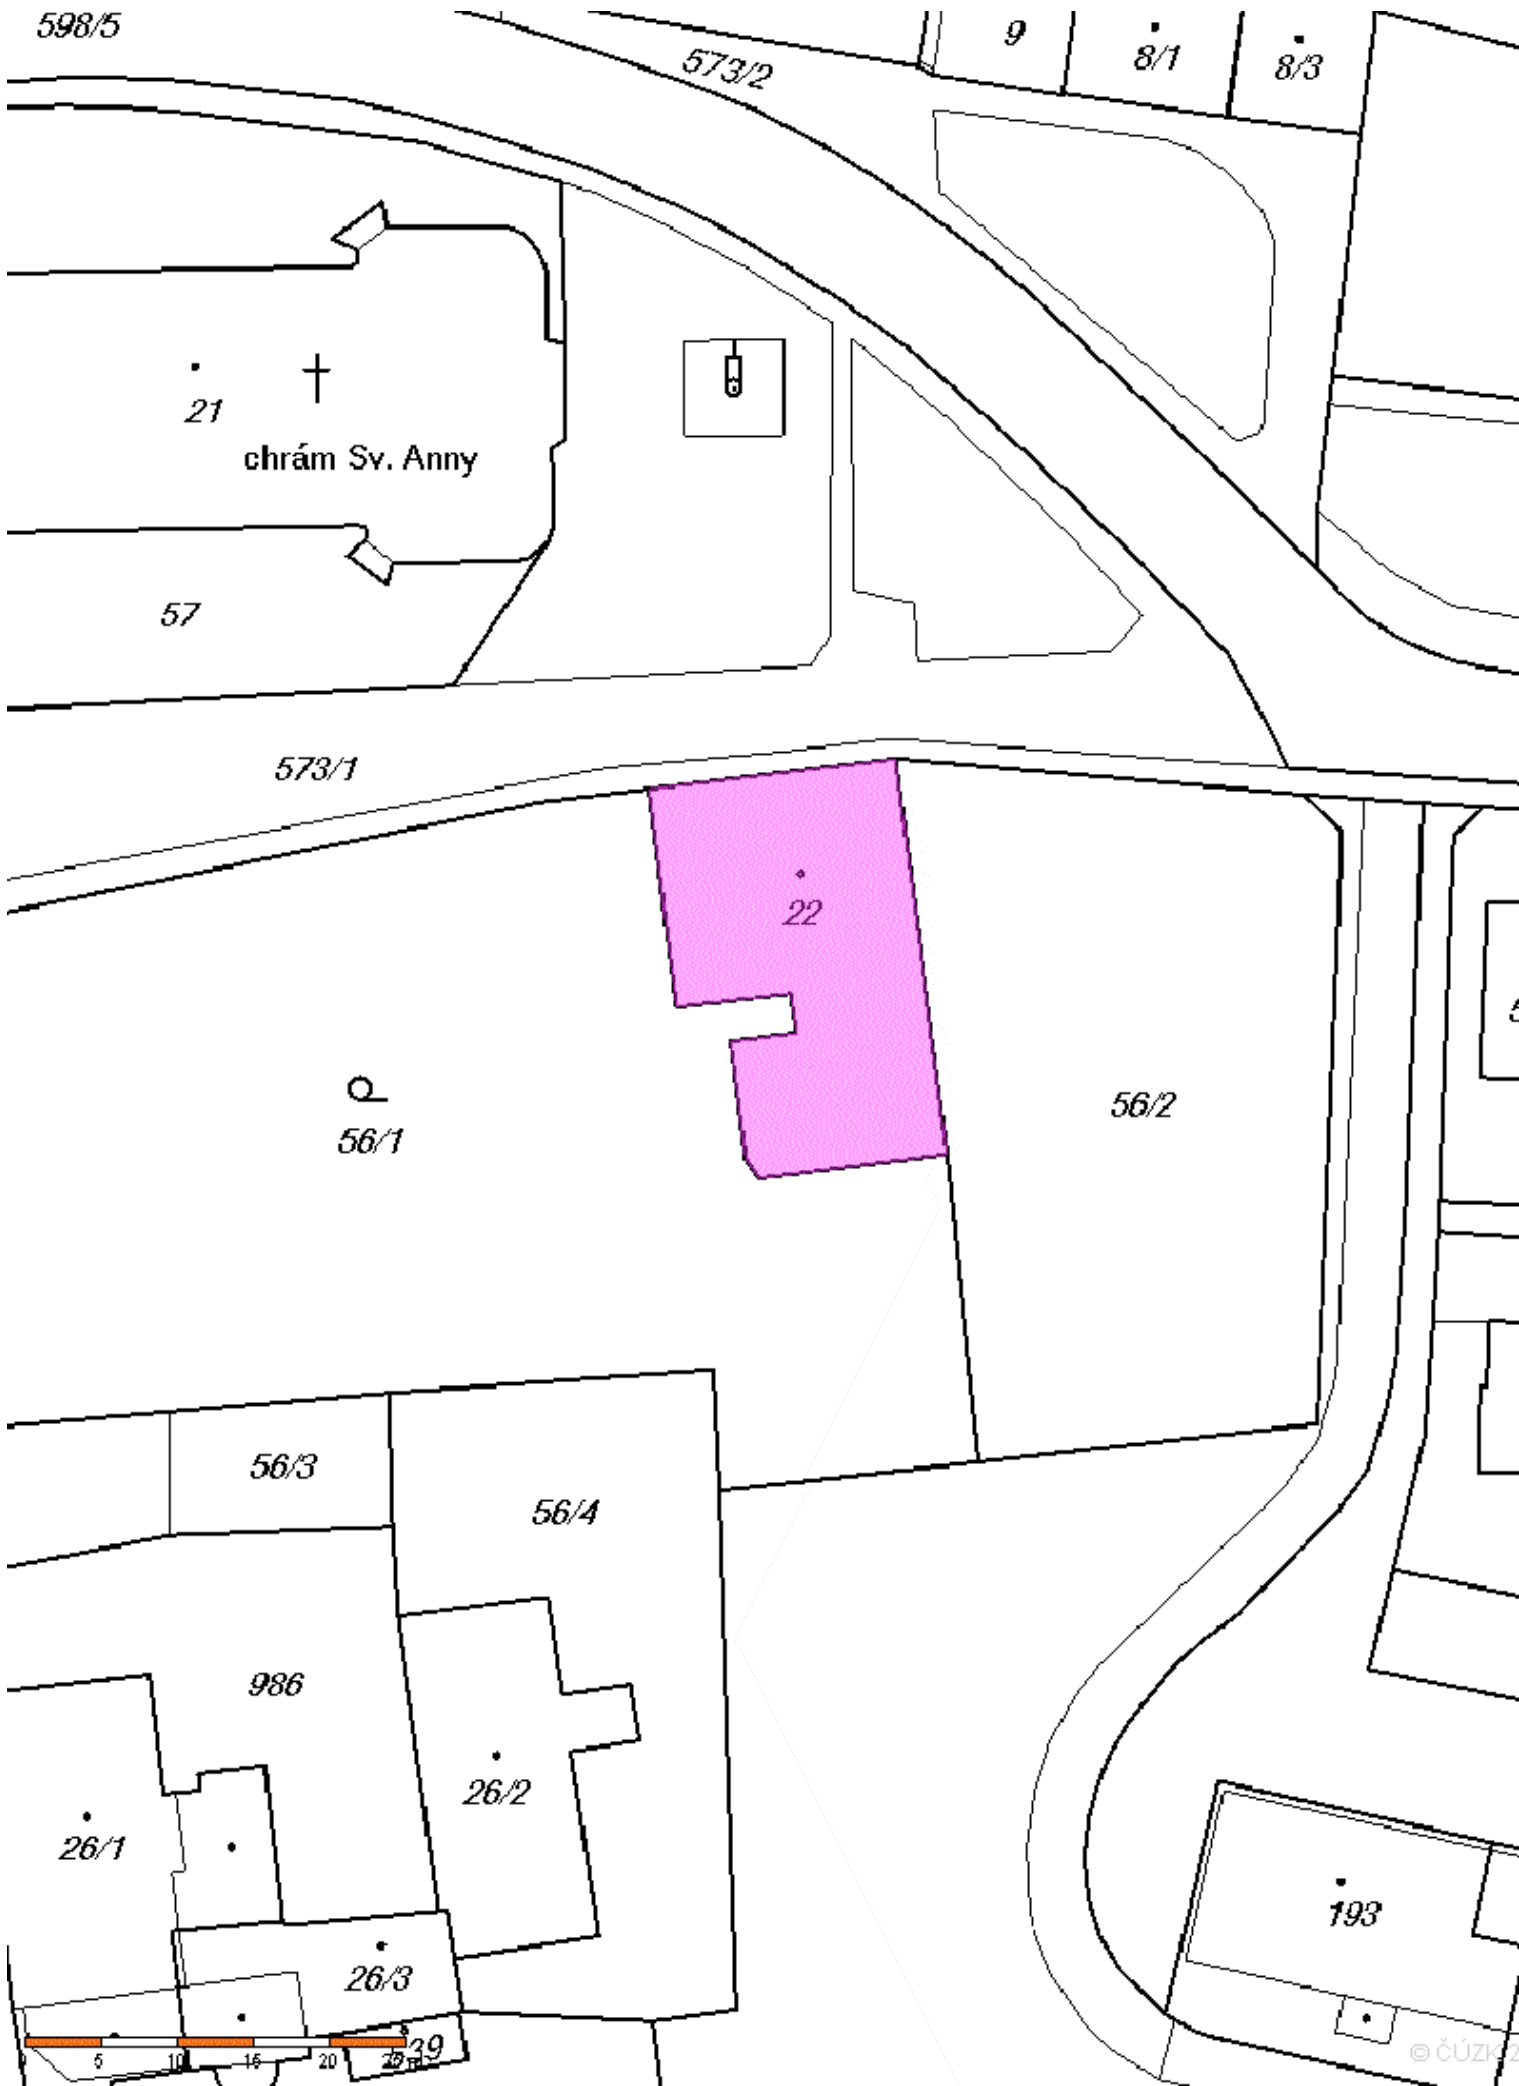



SITUACE PŘEHLEDNÁ 1:5000

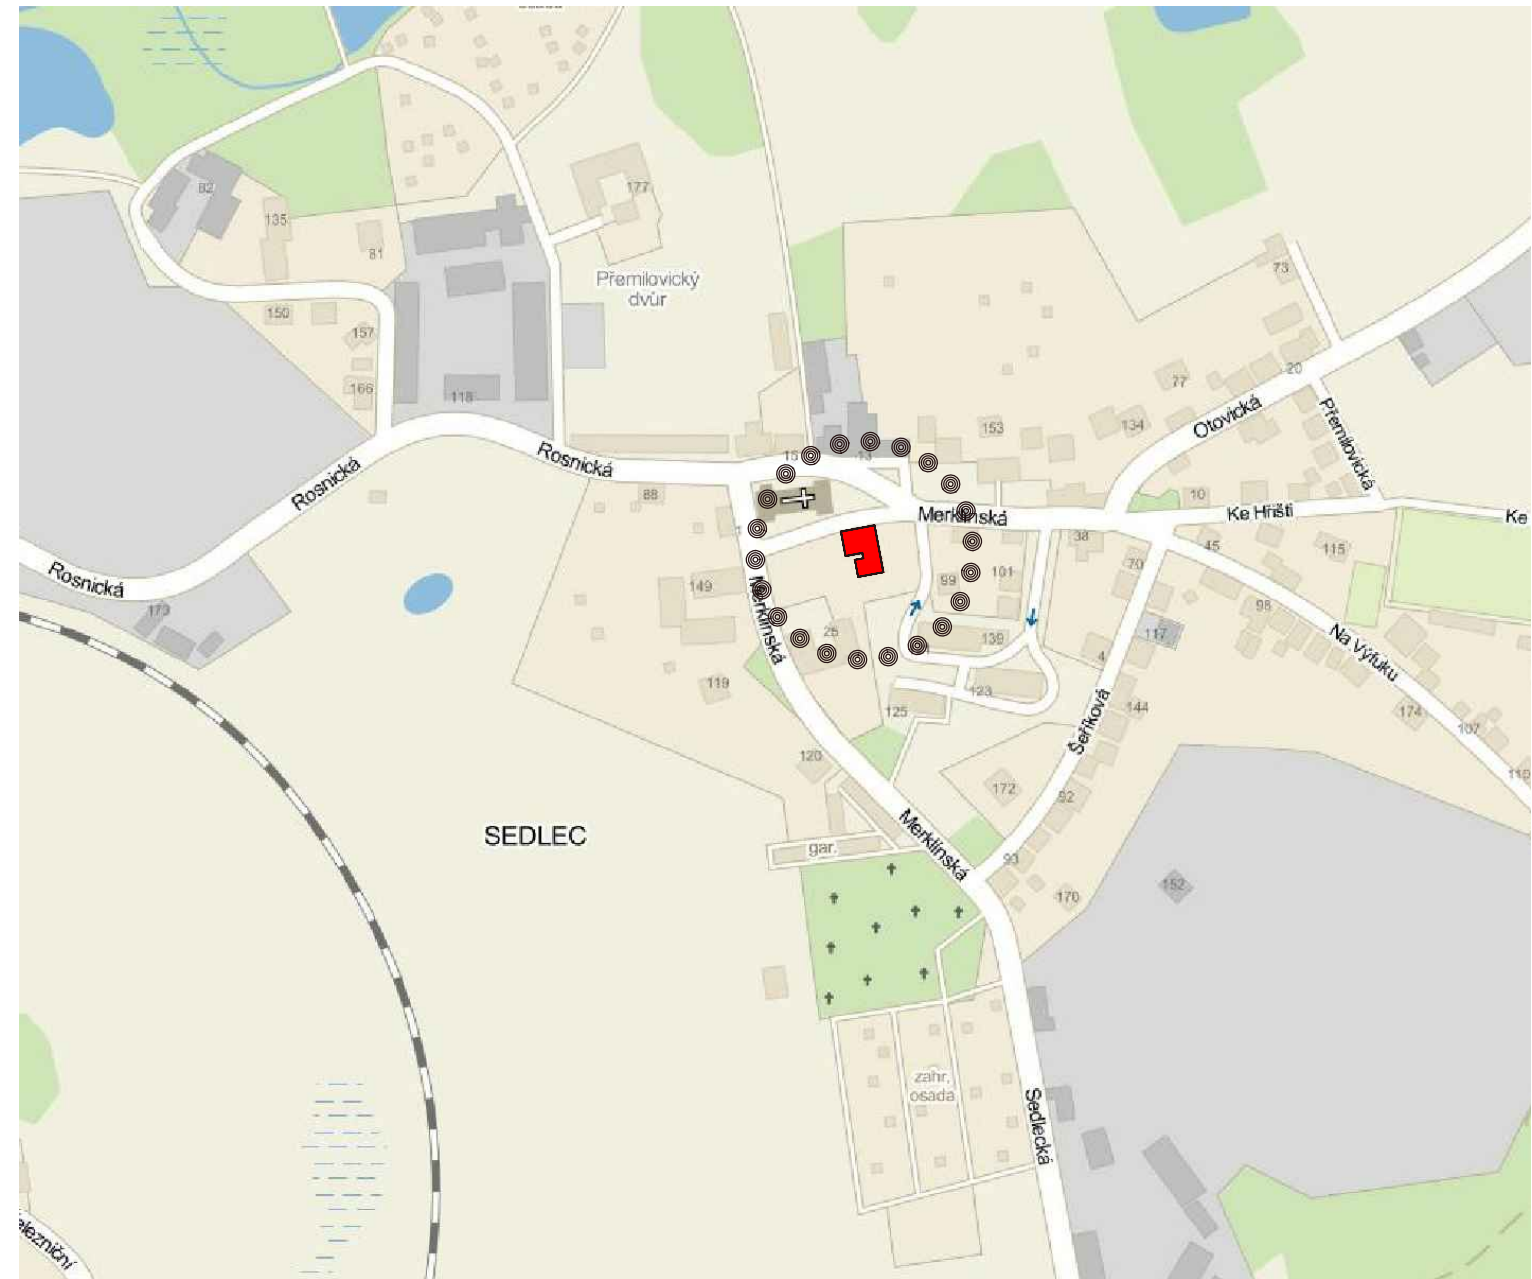

LEGENDA:

●●●●● - ZÁJMOVÉ OZEMÍ

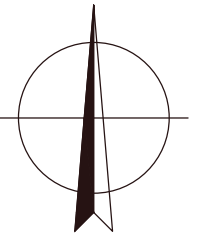

Ved.projektant	ING.HARZER		
Hlav.inž.projektu	ING.HARZER		
Zodp.projektant	ING.DÖRRER		
Vypracoval	ING.DÖRRER		
Objednatel	Statutární město Karlovy Vary, Moskevská 2035/21		
Investor	Statutární město Karlovy Vary, Moskevská 2035/21		
MÚ	KARLOVY VARY	SÚ	KARLOVY VARY
Stavba	2. MŠ KARLOVY VARY, O.P. SEDLEC 5		
Akce	ZŘÍZENÍ VENKOVNÍCH SPRCH – ÚPRAVY STÁVAJÍCÍHO BROUZDALIŠTĚ		
Objekt			
Díleč část			
Obsah	SITUACE PŘEHLEDNÁ A KATASTRÁLNÍ		
			 Loketská 344/12, 360 06 K.Vary, tel. 353 116 277
		Formát	2 A4
		Datum	04/2013
		Stupeň	DPS
		Č. zakázky	1304 007.4
		Měřítko	Č.přílohy
		1:5000/1:500	C.1