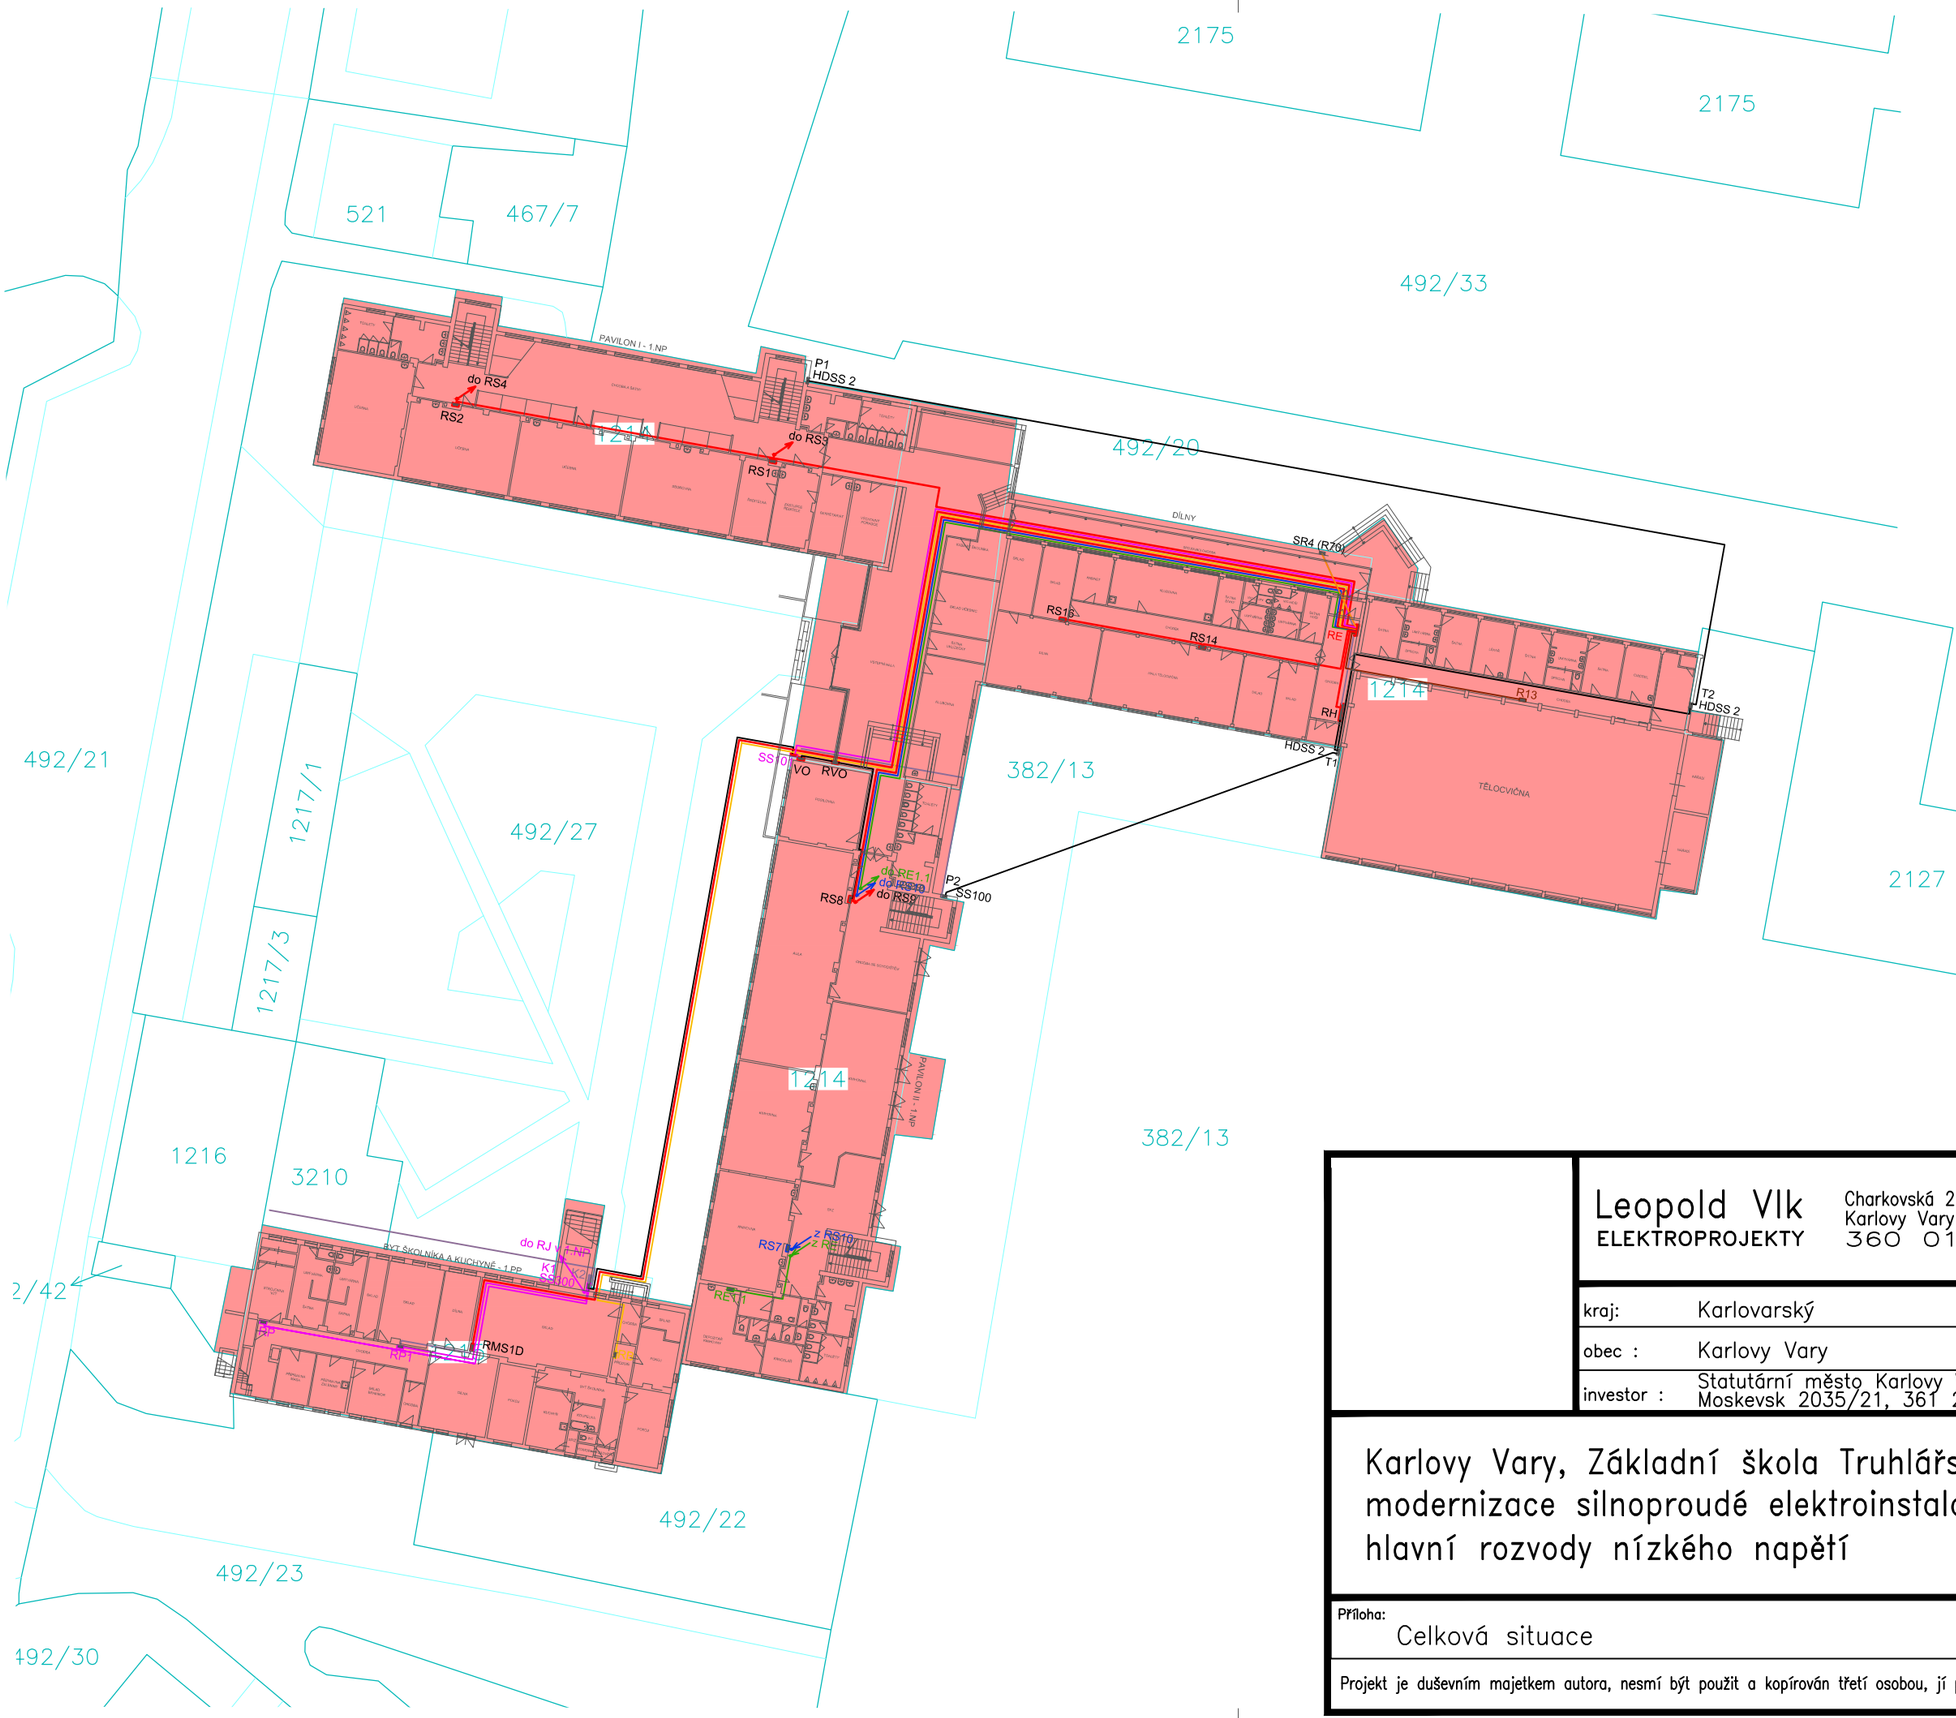

LEGENDA KABELOVÝCH ROZVODŮ

- ROZVODY STÁVAJÍCÍ - RUŠENÉ
- ROZVODY STÁVAJÍCÍ - PONECHANÉ
- NOVÉ ROZVODY ŠKOLY
- NOVÉ ROZVODY KUCHYNĚ
- NOVÝ PŘÍVOD PRO BYT ŠKOLNÍKA
- NOVÝ PŘÍVOD PRO KNIHOVNU
- NOVÝ PŘÍVOD A ROZVODY BFZ
- NOVÝ PŘÍVOD PRO TĚLOCVIČNU
- NOVÝ PŘÍVOD PRO AREÁL ŠKOLY (RE)

LEGENDA ROZVADĚČŮ

- ROZVADĚČ RUŠENÝ
- ROZVADĚČ NOVÝ - MÍSTNÍ ENÍ ŠKOLA
- ROZVADĚČ STÁVAJÍCÍ - MÍSTNÍ ENÍ ŠKOLA
- ROZVADĚČ STÁVAJÍCÍ - MÍSTNÍ ENÍ KUCHYNĚ
- ROZVADĚČ STÁVAJÍCÍ - MÍSTNÍ ENÍ ŠKOLNÍK
- ROZVADĚČ STÁVAJÍCÍ - MÍSTNÍ ENÍ KNIHOVNA
- ROZVADĚČ STÁVAJÍCÍ - MÍSTNÍ ENÍ BFZ
- ROZVADĚČ STÁVAJÍCÍ - MÍSTNÍ ENÍ TĚLOCVIČNA
- STÁVAJÍCÍ ROZPOJOVACÍ SKŘÍNĚ DISTRIBUČNÍ SOUSTAVY NN
- ROZVADĚČ NOVÝ - MÍSTNÍ ENÍ KUCHYNĚ

- HRANICE POZEMKŮ
- HRANY V POZEMKU
- STAVEBNÍ POZEMKY ŠKOLY

Leopold Vlk
ELEKTROPROJEKTY
Charkovská 2
Karlovy Vary
360 01
IČO: 733 97 598
telefon: 604 358 616
mail: l-vlk@volny.cz

číslo paré :

kraj:	Karlovarský
obec :	Karlovy Vary
investor :	Statutární město Karlovy Vary Moskevsk 2035/21, 361 20 Karlovy Vary

zakázka : ELV 13-031

datum : 11/2013

stupeň projektu : DPS

formát : 2xA4

Karlovy Vary, Základní škola Truhlářská 19/681
modernizace silnoproudé elektroinstalace
hlavní rozvody nízkého napětí

navrhl : Leopold Vlk

odpovědný projektant : Stanislav Brychta

soubor: C2_C3_C4-situace.dwg

Příloha: Celková situace

měřítko: 1:500

číslo výkresu C2

Projekt je duševním majetkem autora, nesmí být použit a kopírován třetí osobou, jí předán či jinak s ním nakládáno bez jeho písemného souhlasu.