


# SITUACE KATASTRÁLNÍ

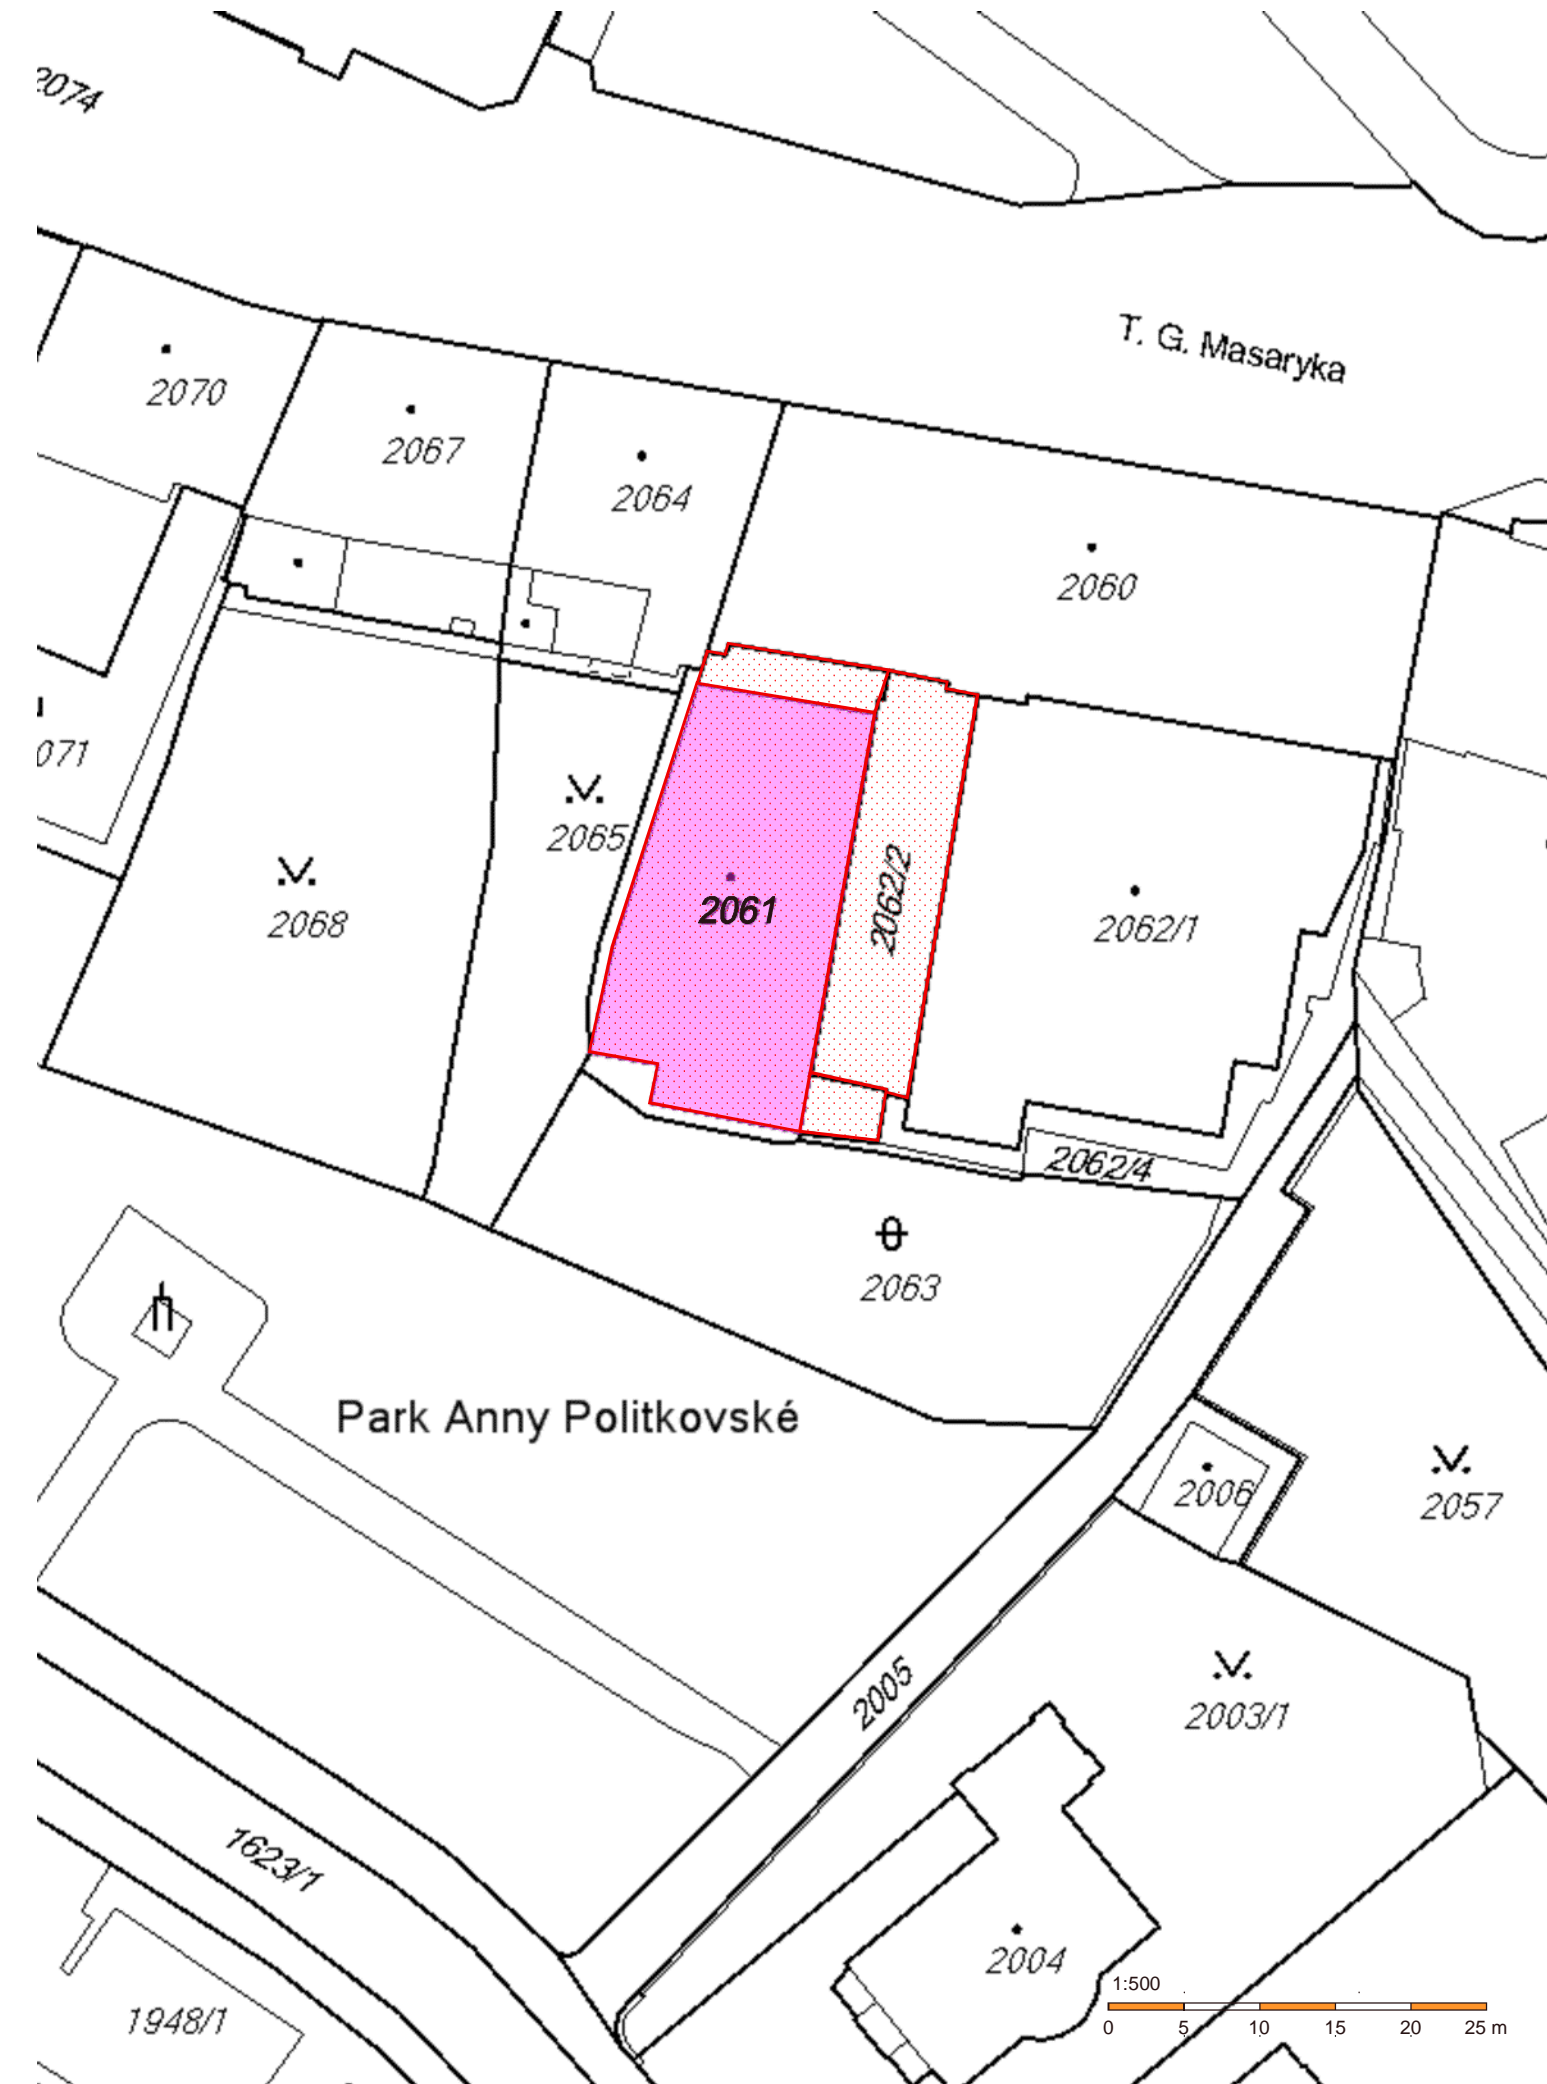



# SITUACE ŠIRŠÍCH VZTAHŮ



## LEGENDA:

-  ZÁJMOVÉ OZEMÍ
-  OBJEKT

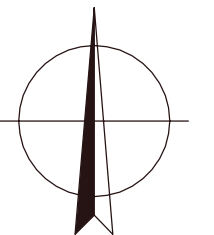

Ved.projektant	ING.HARZER		 <p><b>ATELIER</b> <b>PORTICUS s.r.o.</b> Loketská 344/12, 360 06 K.Vary, tel. 353 116 277</p>	
Hlav.inž.projektu	ING.DÖRRER			
Zodp.projektant	ING.DÖRRER			
Vypracoval	ING.DÖRRER			
Objednatel	Statutární město Karlovy Vary, Moskevská 2035/21			
Investor	Statutární město Karlovy Vary, Moskevská 2035/21			
MÚ	KARLOVY VARY	SÚ	KARLOVY VARY	
Stavba	KARLOVY VARY, T. G. MASARYKA 3/541, KINO ČAS		Formát	A4
Akce	OBNOVA STŘEŠNÍHO PLÁŠTĚ, ZATEPLENÍ STÁVAJÍCÍHO STROPU KINA, ODVODNĚNÍ STŘECHY		Datum	10/2016
Objekt			Stupeň	DPS
Dílčí část	C SITUACE		Č. zakázky	1608 015.4
Obsah	SITUACE PŘEHLEDNÁ A KATASTRÁLNÍ		Měřítko	Č.přílohy C