


# SOUŘADNICE HLAVNÍCH BODŮ

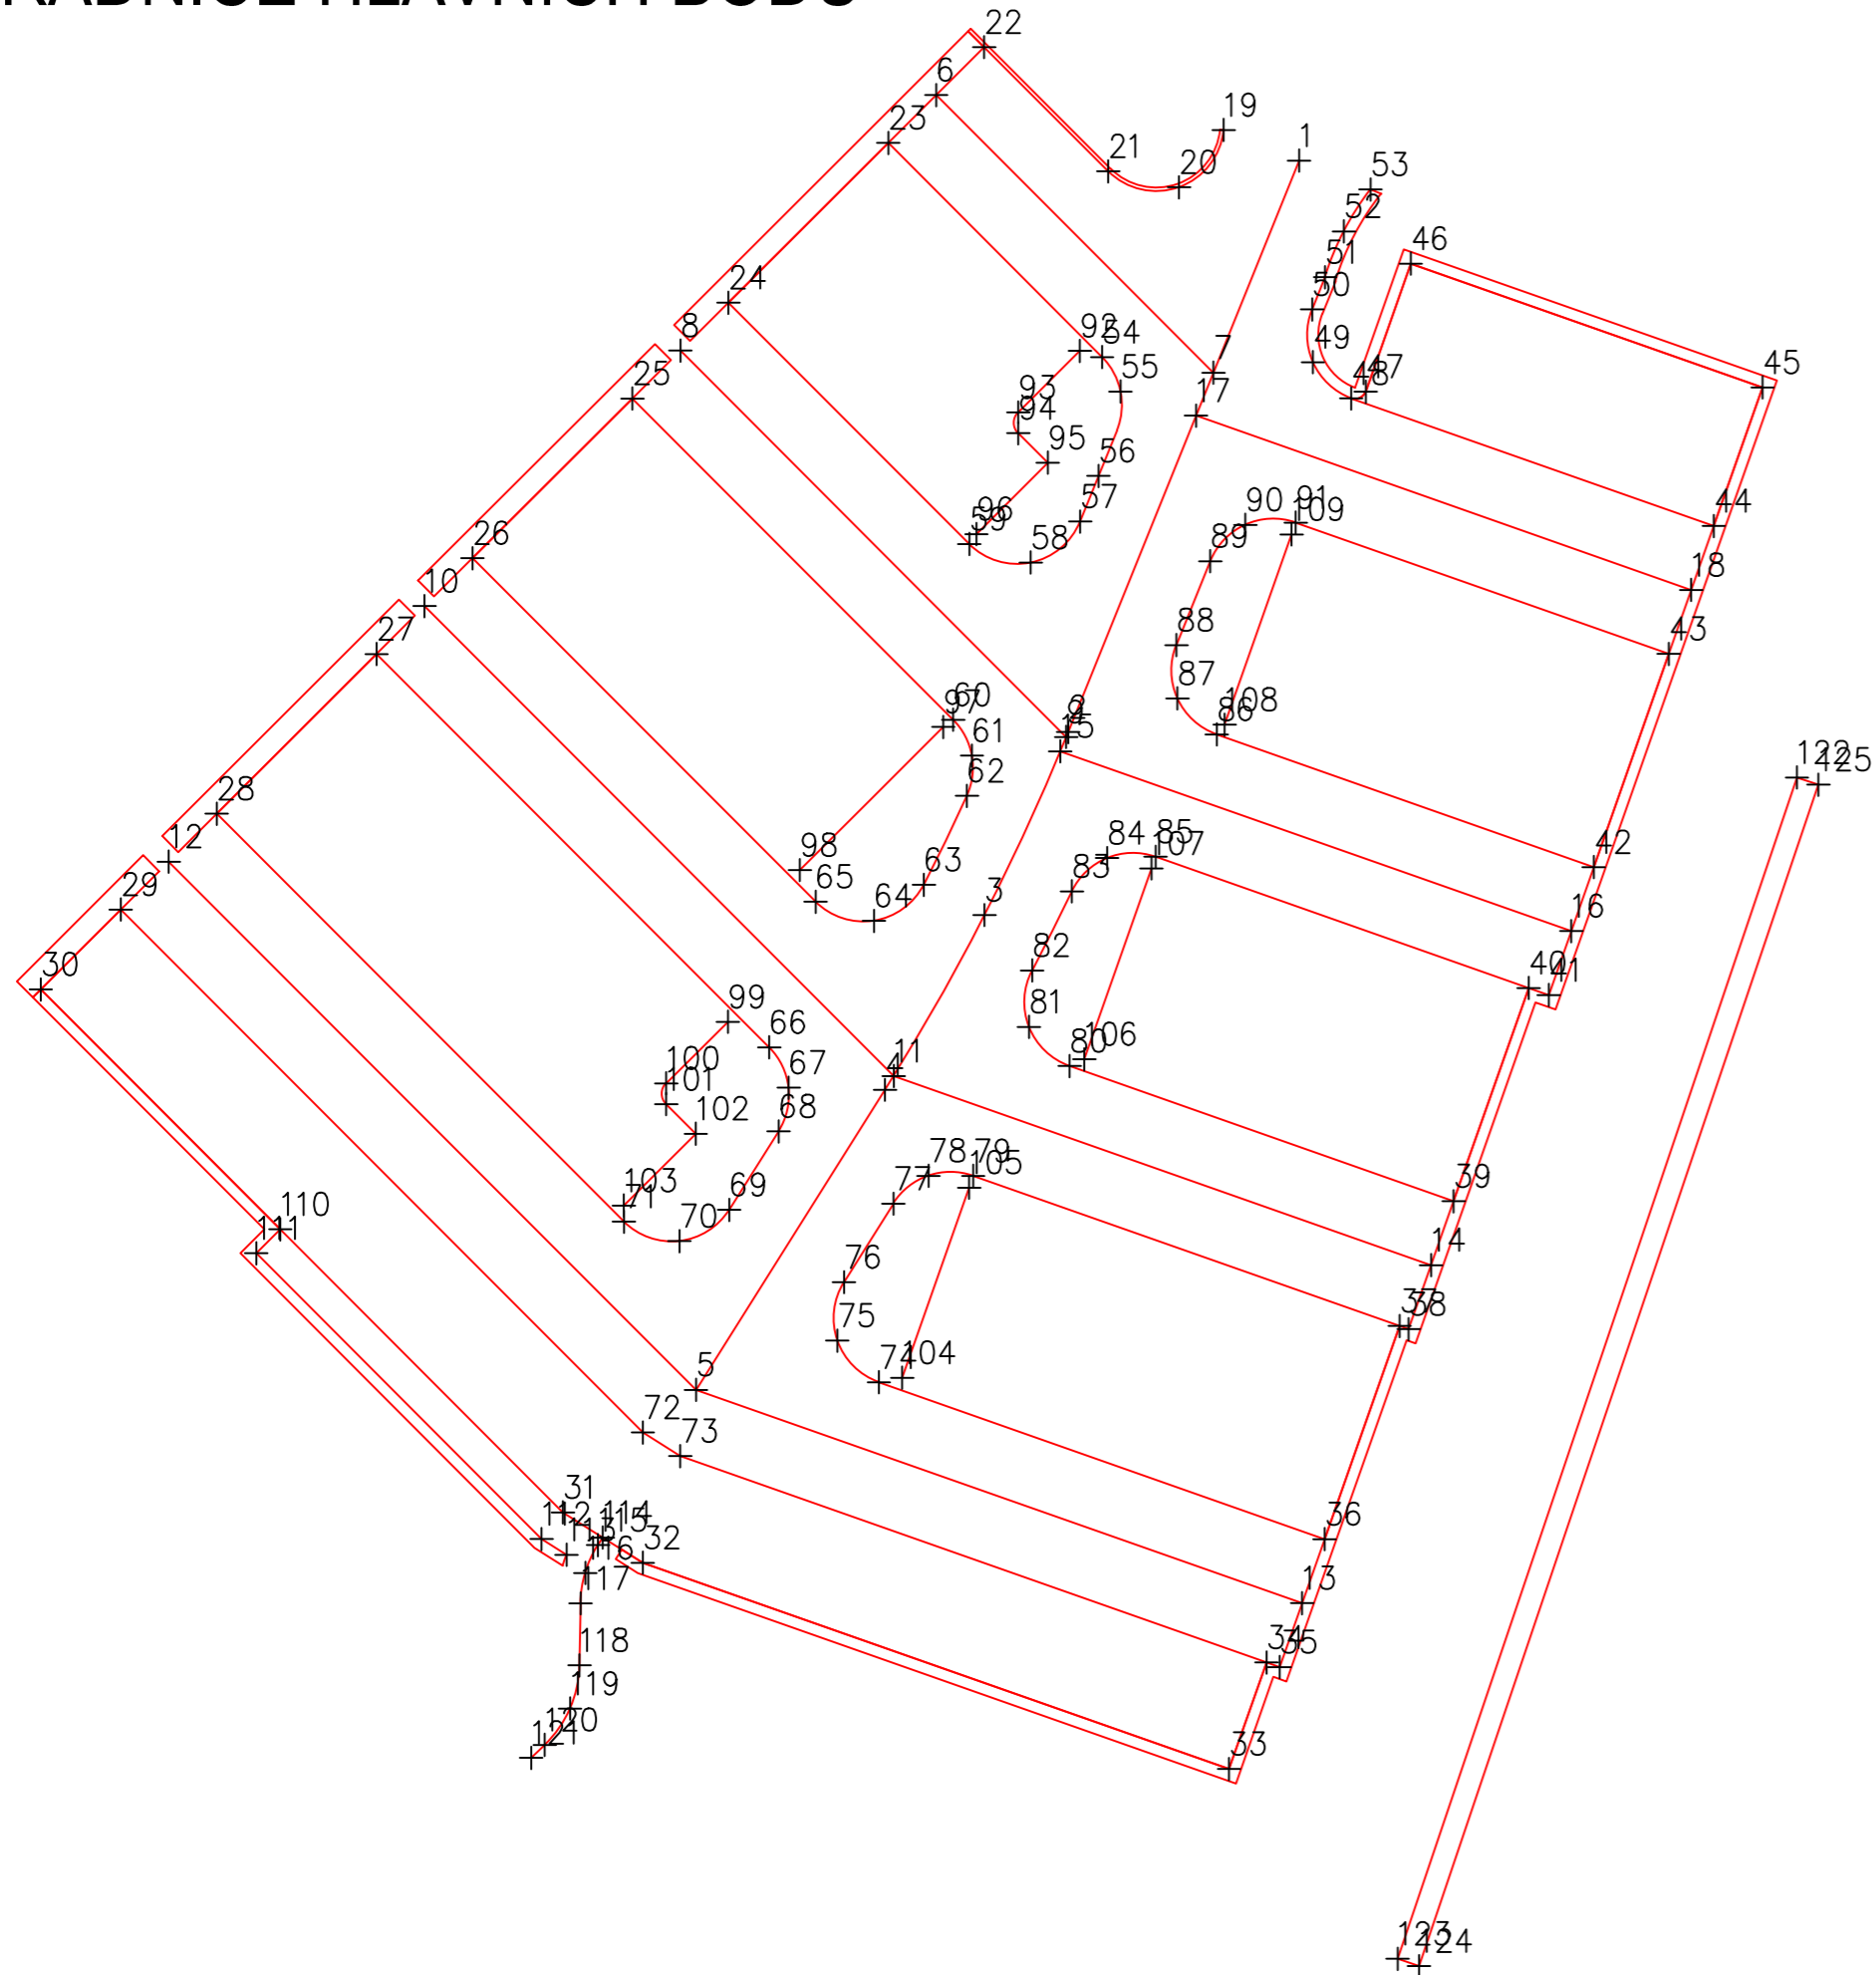

INFORMACE O BODECH		
ČB	Y	X
1	1009932,69	851072,29
2	1009957,98	851082,51
3	1009966,07	851086,21
4	1009973,81	851090,61
5	1009987,08	851098,97
6	1009929,79	851088,34
7	1009942,08	851076,08
8	1009941,10	851099,66
9	1009958,19	851082,59
10	1009952,40	851110,99
11	1009973,20	851090,23
12	1009963,71	851122,31
13	1009996,52	851072,15
14	1009981,56	851066,44
15	1009958,83	851082,85
16	1009966,78	851060,24
17	1009943,98	851076,85
18	1009951,69	851054,93
19	1009931,34	851075,63
20	1009933,87	851077,60

INFORMACE O BODECH		
ČB	Y	X
21	1009933,17	851080,74
22	1009927,67	851086,22
23	1009931,91	851090,47
24	1009938,98	851097,54
25	1009943,22	851101,79
26	1009950,28	851108,86
27	1009954,52	851113,11
28	1009961,59	851120,19
29	1009965,83	851124,43
30	1009969,36	851127,97
31	1009992,50	851104,86
32	1009994,73	851101,33
33	1010003,86	851075,39
34	1009999,14	851073,73
35	1009999,35	851073,15
36	1009993,69	851071,16
37	1009984,25	851067,84
38	1009984,39	851067,44
39	1009978,73	851065,45
40	1009969,30	851062,13

INFORMACE O BODECH		
ČB	Y	X
41	1009969,61	851061,24
42	1009963,95	851059,25
43	1009954,52	851055,93
44	1009948,86	851053,94
45	1009942,73	851051,78
46	1009937,25	851067,35
47	1009942,92	851069,34
48	1009943,21	851069,98
49	1009941,61	851071,68
50	1009939,28	851071,71
51	1009937,86	851071,14
52	1009935,82	851070,30
53	1009933,97	851069,13
54	1009941,39	851081,01
55	1009942,91	851080,19
56	1009946,65	851081,16
57	1009948,66	851081,98
58	1009950,48	851084,16
59	1009949,66	851086,88
60	1009957,43	851087,59


INFORMACE O BODECH		
ČB	Y	X
61	1009959,02	851086,76
62	1009960,80	851086,99
63	1009964,73	851088,89
64	1009966,33	851091,10
65	1009965,49	851093,68
66	1009971,93	851095,73
67	1009973,71	851094,87
68	1009975,65	851095,32
69	1009979,12	851097,50
70	1009980,50	851099,71
71	1009979,64	851102,16
72	1009988,97	851101,33
73	1009990,01	851099,67
74	1009986,75	851090,88
75	1009984,90	851092,72
76	1009982,32	851092,43
77	1009978,85	851090,24
78	1009977,61	851088,69
79	1009977,61	851086,71
80	1009972,75	851082,44

INFORMACE O BODECH		
ČB	Y	X
81	1009971,02	851084,24
82	1009968,53	851084,10
83	1009965,02	851082,34
84	1009963,55	851080,78
85	1009963,49	851078,64
86	1009958,08	851075,93
87	1009956,49	851077,67
88	1009954,13	851077,72
89	1009950,42	851076,21
90	1009948,81	851074,67
91	1009948,71	851072,44
92	1009941,11	851081,99
93	1009943,83	851084,71
94	1009944,75	851084,71
95	1009946,06	851083,41
96	1009949,22	851086,57
97	1009957,75	851088,03
98	1009964,08	851094,38
99	1009970,80	851097,57
100	1009973,52	851100,29

INFORMACE O BODECH		
ČB	Y	X
101	1009974,44	851100,29
102	1009975,75	851098,98
103	1009978,93	851102,17
104	1009986,55	851089,85
105	1009978,13	851086,89
106	1009972,45	851081,79
107	1009964,01	851078,82
108	1009957,65	851075,58
109	1009949,23	851072,62
110	1009979,98	851117,37
111	1009981,04	851118,43
112	1009993,68	851105,81
113	1009994,38	851104,70
114	1009993,62	851103,10
115	1009993,95	851103,31
116	1009995,19	851103,87
117	1009996,53	851104,08
118	1009999,27	851104,13
119	1010001,18	851104,55
120	1010002,79	851105,67

INFORMACE O BODECH		
ČB	Y	X
121	1010003,36	851106,27
122	1009959,99	851050,25
123	1010012,25	851067,93
124	1010012,57	851066,98
125	1009960,31	851049,31

## C-SO 101

Vypracoval: ING. JIŘÍ OBOZHENKO podpis:	Zodp. projektant: ING. JAN PROCHÁZKA podpis:	HIP: ING. JAN PROCHÁZKA podpis:	Techn. kontrola: ING. OLGA HAVLÍKOVÁ podpis:	Zhotovitel:  <b>PONTIKA s.r.o.</b> IČO 26342669 Sportovní 4 360 09 Karlovy Vary tel. 353 228 240 pontika@pontika.cz
Obec: KARLOVY VARY		Kraj: KARLOVARSKÝ		Č. zakázky: 2012-09 Datum: 05/2012 Formát: 3xA4 Měřítko: Stupeň PD: DSP, DZS Číslo přílohy: Souprava:
Objednatel: STATUTÁRNÍ MĚSTO KARLOVY VARY <b>KARLOVY VARY - PŘESTAVBA STAVENIŠTĚ GARÁŽÍ                  NA VEŘEJNÉ ZPEVNĚNÉ PARKOVIŠTĚ                  P.P.Č. 399/70 V K.Ů. RYBÁŘE (ČANKOVSKÁ)</b> SO 101 - PARKOVIŠTĚ				
Zakázka: Název přílohy:				<b>C4</b>
SOUŘADNICE HLAVNÍCH BODŮ				