

Objednatel:

Statutární město Karlovy Vary
Moskevská 2035/21
361 20 Karlovy Vary
IČ: 00254657
DIČ: CZ00254657

EUROVIA CS, a.s.
Sedlecká 169/72
360 10 Karlovy Vary
IČ: 45274924

Karlovy Vary, dne: 15.06.2015

OBJEDNÁVKA číslo: OBJ35-21026/2015

Vyřizuje: Kocourek František

Tel: 353 118 238

Objednáváme u Vás tyto dodávky:

Předmět objednávky	Množství	MJ	Maximální fakturovaná částka v CZK
úpravu deponie zeminy na akci: " Centrum zdraví a bezpečí "			97 997,46 cena bez DPH

Místo dodání	Požadované datum dodání	30.06.2015
	Způsob platby	

Poznámka:
obj.106/15

Dodavatel má povinnost odvést DPH

Předmětem objednávky je dodávka materiálu a služeb nespádajících do režimu "přenesené daňové povinnosti".

předmět objednávky fakturujte s DPH

Zhotovitel prohlašuje, že je oprávněn provádět činnost, která je předmětem této objednávky a že je pro tuto činnost náležitě kvalifikován a s podmínkami objednávky souhlasí. K faktuře přiložte potvrzenou kopii objednávky.

Úhrada daňového dokladu bude provedena pouze na účet který je zveřejněný na portálu finanční správy, v opačném případě, bude dodavateli uhrazena pouze částka bez DPH a DPH odvede příjemce plnění.

Statutární město
KARLOVY VARY
(33)

Ing. Daniel Riedl

Vedoucí odboru rozvoje a investic

106/15


VÝKAZ VÝMĚR - CENOVÁ NABÍDKA

Zhotovite **EUROVIA CS. a.s.**
Stavba: Centrum zdraví a bezpečí Karlovy Vary
Úprava deponie zeminy

Poř.	Popis	MJ	Výměra	Jedn. cena	Cena
Celkem					97 997,46
001: Zemní práce					119 997,46
1.	Terénní úprava deponie zeminy rozhrnutí zeminy dle specifikace situace TÚ	m3	1 867,0	21,18	39 543,06
2.	Rozprostření ornice v rovině i ve svahu	m2	4 160,0	19,34	80 454,40
Poskytnutá sleva					-22 000,00

do 30.6. 2014


EUROVIA CS, a.s.
ouštěprý závod oblast Čechy západ
závod Karlovy Vary
Sedlecká 72, 360 02 Karlovy Vary

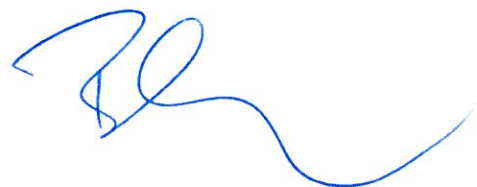

Technická zpráva

Název akce : **Centrum zdraví a bezpečí, Karlovy Vary**

Číslo zakázky: **14024-1934/2014**

Datum zaměření : **26.5.2015**

Datum vyhotovení: **26.5.2015**

Předmět : **výpočet kubatury zemníku**

Zaměřil : **J.Pánek**

Vyhotovil: **J.Pánek**

Podklady: **původní zaměření**

Použité přístroje: **Leica TCP 1201**

Použitý software: **Groma 7, kubatura pomocí trojúhelníkové sítě.**

Souřadnicový systém: **JTSK**




Výškový systém: **Bpv**


tř.př.: **3**

Postup prací:

V prostoru staveniště (v severozápadní části) byla zaměřena deponie výkopového materiálu. (viz náčrt). Následně byla vypočtena kubatura uloženého materiálu. Jako podložka byla stanovená lineární plocha daná body zaměřenými na patě deponie. Podle původního zaměření je patrné že původní terén byl víceméně nakloněná rovina.

Kubatura zaměřeného tělesa činí: 1867 m³

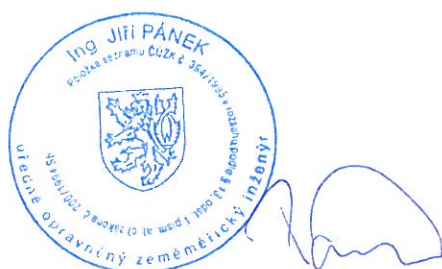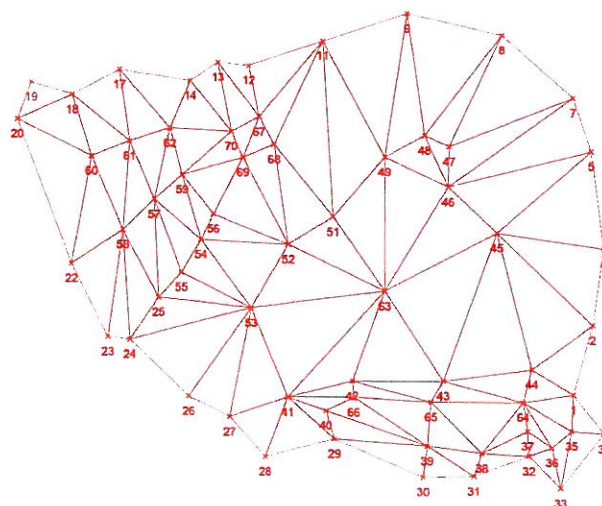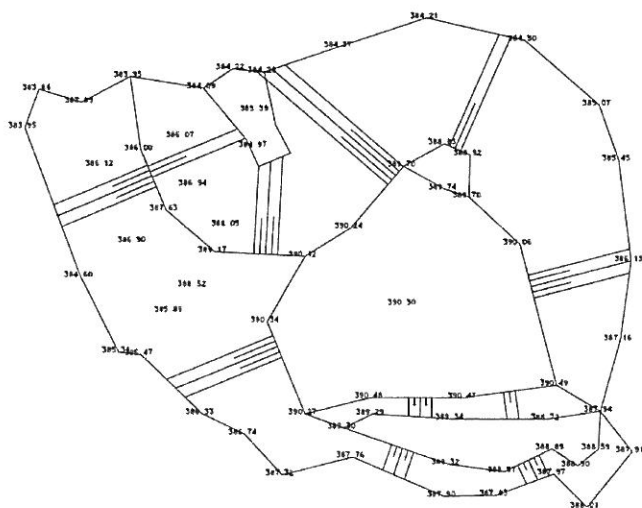

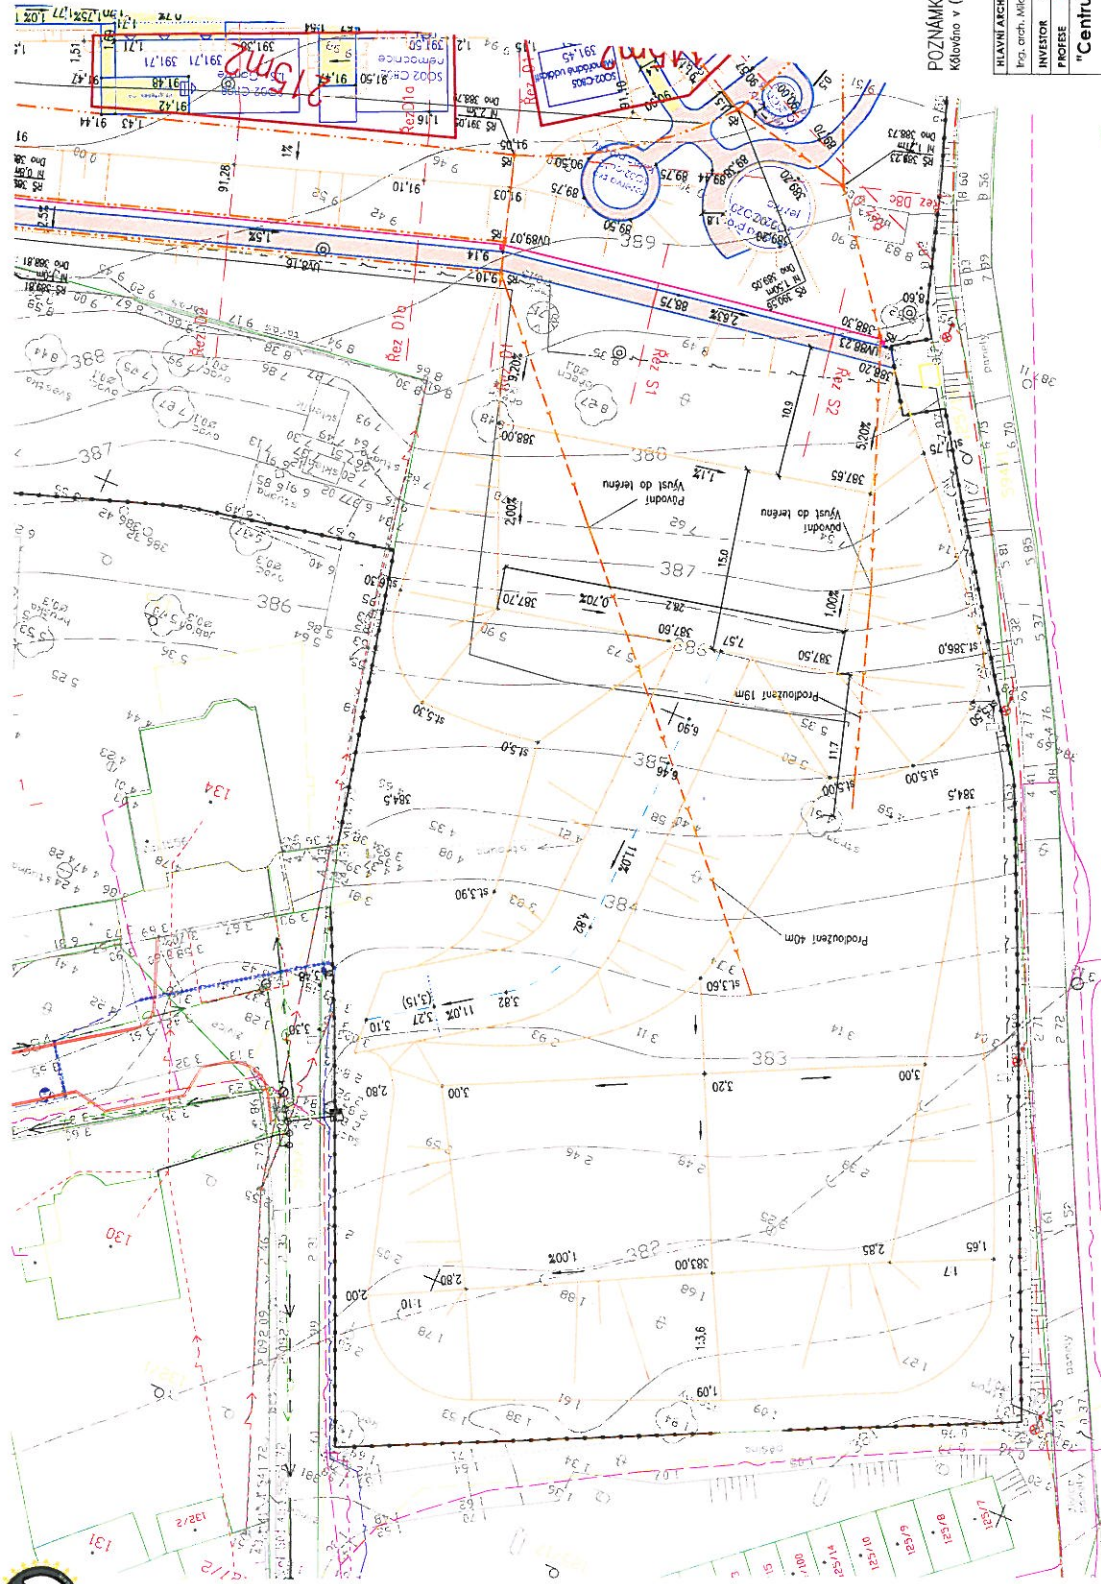

POZNAMKA
Kótováno v (m)

HLAVNÍ ARCHITEKT: autor	VYPRACOVAL	ZODP. PROJEKTANT
Pa. arch. Miroslav Bekala	Pa. J. Vli	Pa. J. Vli
INVESTOR	Stavěbní másto Karlovy Vary, I.M.M.O.V., Mestská 21, 361 20	
PROJEKT	D.1.3 - dopravní stavby	
"Centrum zdraví a bezpečí, Karlovy Vary" dokumentace pro provedení stavby		
SO 04 - KOMUNIKACE A ZPEVNĚNÉ PLOCHY		
FORMÁT	A3x4	
DATAUM	6/2015	
STUPĚN	DP5	
Č. ZÁKAZKY	03-2013	
Č. VÝKRESU	D.1.3-2.2	
MĚRITKO	1:300	
výkres: Situace TÚ		

Magistrát města Karlovy Vary
Ing. Daniel Riedl
odbor rozvoje a investice

V Karlových Varech dne 15. 6. 2015

Věc: Žádost o zajištění úprav deponie na stavbě CZB

Žádáme Vás tímto o zajištění úprav výkopové deponie v areálu Centra zdraví a bezpečí.

V současné době zůstalo v areálu stavby Centra zdraví a bezpečí značné množství výkopové deponie. Tato jednak opticky narušuje vzhled celého areálu, zároveň ale může být do jisté míry nebezpečná a brání využití 1/3 pozemku areálu k účelům, pro který byl postaven.

V rámci požadovaných úprav by došlo k rozhrnutí zeminy dle nákresu projektanta a rozprostření ornice tak, aby mohlo dojít k zatravnění a došlo tak ke zvětšení užitné hodnoty areálu.

Záměr byl projednán s odborem strategií a dotací i s odborem majetku města MMKV.:


Děkuji a s pozdravem

Asociace "Záchranný kruh"
5. května 155/8, 360 01 Karlovy Vary
IČ: 270 02 896, tel.: +420 777 572 576



Ing. Veronika Krajsová
prezidentka asociace
tel.: 777 572 576

Potvrzuji projednání záměru zajištění úprav výkopové deponie v Centru zdraví a bezpečí:



Bc. Jiřina Chmelová
odbor strategií a dotací



Bc. Petr Fischer
odbor majetku města