Půdorys

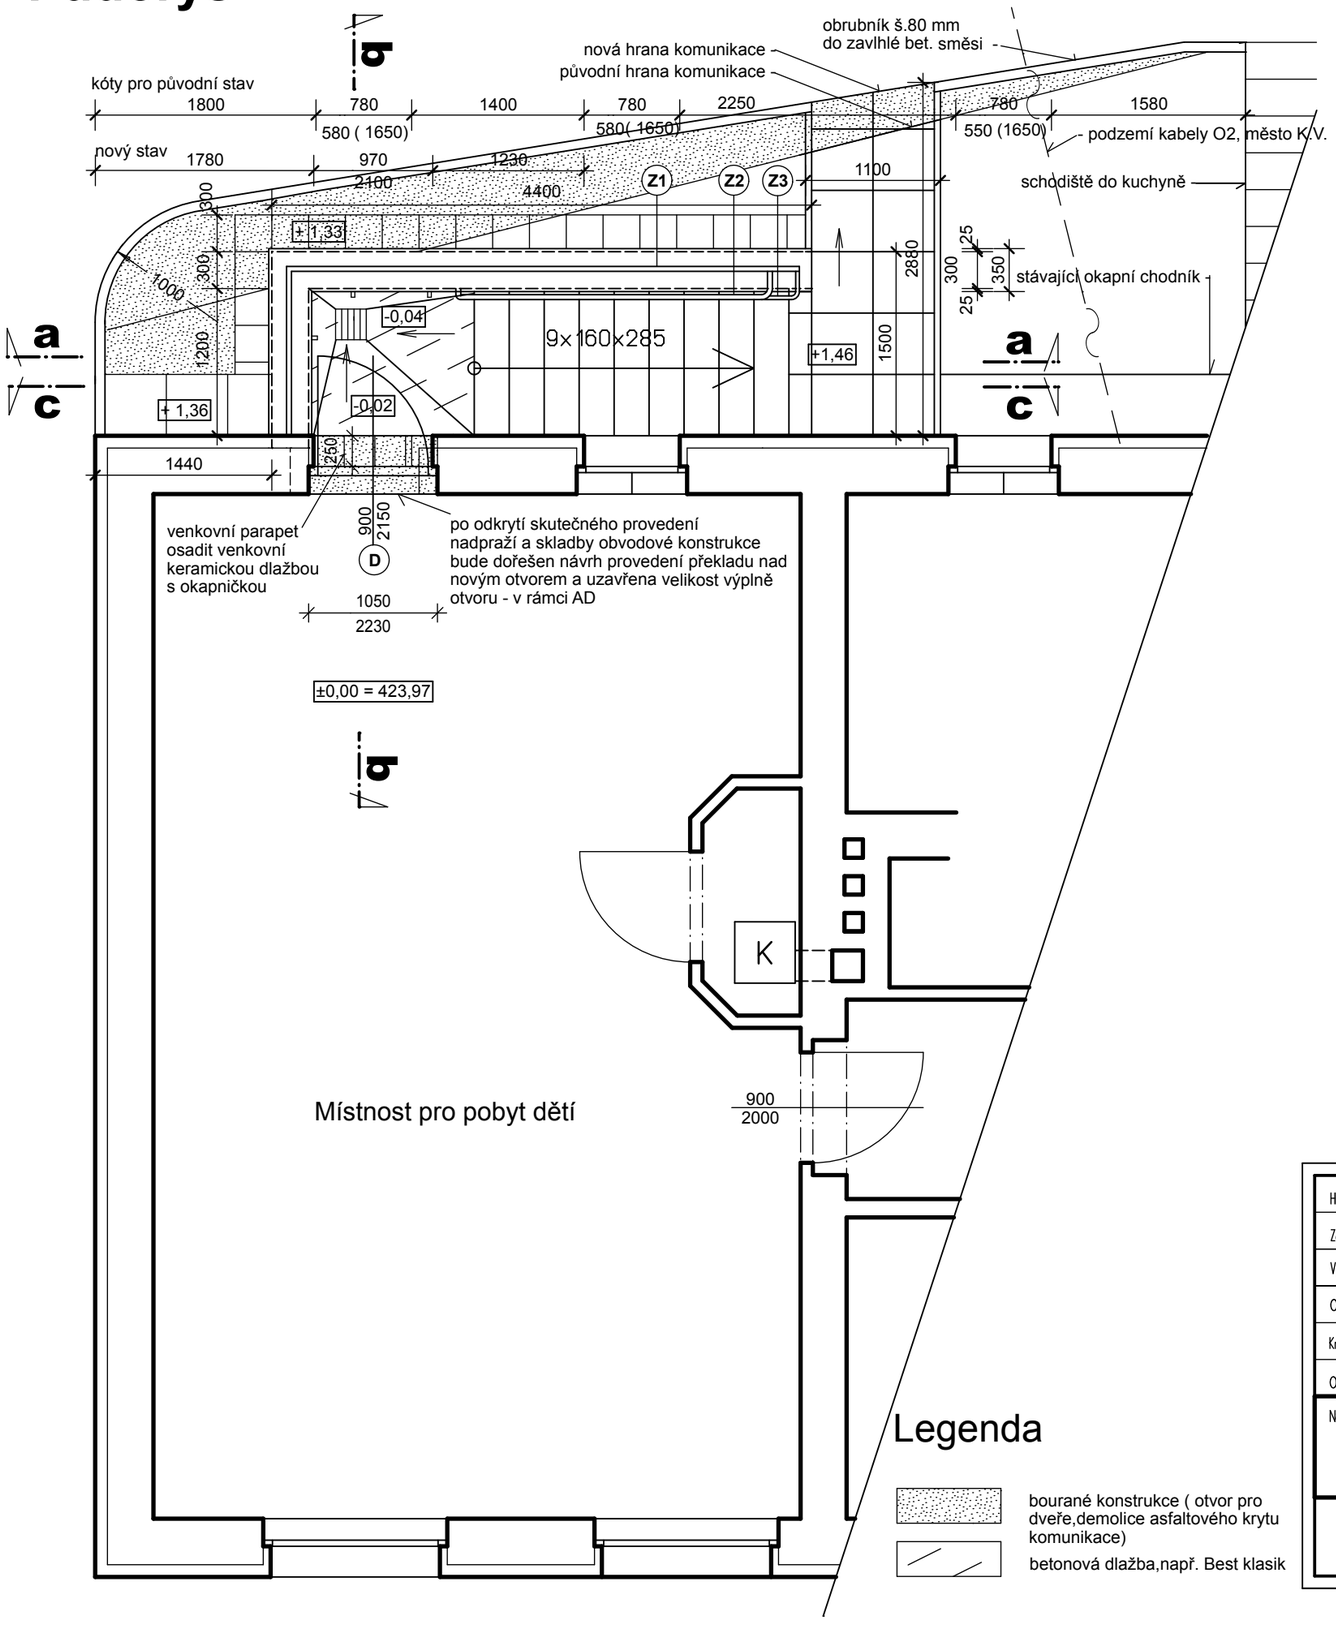

Základy

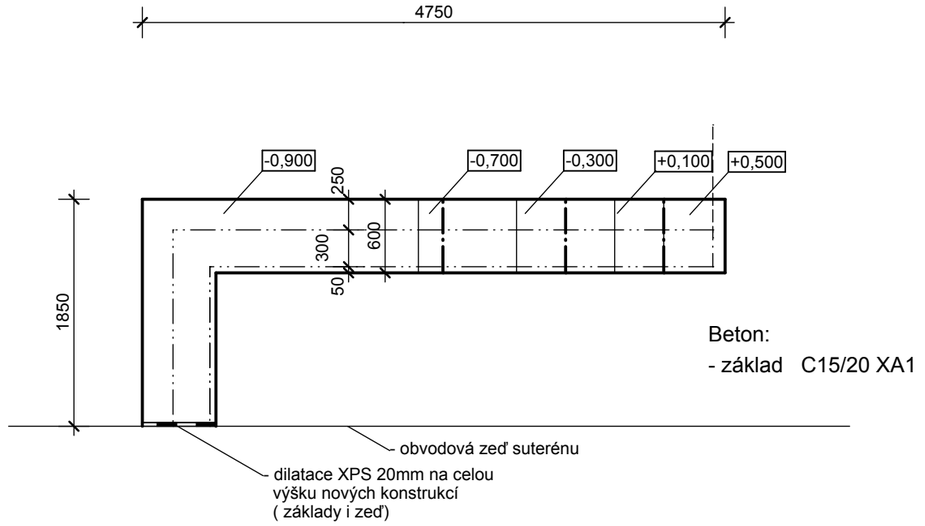

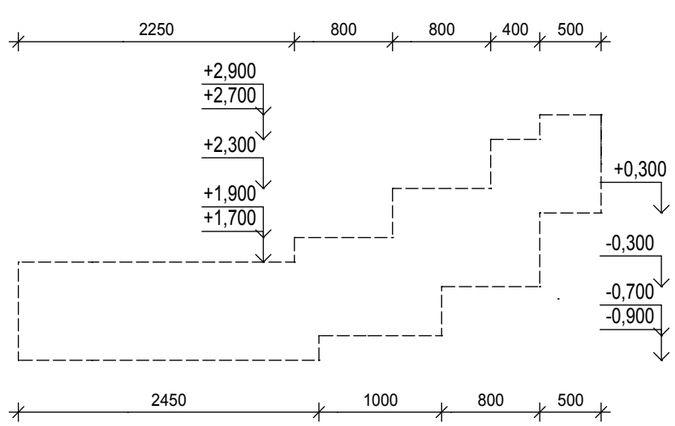

Legenda

bourané konstrukce (otvor pro dveře,demolice asfaltového krytu komunikace)

betonová dlažba,např. Best klasik

Hlavní inženýr projektu :		**KV-SVISS, s.r.o.** Závodu míru 579 360 17 Karlovy Vary Tel., fax. 353 561 698
Zodpovědný projektant : Ing.arch. Helena Ruseva		
Vypracoval:		
Obec : Karlovy Vary		
Kraj : Karlovarský		
Objednatel : Statutární město K.Vary, Moskevská 1, 361 20 Karlovy Vary		
Název akce: **1.MŠ, p.o., Mozartova 4, Karlovy Vary, - vybudování východu ze suterénu**	Datum : 1/2015 Stupeň : DUR+DSŘ Zakázka : 322/35/2014	Paré č. :
Půdorys a základy	Měř. 1:50	Č. výkr. : **1**