



Úsek oplocení C-D

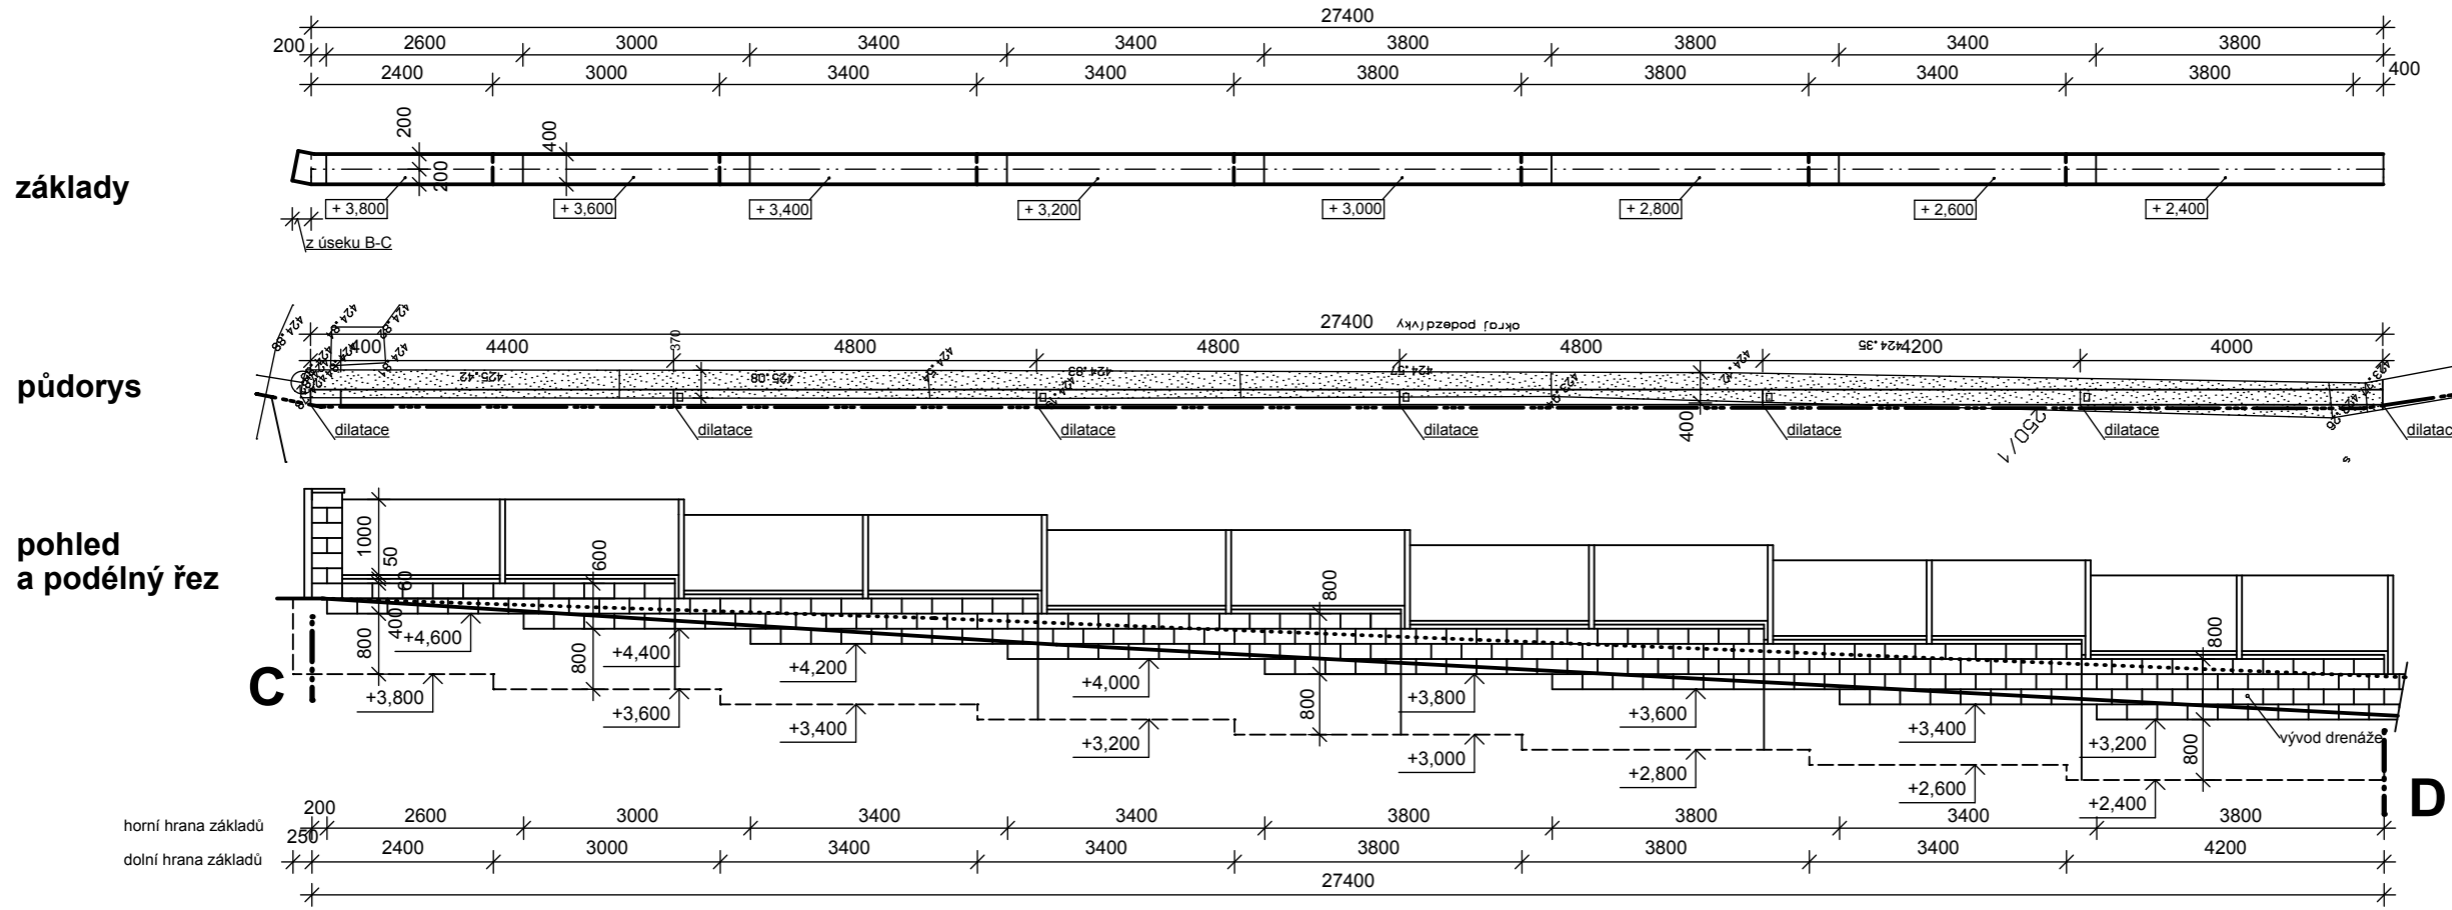

- Legenda:**
- úroveň terénu vně areálu MŠ
 - úroveň terénu uvnitř areálu MŠ
 - - - - - katastrální hranice
 - ▨ bourání stávajícího oplocení

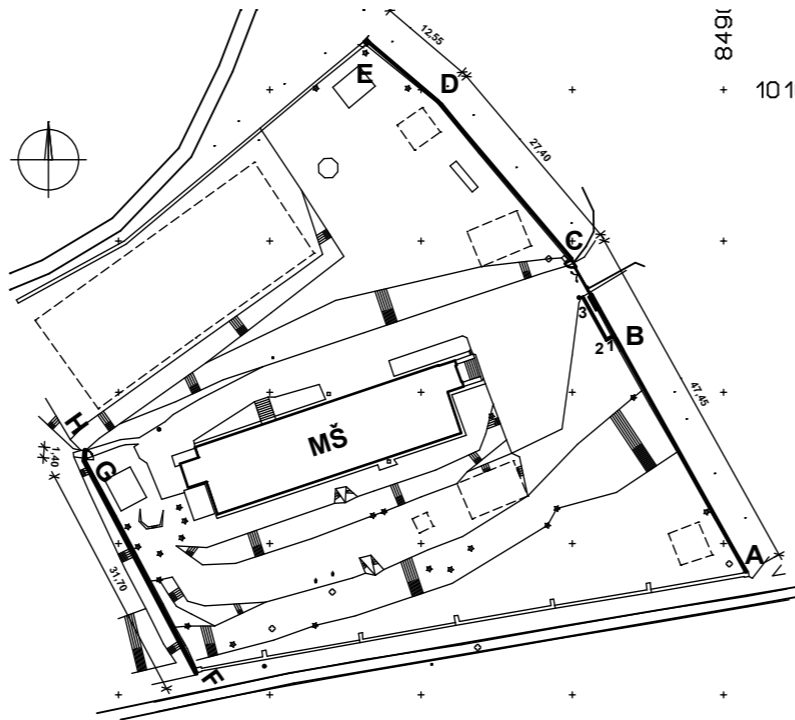

Celková situace 1:1000

± 0,00 = 420,000

Hlavní inženýr projektu :		KV-SVISS, s.r.o. Závodu míru 579 360 17 Karlovy Vary Tel., fax. 353 561 698
Zodpovědný projektant : Ing.arch. Helena Ruseva		
Vypracoval :		
Obec :	Karlovy Vary	
Kraj :	Karlovarský	
Objednatel : Statutární město K.Vary, Moskevská 1, 361 20 Karlovy Vary		
Název akce : 1.MŠ, p.o., Mozartova 4, Karlovy Vary, - oprava oplocení areálu MŠ		Datum : 4/2015 Stupeň : DPS Zakázka : 322/35/2014
Úsek oplocení C-D		Měr. : 1:100 Č. výkr. : 3
		Paré č. :