

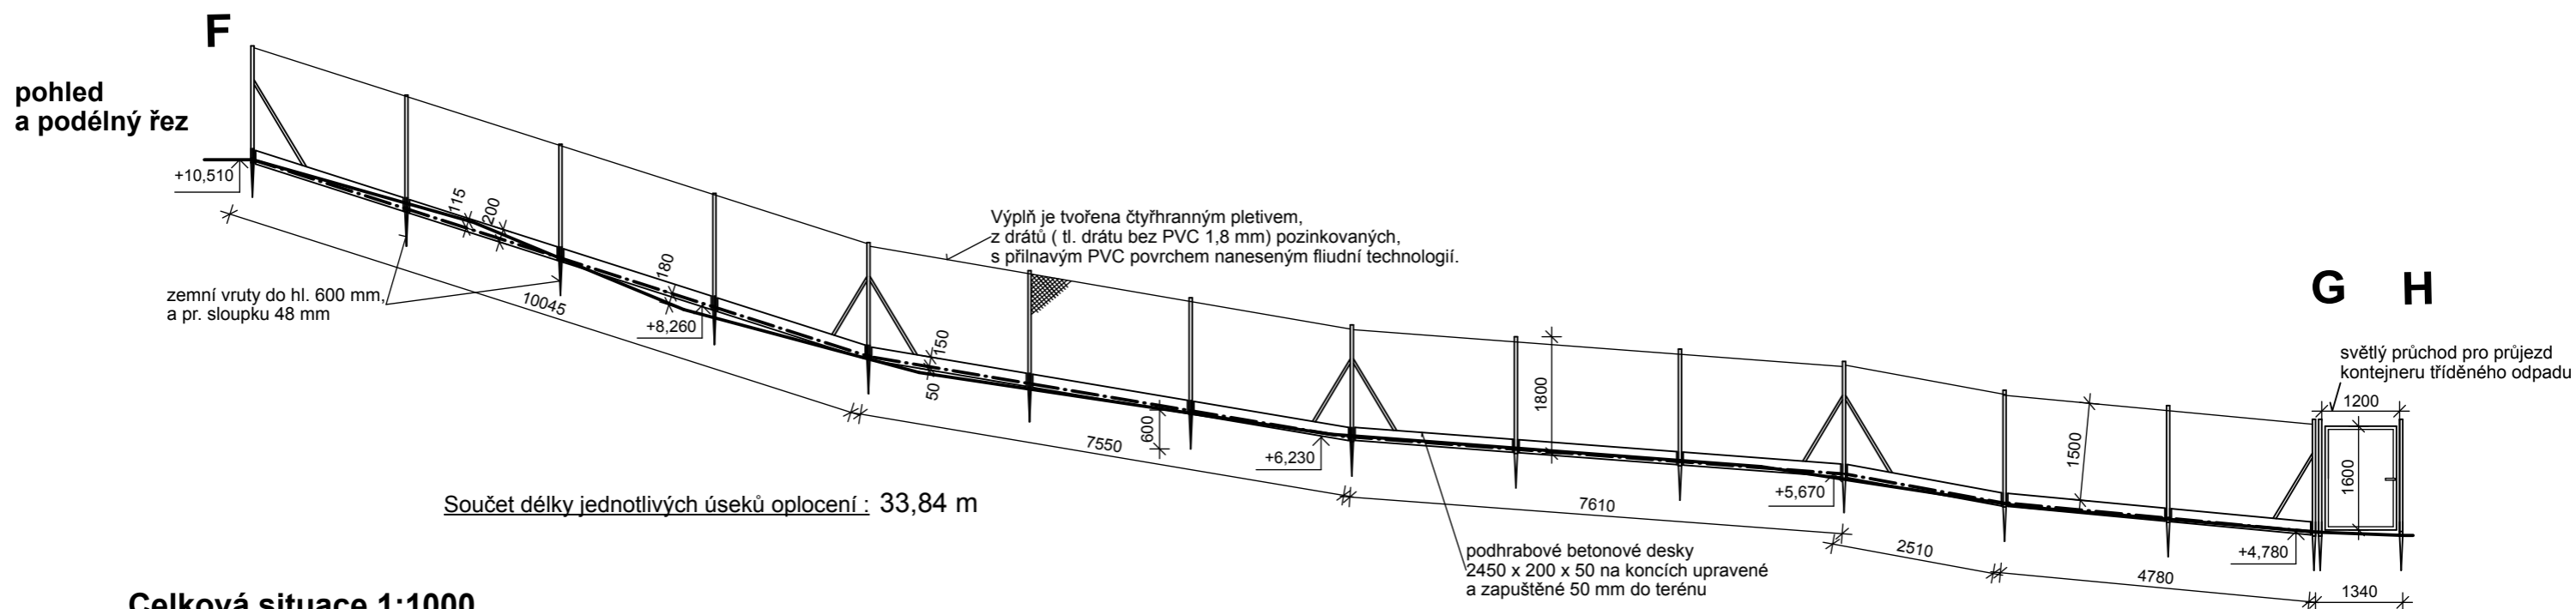


Úsek oplocení F - G - H

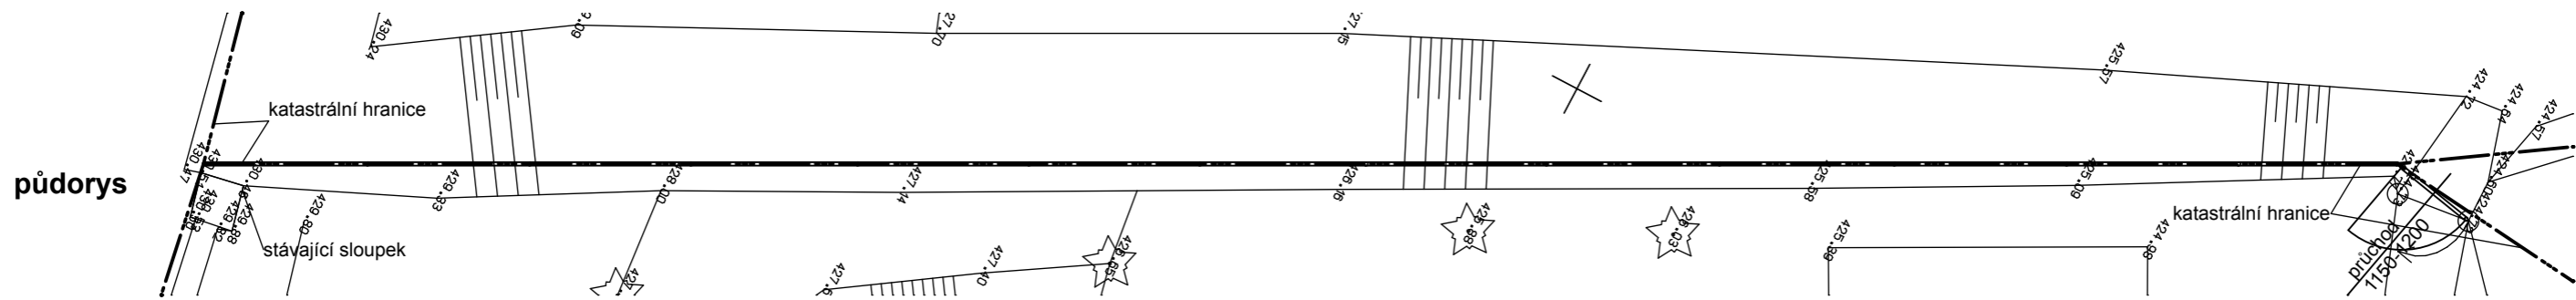

Celková situace 1:1000

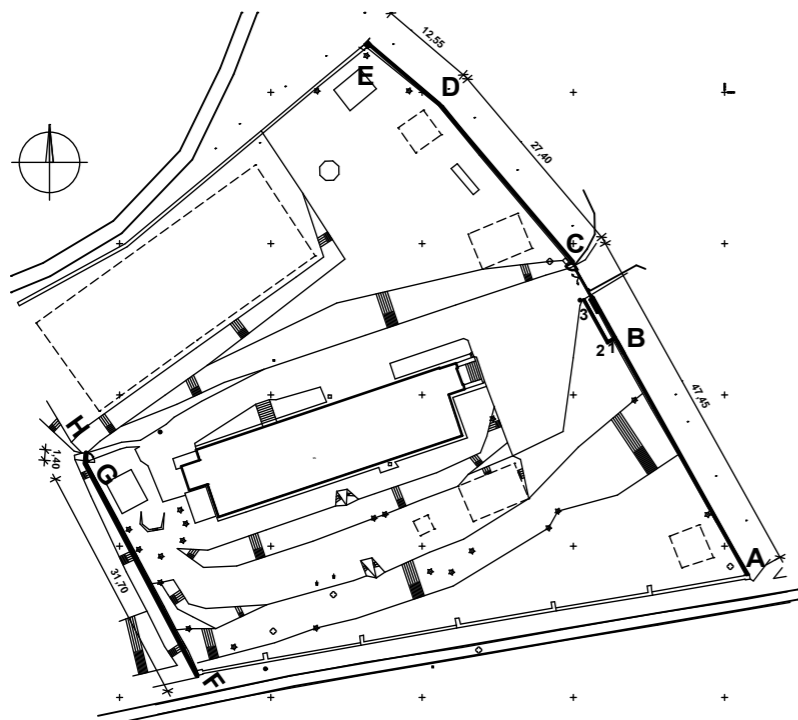

Legenda:

- úroveň stávajícího terénu
- . - . úroveň upraveného terénu, úpravy minimální, bilance vyrovnaná
- - - - - katastrální hranice

Pozn: Oplocení sadit do polohy pozemkové hranice- výtýčit geodeticky.

± 0,00 = 420,000

Hlavní inženýr projektu :		KV-SVISS, s.r.o. Závodu míru 579 360 17 Karlovy Vary Tel., fax. 353 561 698	
Zodpovědný projektant : Ing.arch. Helena Ruseva			
Vypracoval :			
Obec : Karlovy Vary			
Kraj : Karlovarský			
Objednatel : Statutární město K.Vary, Moskevská 1, 361 20 Karlovy Vary			
Název akce :	1.MŠ, p.o., Mozartova 4, Karlovy Vary, - oprava oplocení areálu MŠ	Datum : 4/2015	Paré č. :
		Stupeň : DPS	
		Zakázka : 322/35/2014	
		Měr. : 1:100	Č. výkr. : 5
Úsek oplocení F - G - H			