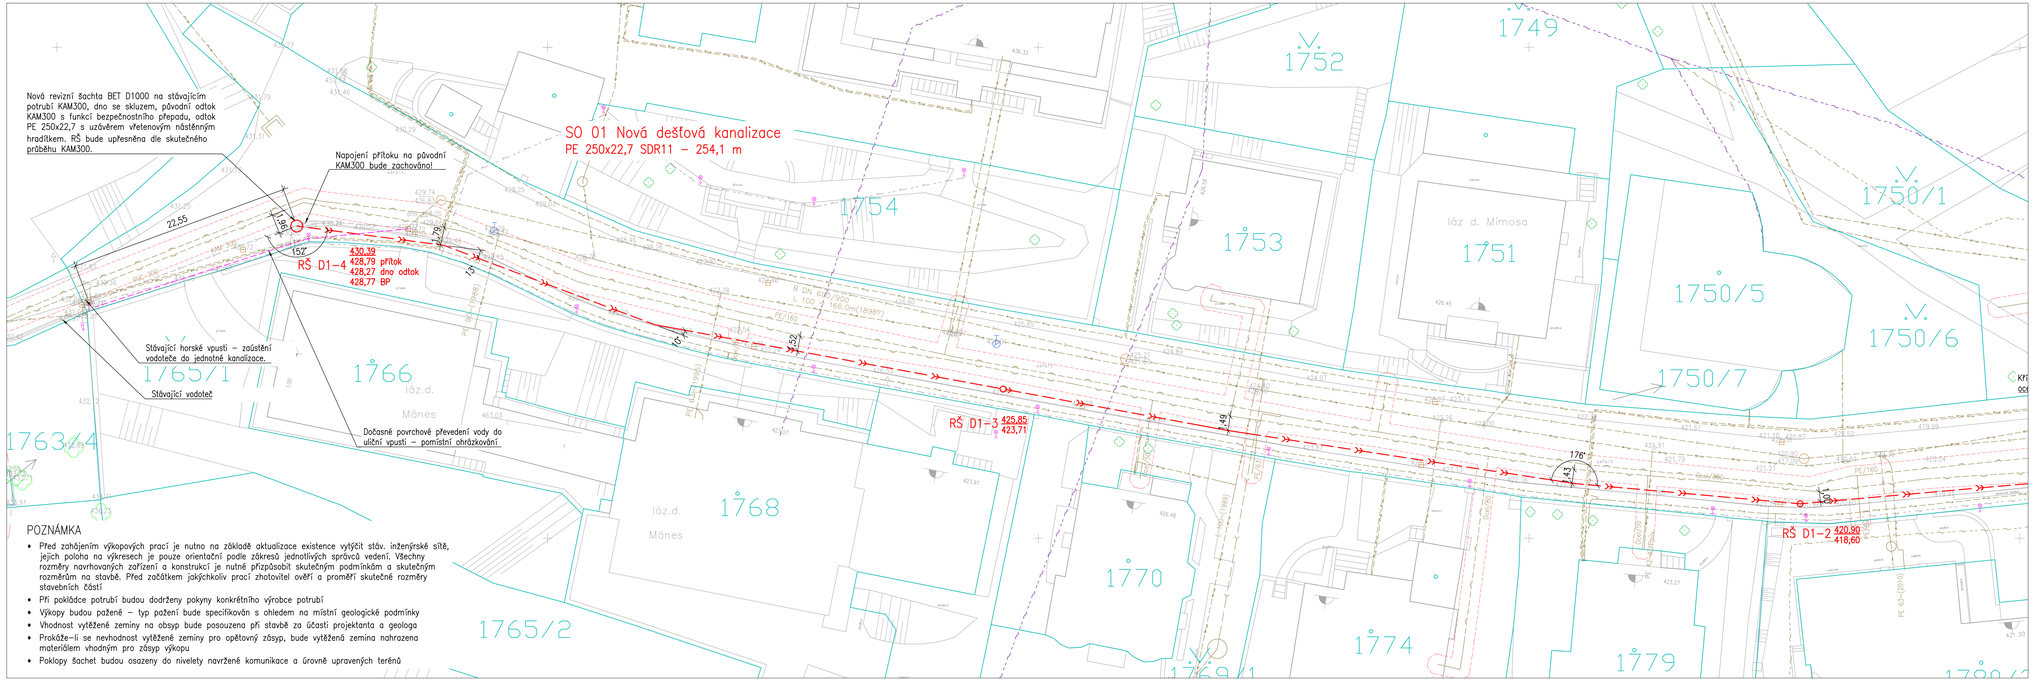

POZNÁMKA

- Před zahájením výkopových prací je nutno na základě aktualizace existence vytýčit stáv. inženýrské sítě, jejich poloha na výkresech je pouze orientační podle zákresů jednotlivých správců vedení. Všechny rozměry navrhovaných zařízení a konstrukcí je nutné přizpůsobit skutečným podmínkám a skutečným rozměrům na stavbě. Před začátkem jakýchkoliv prací zhotovitel ověří a proměří skutečné rozměry stavebních částí
- Při pokládce potrubí budou dodrženy pokyny konkrétního výrobce potrubí
- Výkopy budou pažené – typ pažení bude specifikován s ohledem na místní geologické podmínky
- Vhodnost vytěžené zeminy na obsyp bude posouzena při stavbě za účasti projektanta a geologa
- Prokáže-li se nevhodnost vytěžené zeminy pro opětovný zásyp, bude vytěžená zemina nahrazena materiálem vhodným pro zásyp výkopu
- Poklopy šachet budou osazeny do nivelety navržené komunikace a úrovně upravených terénů

SCHEMA SITUACÍ

1. ČÁST | 2. ČÁST

LEGENDA

STÁVAJÍCÍ SÍTĚ

- Plynovod NTL – GasNet
- Plynovod STL – GasNet
- Plynovod VTL – GasNet
- Plyn OP
- Podzemní vedení NN do 1kV – ČEZ Distribuce
- Veřejné osvětlení
- Veřejné osvětlení nezaměřené
- Podzemní metalický kabel – Cetin
- Vodovod – Vodakva
- Vodovod vyřazený – Vodakva
- Kanalizace jednotná – Vodakva
- Kanalizace jednotná nezaměřená – Vodakva
- Kanalizace dešťová – Karlovy Vary

OSTATNÍ

- Průběh vlastnické hranice
- 309/1 Dotčené pozemky

NÁVRH

- Nová dešťová kanalizace SO 01
- Oprava stávající dešťové kanalizace SO 02
- Dočasný převod vody

NOVAQUA s.r.o.
Lipová 289/7, 360 06 Karlovy Vary, IČ: 29108829
tel.: +420 602 181 840 www.novaqua.cz

vypracoval	Ing. Ladislav Novák
HIP	Ing. Ladislav Novák
datum	prosinec 2025
obec	Karlovy Vary
stavebník	Statutární město Karlovy Vary Moskevská 2035/21, 36001 Karlovy Vary
akce	MVN Malé Versailles
část	
příloha	SITUACE – ČÁST 1

Ing. Ladislav Novák, autorizovaný inženýr pro vodní hospodářství, ČKAIT - 0301088

změna	paré
stupeň	DPoS
formát	5A4
měřítko	1:250
číslo přílohy	D.1.2.1

Projekt je duševním majetkem autora, nesmí být použit a kopírován třetí osobou bez jeho souhlasu.