

Výkres vytvořil program pp\_kan  
KATASTRY  
PARCELNÍ ČÍSLA  
DRUH POVRCHU  
VZDÁLENOSTI ŠACHET  
OZNAČENÍ ŠACHET

SMĚROVÉ POMĚRY

MĚŘÍTKA 1:500/100

OPRAVA POTRUBÍ

HLOUBKA DNA POTRUBÍ

KÓTA DNA POTRUBÍ

KÓTA PŮVODNÍHO TERÉNU

SROVNÁVACÍ ROVINA


STANIČENÍ [km/m]  
PROFIL[mm]–MATERIÁL–DÉLKA[m]  
SKLON[promile]–DÉLKA[m]  
ULOŽENÍ

(c)AutoPEN Liberec, tel:481120160, autopen@volny.cz

|              |        |       |         |        |
|--------------|--------|-------|---------|--------|
| Karlovy Vary |        |       |         |        |
| 1731/1       | 1740   | 1741  | 1729    | 1022   |
| (1)          | asfalt | tráva | chodník | asfalt |
| 64.85        |        |       |         | 11.86  |

Výtok RŠ D–1 RŠ D–2

(n)  
(1) TABULKA VYSVĚTLIVEK  
(2) tráva  
tráva

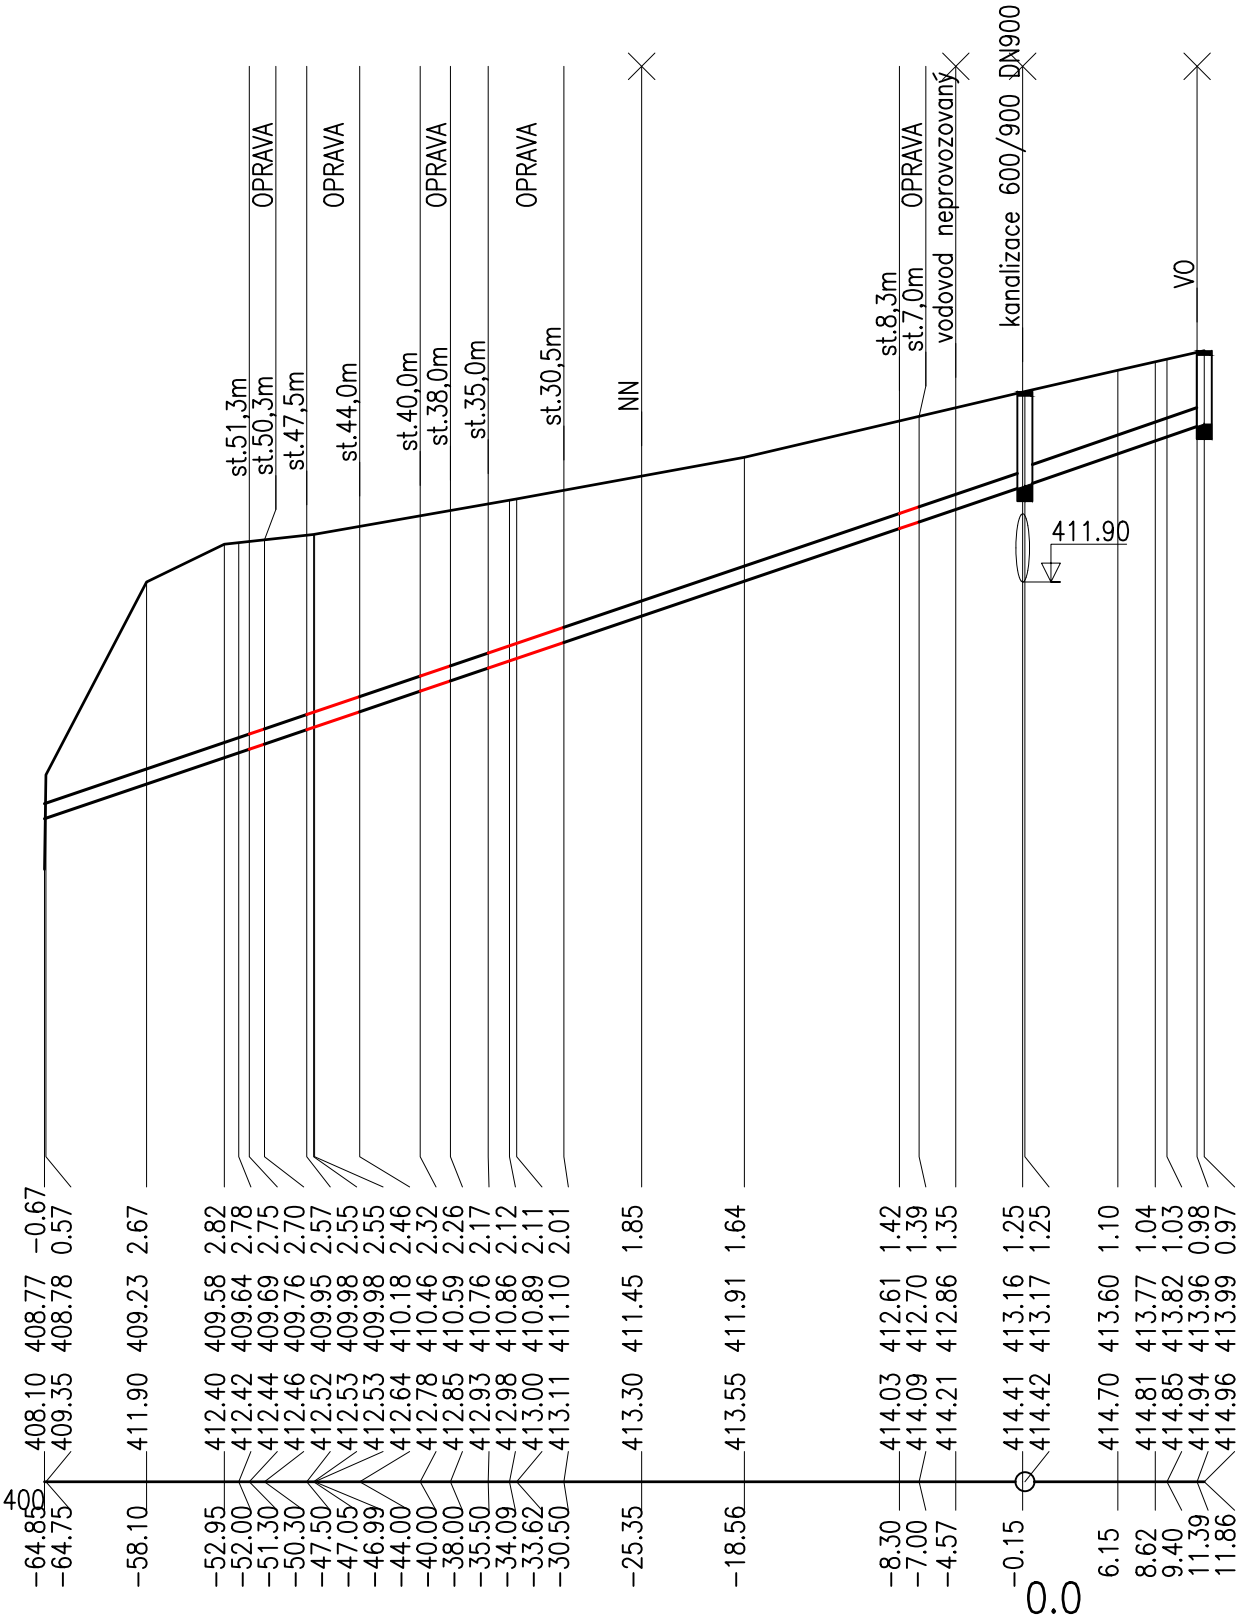

|                 |                             |
|-----------------|-----------------------------|
| DN200–KAM–64.85 | DN250–X–STREAM–11.86        |
| 67.85–64.85     | 69.14–11.86                 |
|                 | obsyp dle technolog. pokynů |

POZNÁMKA

- PŘED ZAHÁJENÍM VÝKOPOVÝCH PRACÍ JE NUTNO VYTÝČIT STÁVAJÍCÍ INŽENÝRSKÉ SÍŤ, JEJICH POLOHA NA VÝKRESE JE POUZE ORIENTAČNÍ PODLE PODKLADŮ JEJICH SPRÁVCŮ
- PŘED ZAHÁJENÍM VÝKOPOVÝCH PRACÍ JE NUTNO UPŘESNIT HLOUBKU STÁVAJÍCÍCH VEDENÍ V MÍSTĚ NAPOJENÍ A KŘÍŽENÍ, PODLE ZJIŠTĚNÝCH SKUTEČNOSTÍ PŘÍPADNĚ UPRAVIT NAVRŽENÉ VÝŠKOVÉ VEDENÍ
- PŘI POKLÁDCE POTRUBÍ BUDOU DODRŽENY TECHNOLOGICKÉ POKYNY KONKRÉTNÍHO VÝROBCE POTRUBÍ
- VÝKOPY BUDOU PAŽENÉ, TYP PAŽENÍ BUDE SPECIFIKOVÁN S OHLEDEM NA MÍSTNÍ GEOLOGICKÉ PODMÍNKY
- VHODNOST VYTĚŽENÉ ZEMINY NA OBSYP POTRUBÍ BUDE POSOUZENA PŘI STAVBĚ ZA ÚČASTI PROJEKTANTA A GEOLOGA
- NAPOJOVÁNÍ NA STÁVAJÍCÍ VEDENÍ VE SPRÁVĚ PROVEDE ZÁSTUPCE PŘÍSLUŠNÉHO PROVOZU PROVOZOVATELE SÍŤE
- POKLOPY ŠOUPAT A HYDRANTŮ BUDOU OSAZENY DO ÚROVNĚ UPRAVENÝCH TERÉNŮ
- PŘI PROVÁDĚNÍ VÝKOPOVÝCH PRACÍ BUDE PROVÁDĚN HYDROGEOLOGICKÝ DOZOR
- PŘI POKLÁDCE INŽ. SÍŤI BUDE RESPEKTOVÁNA ČSN 73 6005 (Prostorové uspořádání sítí technického vybavení)
- STAVBA BUDE PROVÁDĚNA DLE DOKUMENTACE PRO PROVEDENÍ STAVBY

NOVAQUA s.r.o.

Lipová 289/7, 360 06 Karlovy Vary, IČ: 29108829  
tel.: +420 602 181 840 [www.novaqua.cz](http://www.novaqua.cz)

vypracoval Ing. Ladislav Novák  
HIP Ing. Ladislav Novák  
datum prosinec 2025

obec Karlovy Vary  
stavebník Statutární město Karlovy Vary  
Moskevská 2035/21, 36001 Karlovy Vary

MVN Malé Versailles

část SO 02 Oprava dešťové kanalizace

PODÉLNÝ PROFIL PP2

Projekt je duševním majetkem autora, nesmí být použit a kopírován třetí osobou bez jeho souhlasu.

změna paré  
stupeň DPoS  
formát 5A4  
měřítko 1:500/100  
číslo přílohy D.1.2.4