


**RS2** 3+PE+N, 400/230V, 50Hz, TN-C-S

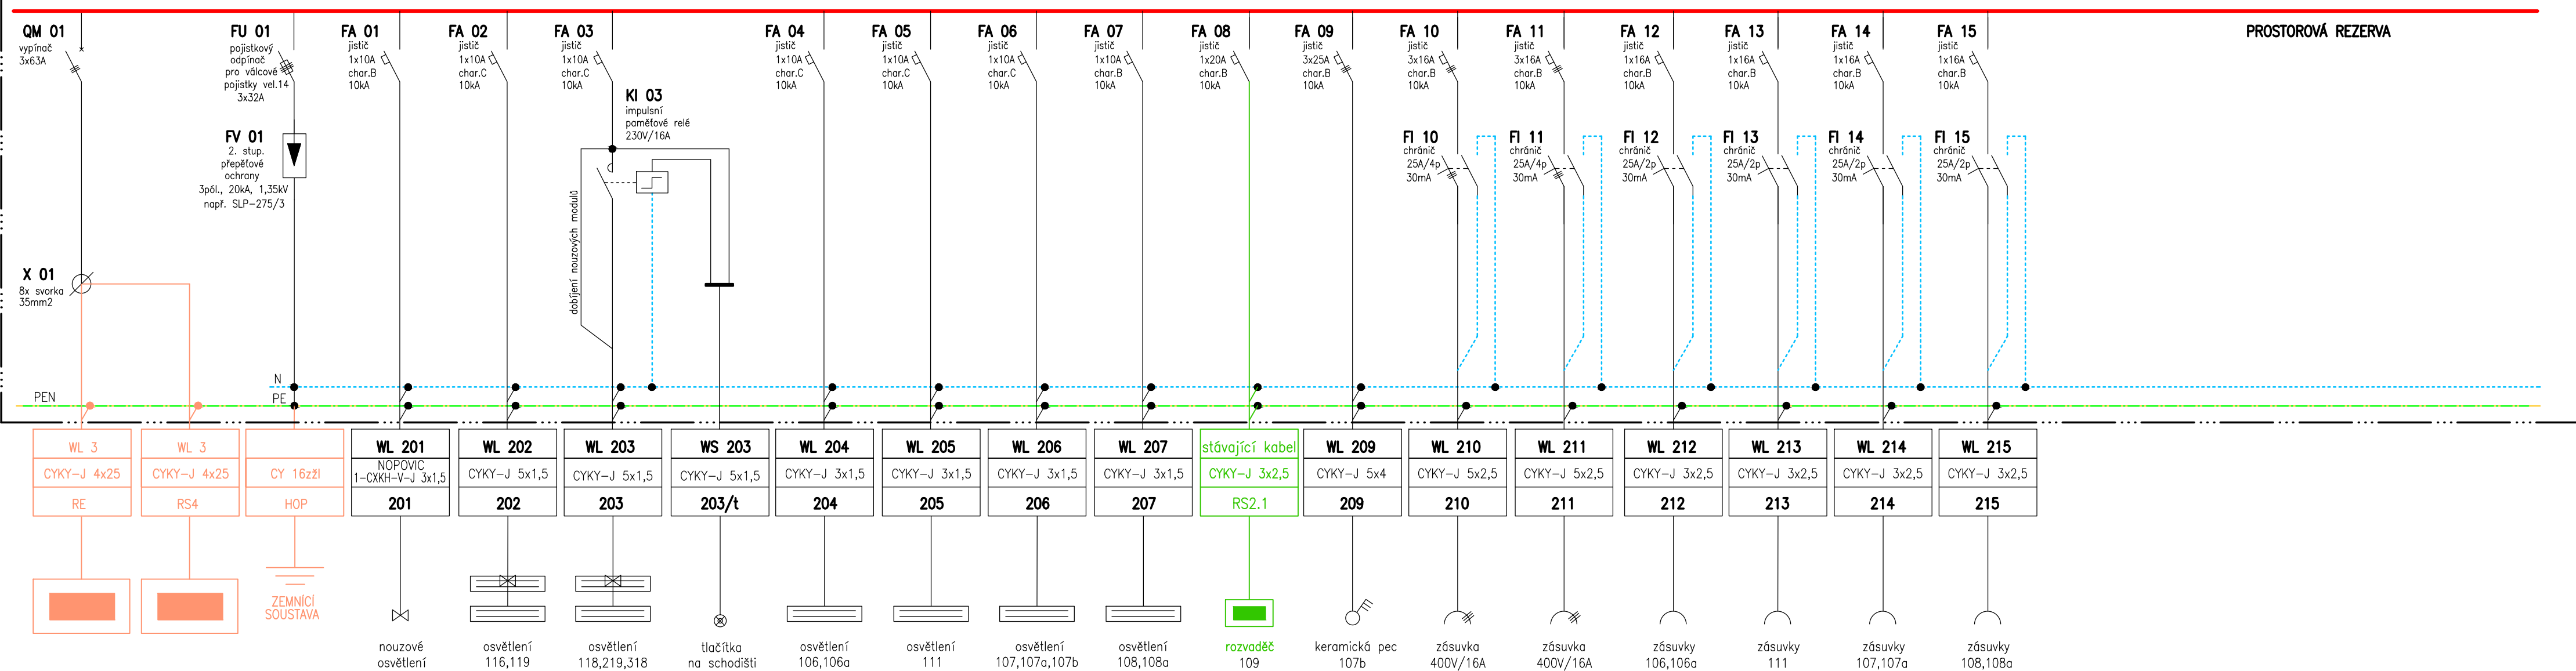

- INSTALACE PROVEDENÁ V PŘEDCHOZÍCH ETAPÁCH MODERNIZACE
- NOVÁ INSTALACE
- STÁVAJÍCÍ INSTALACE

**RS2**  
 CELOKOVOVÁ ROZVODNICE  
 PROVEDENÍ POD OMÍTKU  
 S POŽÁRNÍM UZÁVĚREM ODOLNOSTI EI-Sm30DP1  
 ROZMĚR: 660x680x200mm  
 STAVEBNÍ OTVOR: 735x750mm  
 NÁPLŇ PRO 90 MODULŮ  
 KRYTÍ: IP 43, PO OTEVŘENÍ IP20  
 PŘÍVOD SPODEM  
 VÝVODY HOREM

Napětová soustava: 3+PE+N, 400/230V, 50Hz, TN-S  
 Ochrana před úrazem el.proudem: základní—automatickým odpojením od zdroje  
 doplňková—proudovým chráničem 30mA

<b>Leopold Vlk</b> ELEKTROPROJEKTY Lesní 942 Chodov 357 35 IČO: 733 97 598 telefon: 604 358 616 mail: l-vlk@volny.cz		číslo paré :
kraj: Karlovarský	zakázka : ELV 18-005	
obec : Karlovy Vary	datum : 04/2018	
investor : Statutární město Karlovy Vary Moskevská 2035/21, 361 20 Karlovy Vary	stupeň projektu : DPS formát : 4xA4	
navrh : Leopold Vlk odpovědný projektant : Stanislav Brychta soubor: rozvaděče-III- -RS1-6-18-005.dwg		
Příloha: Rozvaděč RS2	číslo výkresu: D1.4.3.7	
Projekt je duševním majetkem autora, nesmí být použit a kopírován třetí osobou, jí předán či jinak s ním nakládáno bez jeho písemného souhlasu.		