


RS3 3+PE+N, 400/230V, 50Hz, TN-C-S

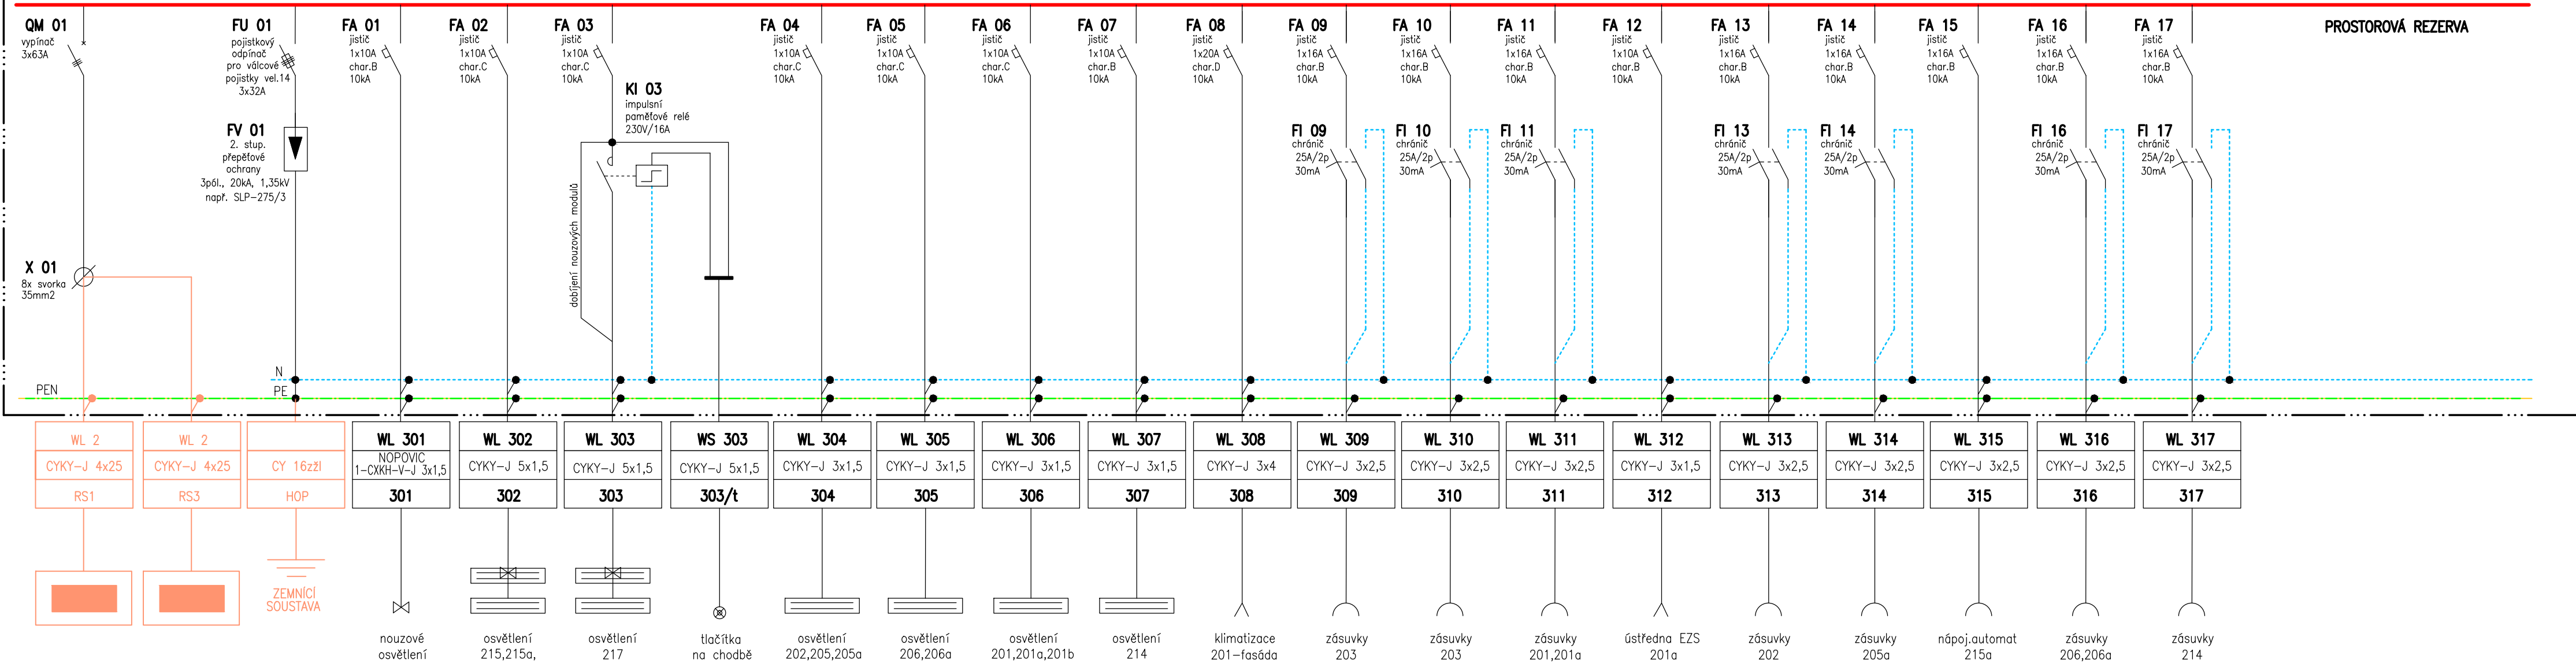

RS3
 CELOKOVOVÁ ROZVODNICE
 PROVEDENÍ POD OMÍTKU
 S POŽÁRNÍM UZÁVĚREM ODOLNOSTI EI-Sm30DP1
 ROZMĚR: 660x480x200mm
 STAVEBNÍ OTVOR: 735x550mm
 NÁPLŇ PRO 60 MODULŮ
 KRYTÍ: IP 43, PO OTEVŘENÍ IP20
 PŘÍVOD SPODEM
 VÝVODY HOREM

Napětová soustava: 3+PE+N, 400/230V, 50Hz, TN-S
 Ochrana před úrazem el.proudem: základní-automatickým odpojením od zdroje
 doplňková-proudovým chráničem 30mA

Leopold Vlk ELEKTROPROJEKTY Lesní 942 Chodov 357 35 IČO: 733 97 598 telefon: 604 358 616 mail: l-vlk@volny.cz		číslo paré :
kraj: Karlovarský	zakázka: ELV 18-005	
obec: Karlovy Vary	datum: 04/2018	
investor: Statutární město Karlovy Vary Moskevská 2035/21, 361 20 Karlovy Vary	stupeň projektu: DPS formát: 4xA4	
navrh: Leopold Vlk odpovědný projektant: Stanislav Brychta		
soubor: rozvaděče-III- -RS1-6-18-005.dwg		
Příloha: Rozvaděč RS3	číslo výkresu: D1.4.3.8	
Projekt je duševním majetkem autora, nesmí být použit a kopírován třetí osobou, jí předán či jinak s ním nakládáno bez jeho písemného souhlasu.		